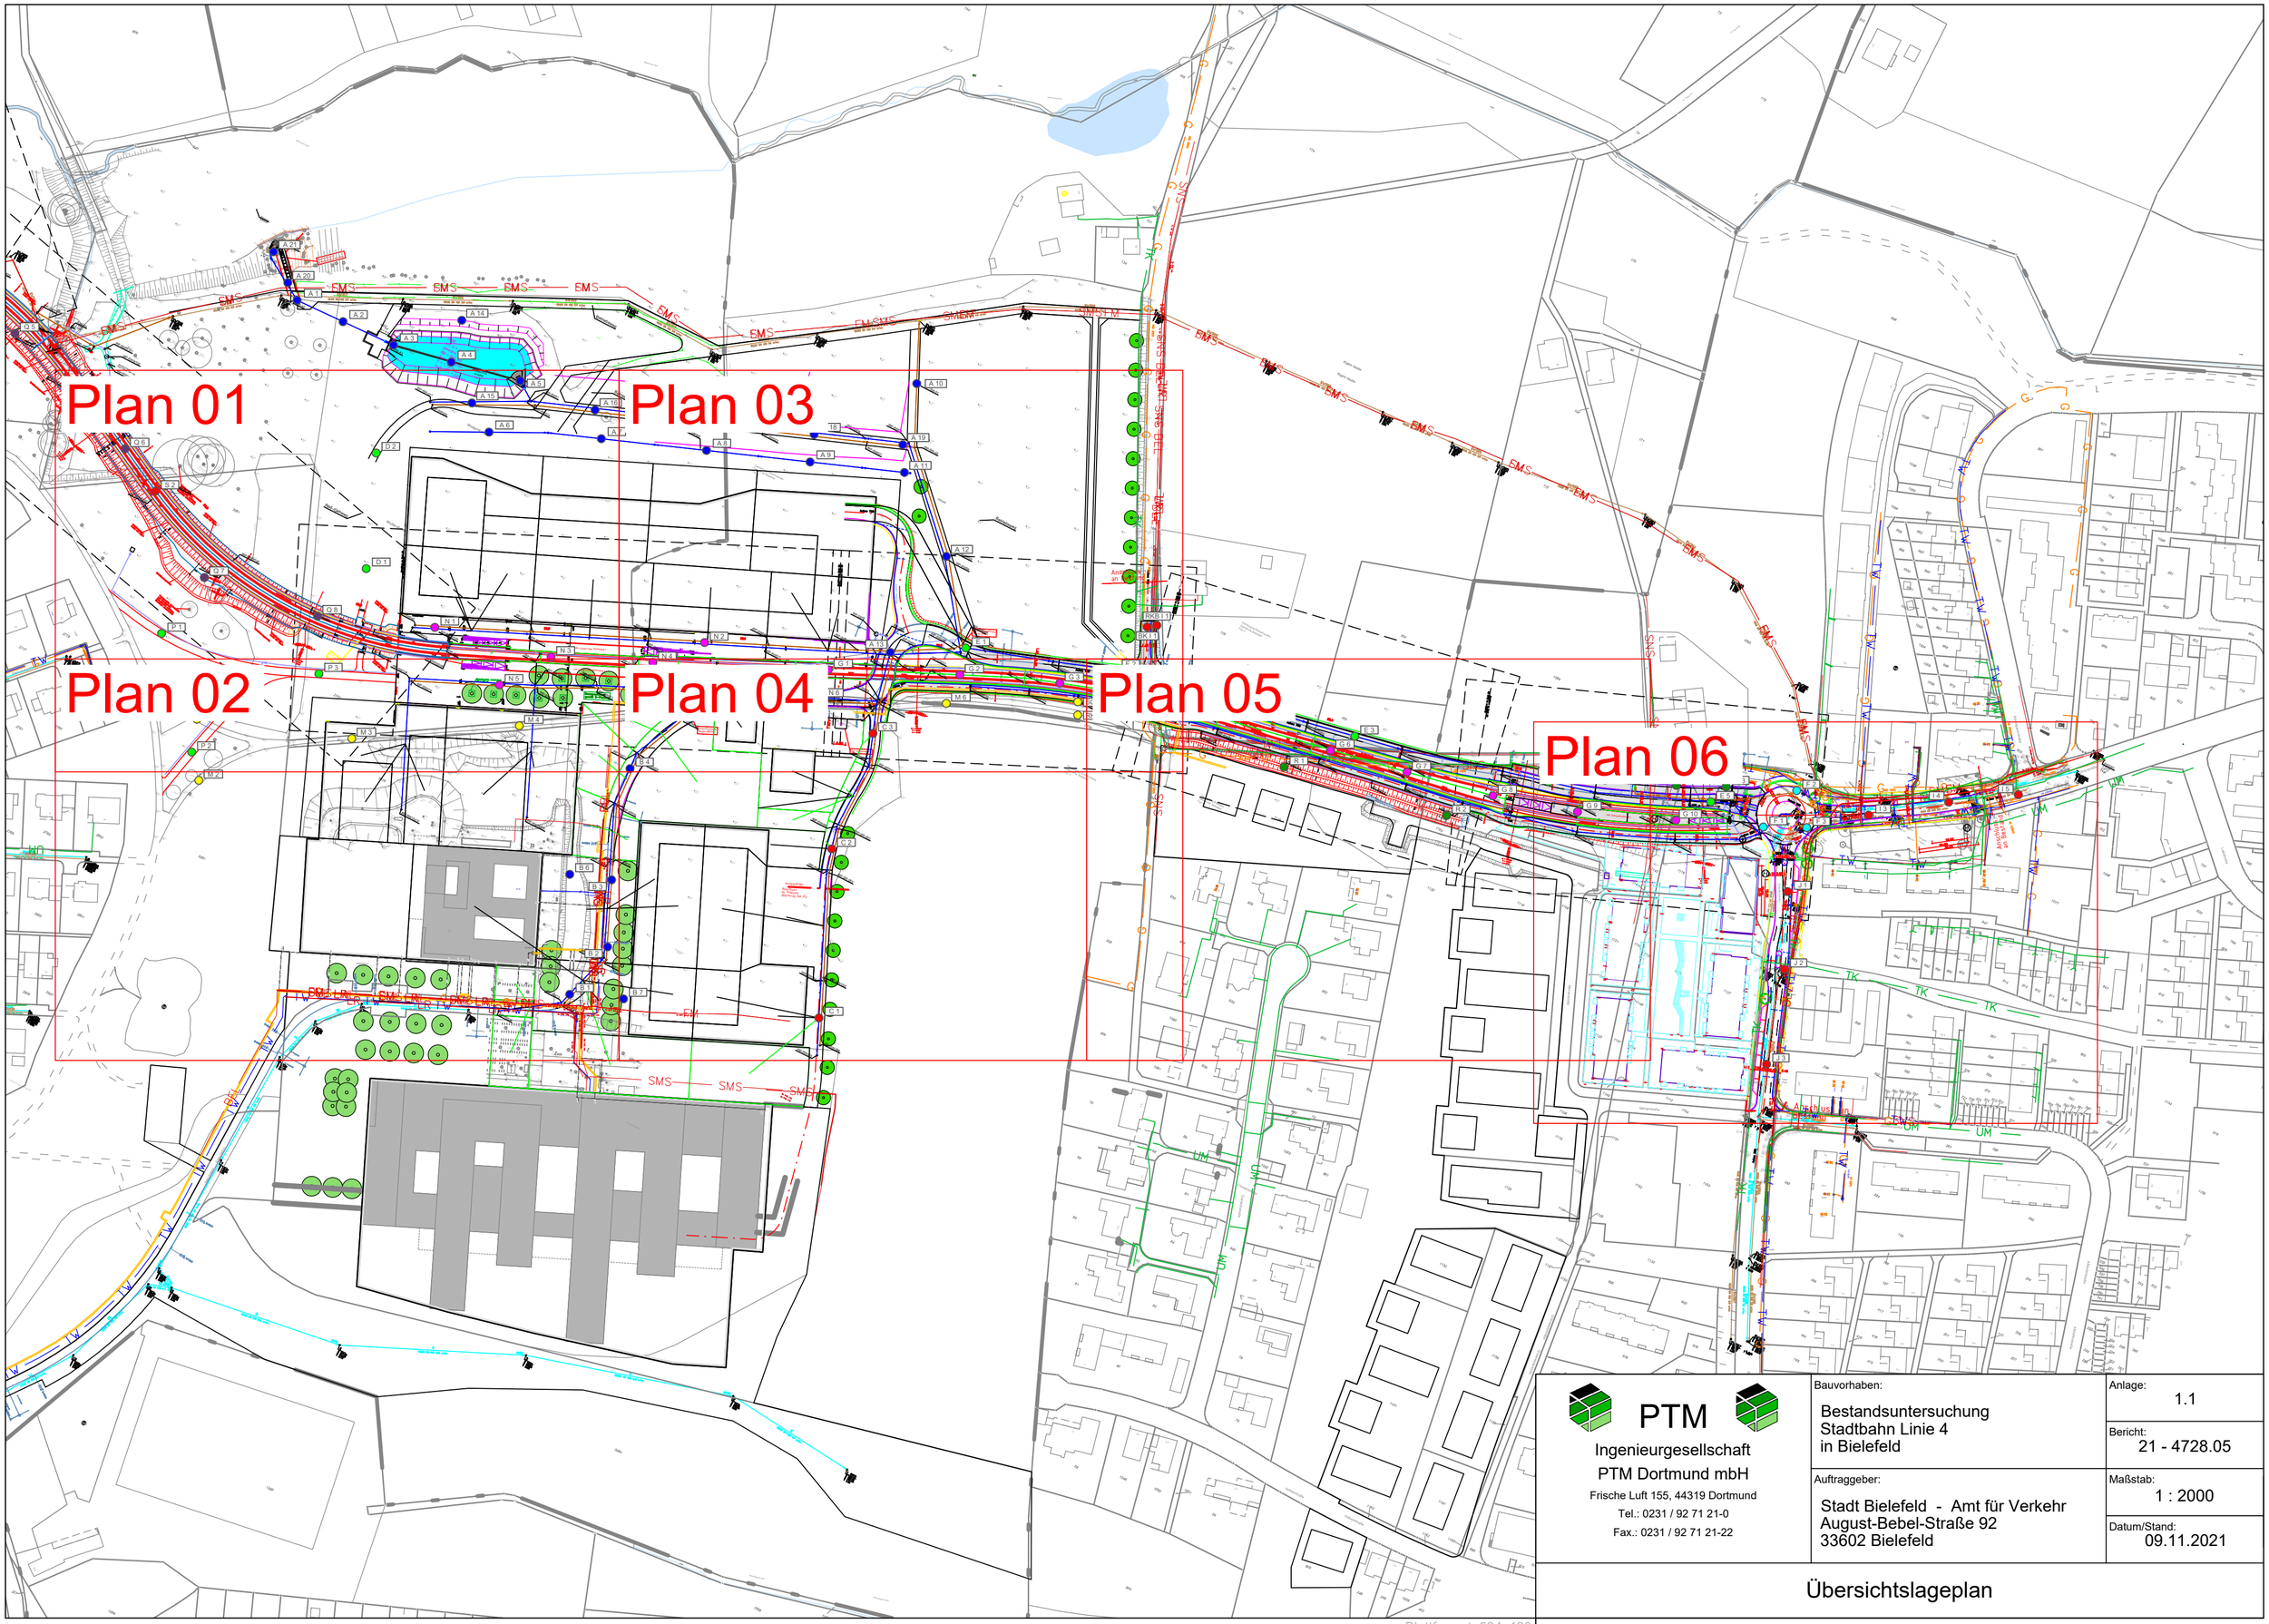


PTM

Ingenieurgesellschaft
PTM Dortmund mbH
Frische Luft 155, 44319 Dortmund
Tel.: 0231 / 92 71 21-0
Fax.: 0231 / 92 71 21-22

Bauvorhaben:
Bestandsuntersuchung
Stadtbahn Linie 4
in Bielefeld

Anlage: 1.1

Bericht: 21 - 4728.05

Auftraggeber:
Stadt Bielefeld - Amt für Verkehr
August-Bebel-Straße 92
33602 Bielefeld

Maßstab: 1 : 2000

Datum/Stand: 09.11.2021

Übersichtslageplan

Blattformat: 594x420

IRP-RWW103
IRP-RWW301
IRP-RWW104
IRP-RWW201
IRP-RWW105
IRP-RWW202
IRP-RWW106
IRP-RWW203
IRP-RWW107
IRP-RWW204
IRP-RWW108
IRP-RWW205
IRP-RWW206
IRP-RW-011
IRP-SW025
IRP-SW024
IRP-RW01
A 5
A 15
A 16
A 6
D 2
D 1
P 1
P 3
P 2
M 1
M 3
N 1
N 3
N 5
Rad-/Gehweg
Wulfernkamp
Kostenrinne
IRP-SW045
IRP-SW044
IRP-RW074
IRP-RW109
IRP-RW073
IRP-D01
IRP-D02
IRP-RW104
IRP-SW074
IRP-SW073
IRP-RW103
IRP-RW102
IRP-SW072
IRP-SW125
Hst. Lange Lage, Bahnsteig 1
Hst. Lange Lage, Bahnsteig 2
Wurzelbereich, unterirdisch 3,0 x 3,0 m
Baumpositionen gemäß B—Planung
Pflasterrinne 4-reihig
Entwässerungsmulde
Entwässerungsmulde mit Rigole
Fachgerechter Baumschnitt und Wurzelschutz, Wurzelbereich schützen, Baustraße unterbrechen
Überhang 2,0 m
Anschluss an Bestand
Anschluss an Bau-km 0+170,00 des Bauabschnitt 03
25,8
25,9
26,0
3081
2741
2730
2778
2857
2856
2780
2856
25 PE
Bauvorhaben:
Bestandsuntersuchung
Stadtbahn Linie 4
in Bielefeld
Anlage: 1.2
Bericht: 21 - 4728.05
Auftraggeber:
Stadt Bielefeld - Amt für Verkehr
August-Bebel-Straße 92
33602 Bielefeld
Maßstab: 1 : 500
Datum/Stand: 09.11.2021
PTM
Ingenieurgesellschaft
PTM Dortmund mbH
Frische Luft 155, 44319 Dortmund
Tel.: 0231 / 92 71 21-0
Fax.: 0231 / 92 71 21-22
Plan 01
Blattformat: 594x420

P 3

M 1

P 2

M 2

M 3

M 4

N 5

B 6

B 3

B 2

B 1

IRP-RW104

IRP-RWW206

IRP-RW103

IRP-RW102

IRP-SW074

IRP-SW073

IRP-SW072

IRP-RW1041F

IRP-RW1031F

IRP-RW13

IRP-RW15

IRP-SW11

Wurzelbereich, unterirdisch 3,0 x 3,0 m

Baumpositionen gemäß B-Planung

- Hst. Lange Lage, Bahnsteig 2 -

Lange Lage

Inspiration

2741

2739

3079

3081

2857

2856

2780

2801

2800

PTM Ingenieurgesellschaft PTM Dortmund mbH Frische Luft 155, 44319 Dortmund Tel.: 0231 / 92 71 21-0 Fax.: 0231 / 92 71 21-22	Bauvorhaben: Bestandsuntersuchung Stadtbahn Linie 4 in Bielefeld
	Auftraggeber: Stadt Bielefeld - Amt für Verkehr August-Bebel-Straße 92 33602 Bielefeld
Anlage: 1.3	
Bericht: 21 - 4728.05	
Maßstab: 1 : 500	
Datum/Stand: 09.11.2021	

Plan 02

Blattformat: 594x420

A 10
A 17
A 18
A 19
A 8
A 9
A 11
A 12
A 13
N 2
N 4
G 1
G 2
G 3
E 1
E 2
N 6
M 5
M 6
B 5
B 4
C 3
GWMS 7
SCH M 7
RKB I 1
BK I 1
RKB G 4
BK G 4
IRP-RW02
IRP-SW023
IRP-RW03
IRP-SW022
IRP-RW04
IRP-SW021
IRP-RW05
IRP-SW-01
IRP-SW-02
IRP-SW03
IRP-RW06
IRP-SW042
IRP-RW072
IRP-SW041
IRP-RW071
IRP-D07
IRP-D08
IRP-SW04
IRP-SW03B
IRP-RW06A
IRP-DS201
IRP-DS101
IRP-DS102
IRP-DS202
IRP-DS103
IRP-RWS002
IRP-RWS003
IRP-RWS100
IRP-RWS101
IRP-D03
IRP-D04
IRP-D05
IRP-RW101
IRP-RW09
IRP-RW08
IRP-RW10
IRP-SW071
IRP-SW06
IRP-SW07
IRP-SW05
IRP-RW11
IRP-SW08
IRP-RW097
IRP-SW051
Betriebsweg
Howe
Radweg
Achse 730
Achse 700
Achse 500
Achse 760
Anschluss an Bestand
Ausbaubende Anschluss an Planung (Nachtrag NA 04)
Entwurfsplanung Straße (BBW)
Ausführungsplanung Straße (BBW)
Zufahrt Tiefgarage
Gemarkung Babenhausen Gemeinde Bielefeld Flur 2
Gemarkung Großdornberg Gemeinde Bielefeld Flur 1
Durerstraße
Lange Lage
Absetzschacht
Kolonnenweg
Kosterringe
Wittensteinstraße
Anschluss an Blatt 04
Anschluss an Blatt 05
Anschluss an Blatt 06
Anschluss an Blatt 07
26,1
26,2
30,00
18,00
5,00
6,00
5,50
5,35
112,85
117,18
114,52
114,98
114,30
160
188
Blattformat: 594x420

PTM
Ingenieurgesellschaft
PTM Dortmund mbH
Frische Luft 155, 44319 Dortmund
Tel.: 0231 / 92 71 21-0
Fax.: 0231 / 92 71 21-22

Bauvorhaben:
Bestandsuntersuchung
Stadtbahn Linie 4
in Bielefeld

Auftraggeber:
Stadt Bielefeld - Amt für Verkehr
August-Bebel-Straße 92
33602 Bielefeld

Anlage: 1.4
Bericht: 21 - 4728.05
Maßstab: 1 : 500
Datum/Stand: 09.11.2021

Plan 03

G 1
G 2
G 3
E 2
RKB G 4
BK G 4
SCH M 7
RKB M 7
GWMS 7
M 5
N 6
M 6
B 5
B 4
B 7
C 3
C 2
C 1
IRP-D03
IRP-D04
IRP-D05
IRP-D06
IRP-RW101
IRP-RW09
IRP-RW08
IRP-RW10
IRP-SW06
IRP-SW07
IRP-SW08
IRP-SW09
IRP-SW10
IRP-SW11
IRP-SW071
IRP-SW05
IRP-SW051
IRP-RW081
IRP-RW082
IRP-RW083
IRP-RW084
IRP-RW085
IRP-SW-052
IRP-SW-053
IRP-SW-054
IRP-SW-055
IRP-SW-056
IRP-DS101
IRP-DS102
IRP-DS103
IRP-DS201
IRP-DS202
IRP-RWS100
IRP-RWS101
IRP-RWS002
IRP-RWS003
IRP-RWS102
IRP-RWS103
Ausbauende
Anschluss
an Planung
(Nachtrag NA 04)
Ausbauende
Anschluss
an Planung
(Nachtrag NA 05)
Entwurfsplanung
Straße (BBW)
Gemarkung Großdornberg
Gemeinde Bielefeld
Flur 3
Achse 700
Achse 500
Radweg
Dürerstraße
Lange Lage
Kästenringe
Platzgrenze
ggf. Lageänderung
6.00
5.00
30.00
18.00
2739
3079
941
930
925
1 x NYY 3x1,5 tot
FM BEL
FM
BWL
SNS
G
Blattformat: 594x420

PTM
Ingenieurgesellschaft
PTM Dortmund mbH
Frische Luft 155, 44319 Dortmund
Tel.: 0231 / 92 71 21-0
Fax.: 0231 / 92 71 21-22

Bauvorhaben:
Bestandsuntersuchung
Stadtbahn Linie 4
in Bielefeld

Anlage: 1.5

Bericht: 21 - 4728.05

Auftraggeber:
Stadt Bielefeld - Amt für Verkehr
August-Bebel-Straße 92
33602 Bielefeld

Maßstab: 1 : 500

Datum/Stand: 09.11.2021

Plan 04

G 5
G 6
E 3
G 7
G 8
E 4
I 2
GWMS 11
G 9
E 5
G 10
IRP-RWS004
IRP-RWS005
IRP-RWS006
IRP-RWS007
IRP-RWS008
IRP-RWS009
IRP-RWS010
IRP-RWS104
IRP-RWS105
IRP-RWS106
IRP-RWS107
IRP-RWS108
IRP-RWS109
IRP-DS301
IRP-DS302
IRP-DS303
IRP-DS304
IRP-DS305
IRP-DS306
IRP-DS307
IRP-DS308
IRP-DS206
IRP-DS207
IRP-DS208
IRP-DS209
IRP-DS210
Achse 700
Achse 250
Dürerstraße
Radweg
Fußweg
Lärmschutzwand
Personal WC
- Hst. Schlosshofstraße -
Baugebiet Grünewaldstraße
Merianstraße
Gemarkung Bielefeld
Gemeinde Bielefeld
Flur 63
Fillerschacht
Mast
1094
1116
1102
1107
1132
1103
1119
1108
1111
1117
1143
1118
1144
1121
1145
1122
1114
1113
1126
1127
928
929
931
932
933
935
939
UM
BEL
TK
SNS

PTM
Ingenieurgesellschaft
PTM Dortmund mbH
Frische Luft 155, 44319 Dortmund
Tel.: 0231 / 92 71 21-0
Fax.: 0231 / 92 71 21-22

Bauvorhaben:
Bestandsuntersuchung
Stadtbahn Linie 4
in Bielefeld

Anlage: 1.6

Bericht: 21 - 4728.05

Auftraggeber:
Stadt Bielefeld - Amt für Verkehr
August-Bebel-Straße 92
33602 Bielefeld

Maßstab: 1 : 500

Datum/Stand: 09.11.2021

Plan 05

Blattformat: 594x420

I 2
E 4
GWMS 11
E 5
F 2
F 1
F 3
I 3
I 4
I 5
J 1
J 2
J 3
Dürerstraße
Merianstraße
Schlosshofstraße
Baugebiet Grünewaldstraße
Anschluss an Bestand
Anschluss an Bestand
Plan 06

PTM
Ingenieurgesellschaft
PTM Dortmund mbH
Frische Luft 155, 44319 Dortmund
Tel.: 0231 / 92 71 21-0
Fax.: 0231 / 92 71 21-22

Bauvorhaben:
Bestandsuntersuchung
Stadtbahn Linie 4
in Bielefeld

Auftraggeber:
Stadt Bielefeld - Amt für Verkehr
August-Bebel-Straße 92
33602 Bielefeld

Anlage: 1.7
Bericht: 21 - 4728.05
Maßstab: 1 : 500
Datum/Stand: 09.11.2021

Blattformat: 594x420



PTM

Ingenieurgesellschaft
PTM Dortmund mbH
Frische Luft 155, 44319 Dortmund
Tel.: 0231 / 92 71 21-0
Fax.: 0231 / 92 71 21-22

Bauvorhaben:
Bestandsuntersuchung
Stadtbahn Linie 4
in Bielefeld

Anlage: 1.8

Bericht: 21 - 4728.05


Auftraggeber:
Stadt Bielefeld - Amt für Verkehr
August-Bebel-Straße 92
33602 Bielefeld

Maßstab: 1 : 1000

Datum/Stand: 09.11.2021

Übersichtslageplan (Luftbild 1/2)

Blattformat: 594x420

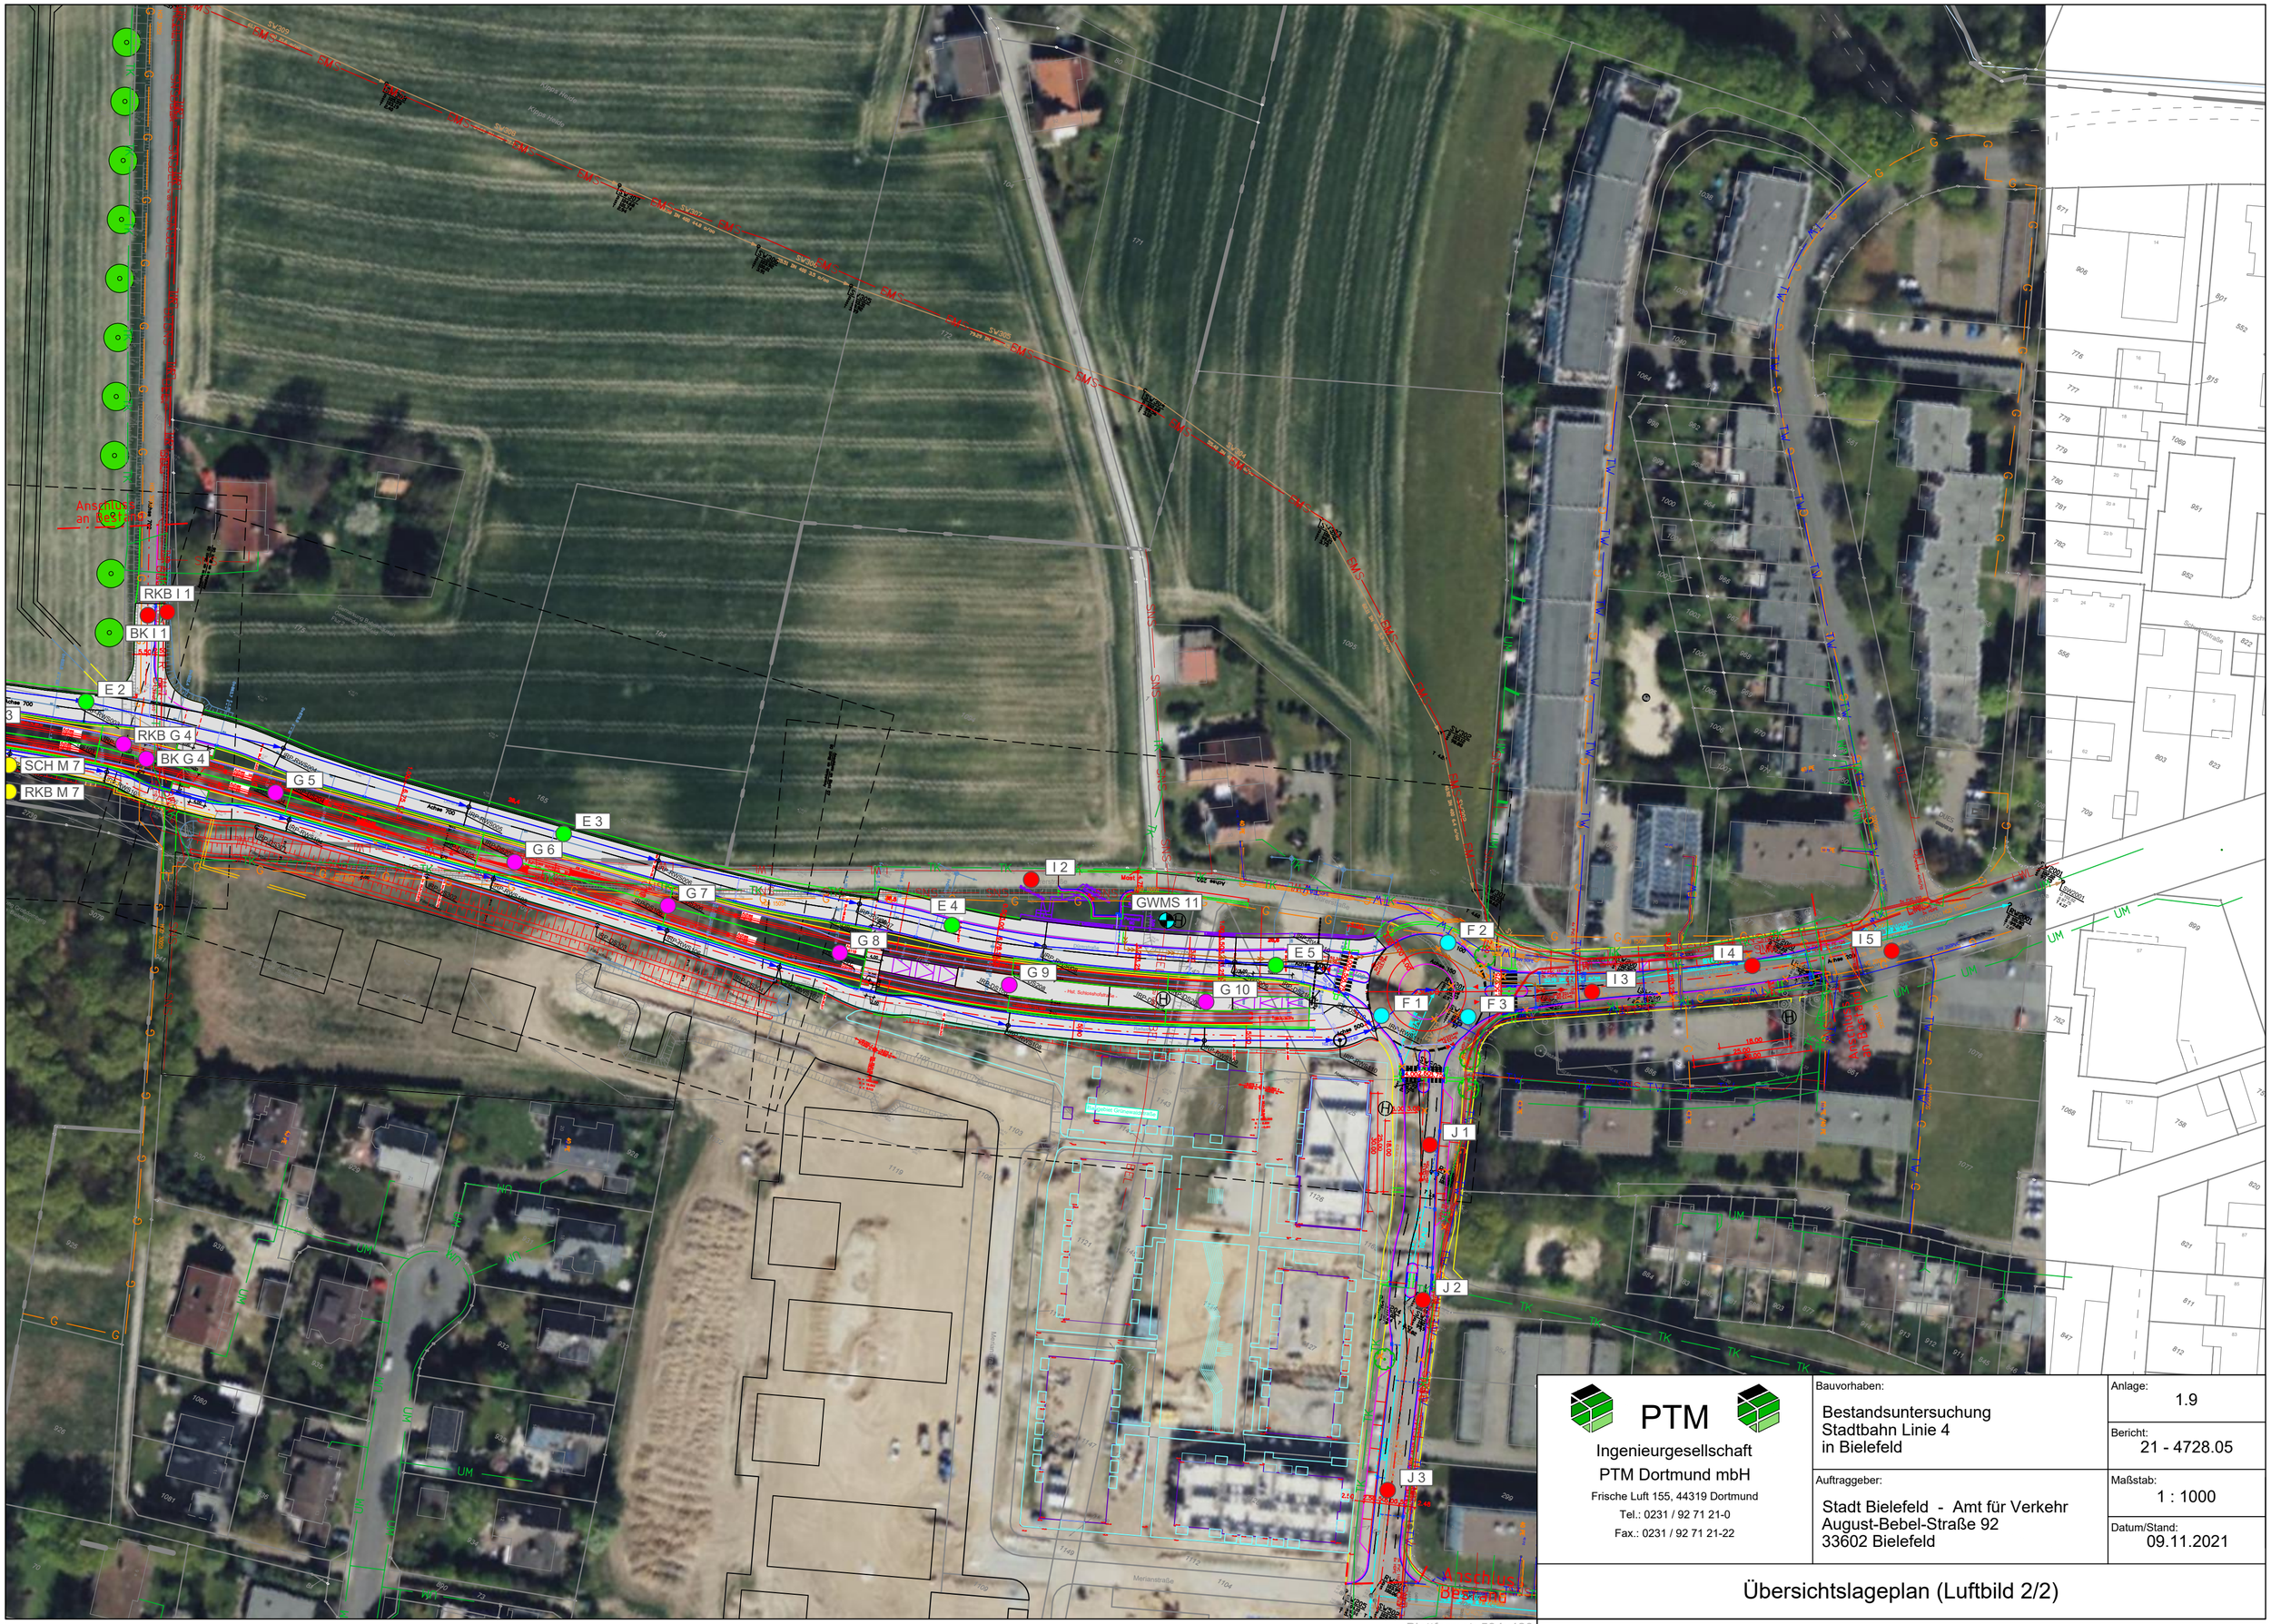

PTM

Ingenieurgesellschaft
PTM Dortmund mbH
Frische Luft 155, 44319 Dortmund
Tel.: 0231 / 92 71 21-0
Fax.: 0231 / 92 71 21-22

Bauvorhaben:
Bestandsuntersuchung
Stadtbahn Linie 4
in Bielefeld

Anlage: 1.9

Bericht: 21 - 4728.05

Auftraggeber:
Stadt Bielefeld - Amt für Verkehr
August-Bebel-Straße 92
33602 Bielefeld

Maßstab: 1 : 1000

Datum/Stand: 09.11.2021

Übersichtslageplan (Luftbild 2/2)

Blattformat: 594x420