Freigabe	Änderungen:	Datum	Index:	Planbezeichnung.:	Maßstab: 1:300
Datum	Anlage LV	10.02.26	V	Übersicht Bodenbeläge Nord EG 1/2	Dat.:
Arch.					Gez:

UE 60.00 -V

NBN-ARC-A-UE-XX-BOE-6000-V-LV

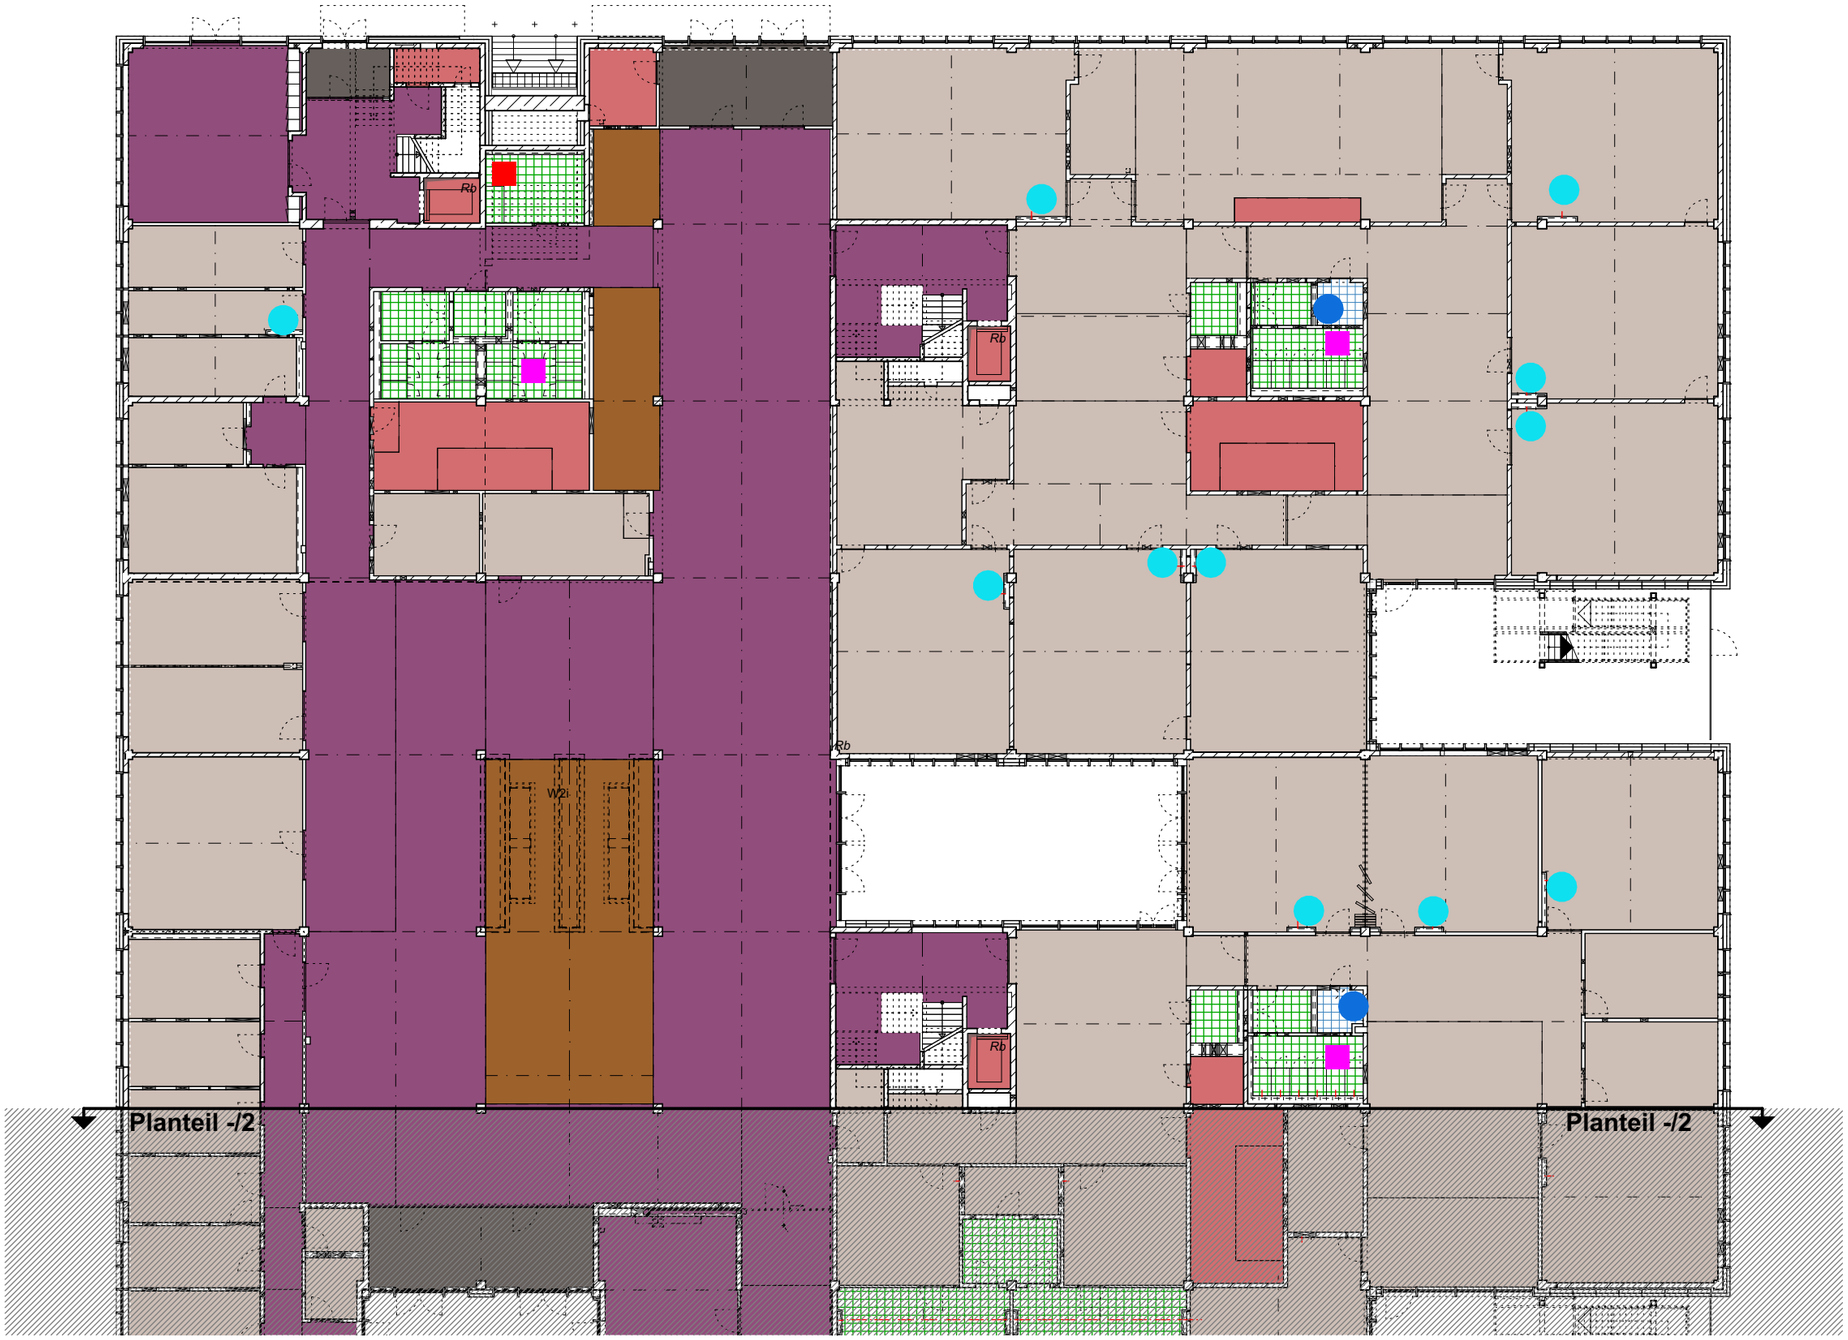

Übersicht Bodenbeläge

KG 324 Gründungsbeläge
KG 353 Deckenbeläge

gem. FB- Liste:

FB x.1.x
FB x.2.x — Fußbodenaufbau-Nummer

Forum/Erschließungsbereiche/Café:
6.ff Estrich mit mineralischer Beschichtung

Forum - Nord Mittelzone:
2.ff Hirnholz-Parkett

Fachräume/Klassenräume/Büros:
3.ff Linoleum

Sanitärbereiche WCs/ Pflegebäder/ Lehrküche:
5.1.1. ff Fliesen

Küchen gem. ASR:
5.1.8 ff Fliesen 20x20

Sanitärbereiche Pumis/ Reinig.masch etc.:
5.ff Fliesen 20x20

Lager/Technikbereiche:
6.ff Anstrich auf Estrich und Rohboden (AN Maler)

Eingangsbereiche EG und 1.OG:
7.ff Sauberlaufmatte

Fugen im Heizestrich

FBH Feldfugen (Dehnfugen)

FBH Küche Feldfugen (Dehnfugen)

Fugen im Estrich

Estrich Scheinfugen

Estrich Dehnfugen

Gewerk Fliesenarbeiten

geflieste Duschtasse mit BE (TGA)

Anarbeiten an TGA- BE mit örtl. Gefälle

Anarbeiten an TGA- BE für Reinigungs-maschine

Fliesenspiegel 1.1 Nische Klassenräume

Fliesenspiegel (Wandfliesen 30x30cm):
2.1 Einzel-Wb —> s. EP
2.2 Einzel-Wb- Rb, Fachklassen —> s. EP
2.3 Werkraum- Waschbecken —> Abmessungen Grundrisse

Fliesenspiegel (Wandfliesen 20x20cm):
3.1 Einzel- Wb in Umkleide —> s. EP
3.2 Einzel- Pumi- Wb in Pumiräumen —> s. EP
3.3 Pumischrank —> s. EP

MNGES

Maße am Bau nehmen und prüfen. Für Maßfehler haftet der Auftragnehmer. Bei der Bauausführung sind folgende Unterlagen zu beachten: Statik mit Positionsplänen, Ausführungszeichnungen, Architektendetails und Firmendetail-zeichnungen. Firmenzeichnungen gelten nur mit dem Genehmigungsvermerk des Architekten.

Bauherr:
ISB - Immobilienservicebetrieb Bielefeld
August-Bebel-Straße 92
33602 Bielefeld

Planung: