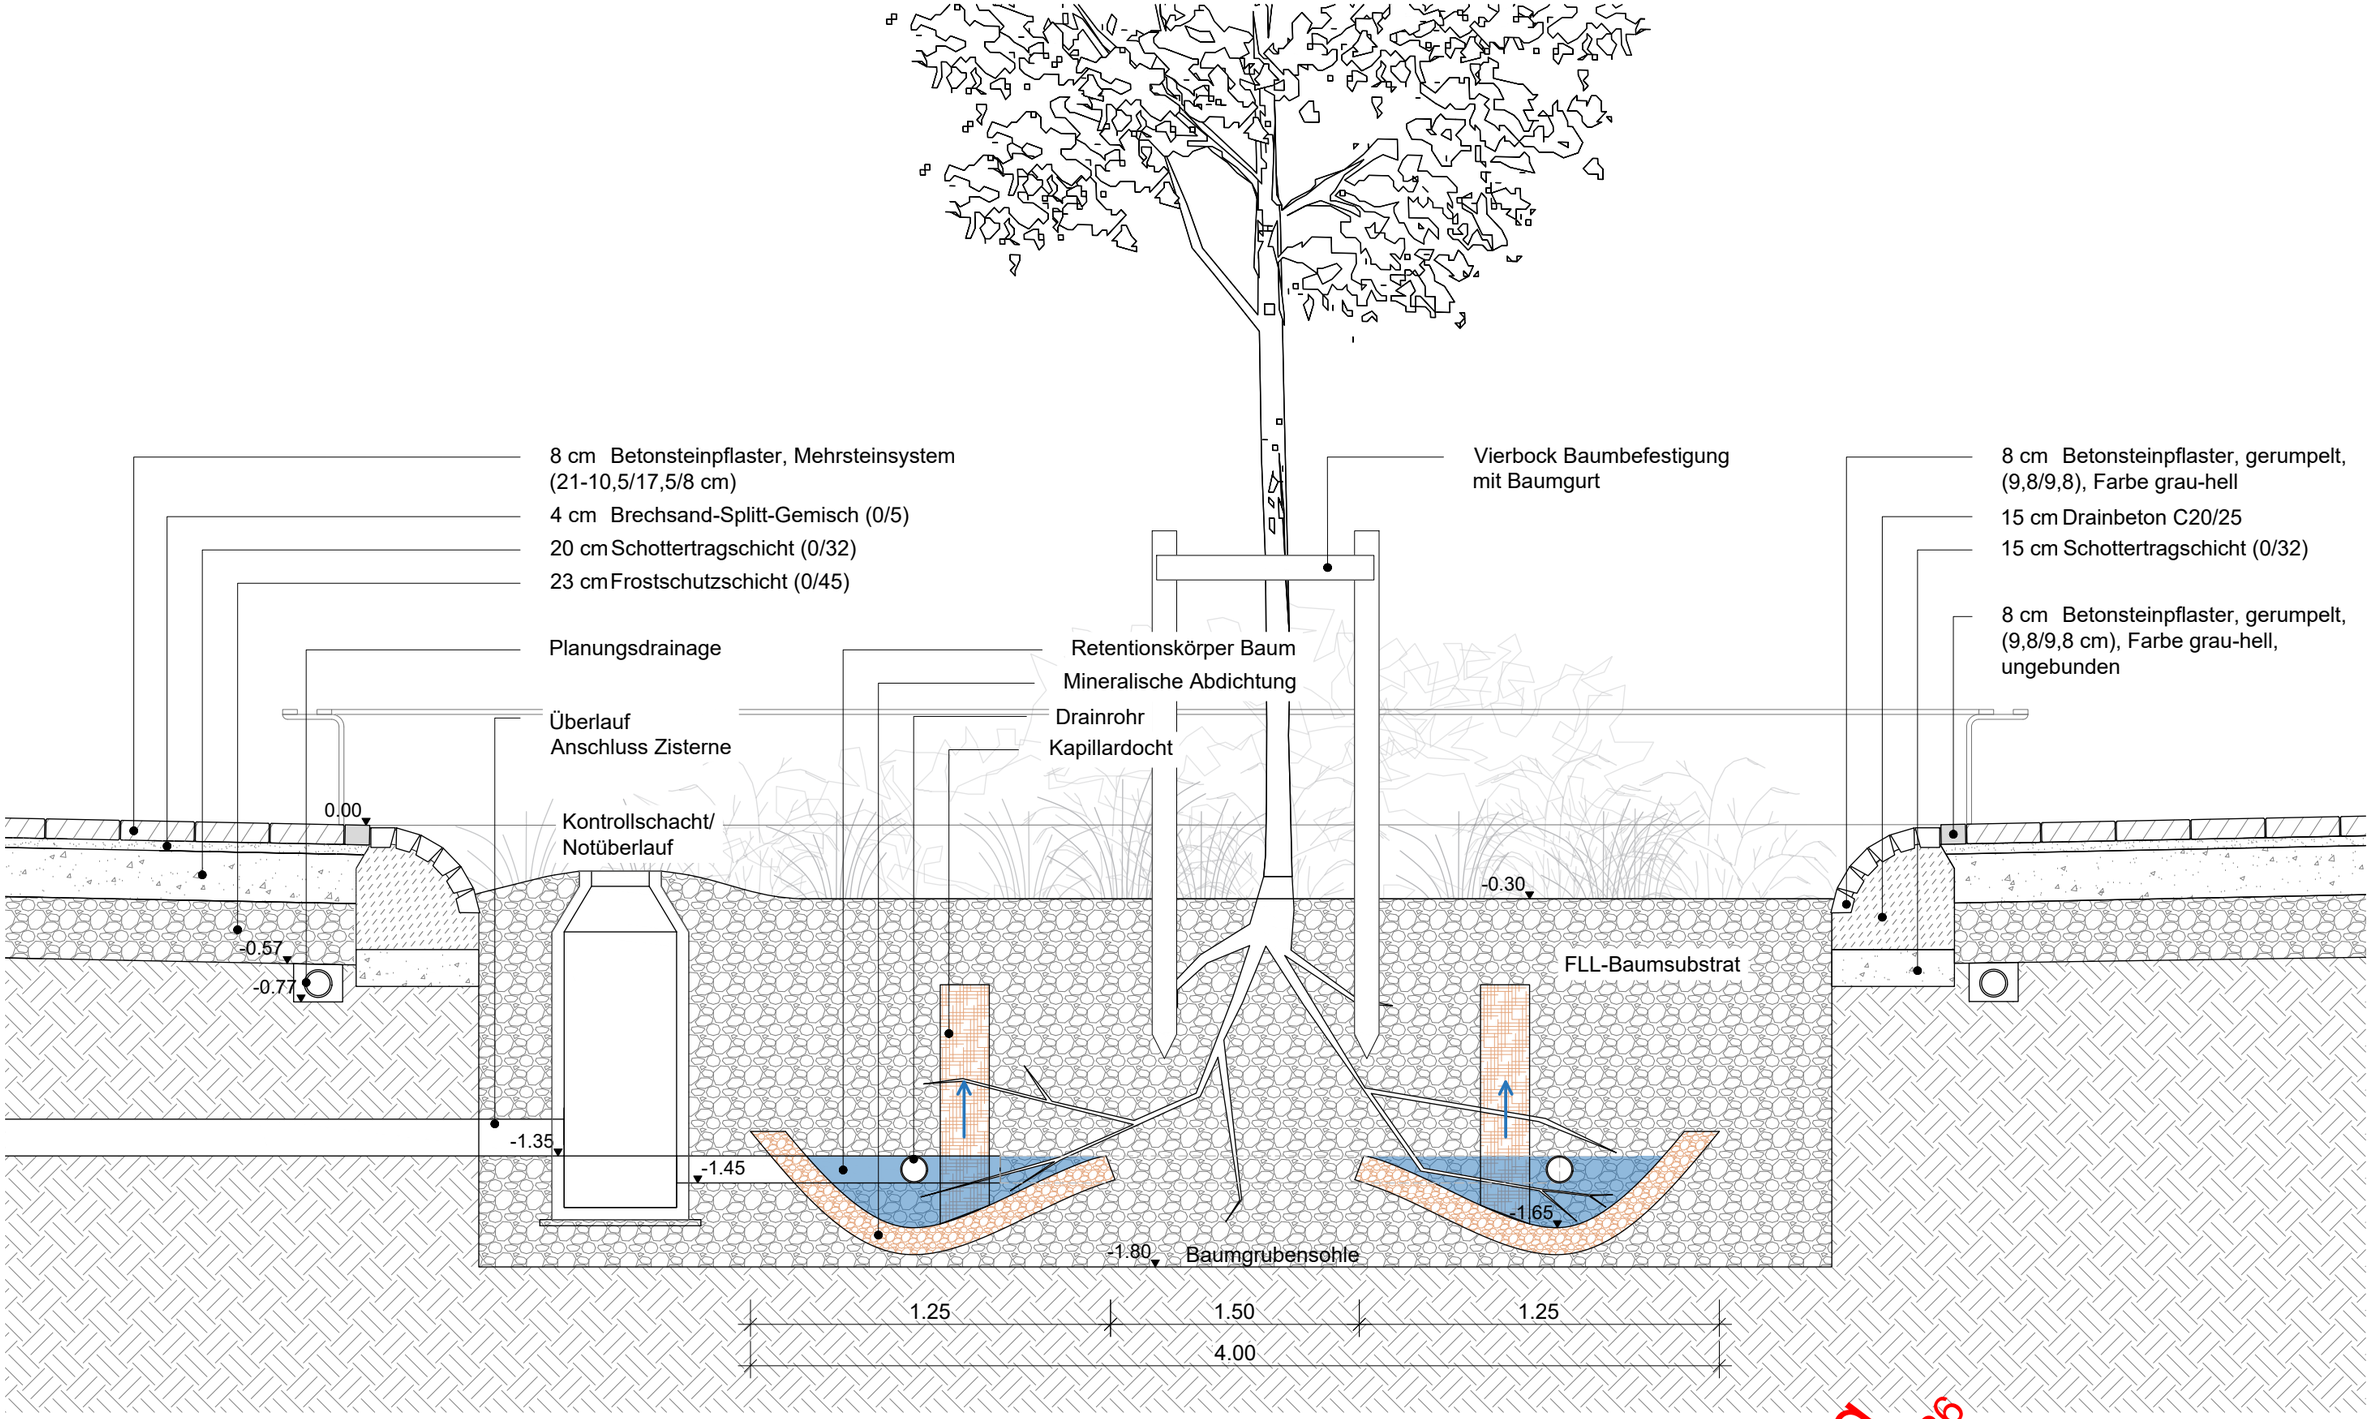


Unklarheiten oder Widersprüche in Zeichnungen oder zwischen Zeichnungen und Leistungsverzeichnis sind vor der Ausführung mit dem Planverfasser zu klären.

Alle Angaben und Maße sind an der Örtlichkeit und nach statischen erfordernissen zu prüfen. Bei Unstimmigkeiten ist die Bauleitung zu informieren, anderenfalls haftet die ausführenden Firma.

Die Pläne sind geistiges Eigentum des Planverfassers und urheberrechtlich geschützt. Vervielfältigung und Weitergabe im Ganzen oder in Teilen an Dritte oder eine gewerbliche Nutzung erflogt nur mit ausdrücklicher Genehmigung des Planverfassers.

Dies sind keine Architektenpläne!

Gemeinde Mettingen

Markt 6-8, 49497 Mettingen

Plannummer: 5.03.01

Konzeptschnitt Grüninsel

Ökologische Schulhofsanierung Josef-Schule, Mettingen

gezeichnet von:	Datum:	Maßstab:	Blattgröße:	Projk.-Nr.:
	00.00.0000	1:25	A3 (297.00 x 420.00 mm)	

Vorabzug
Planstand 9.11.2026