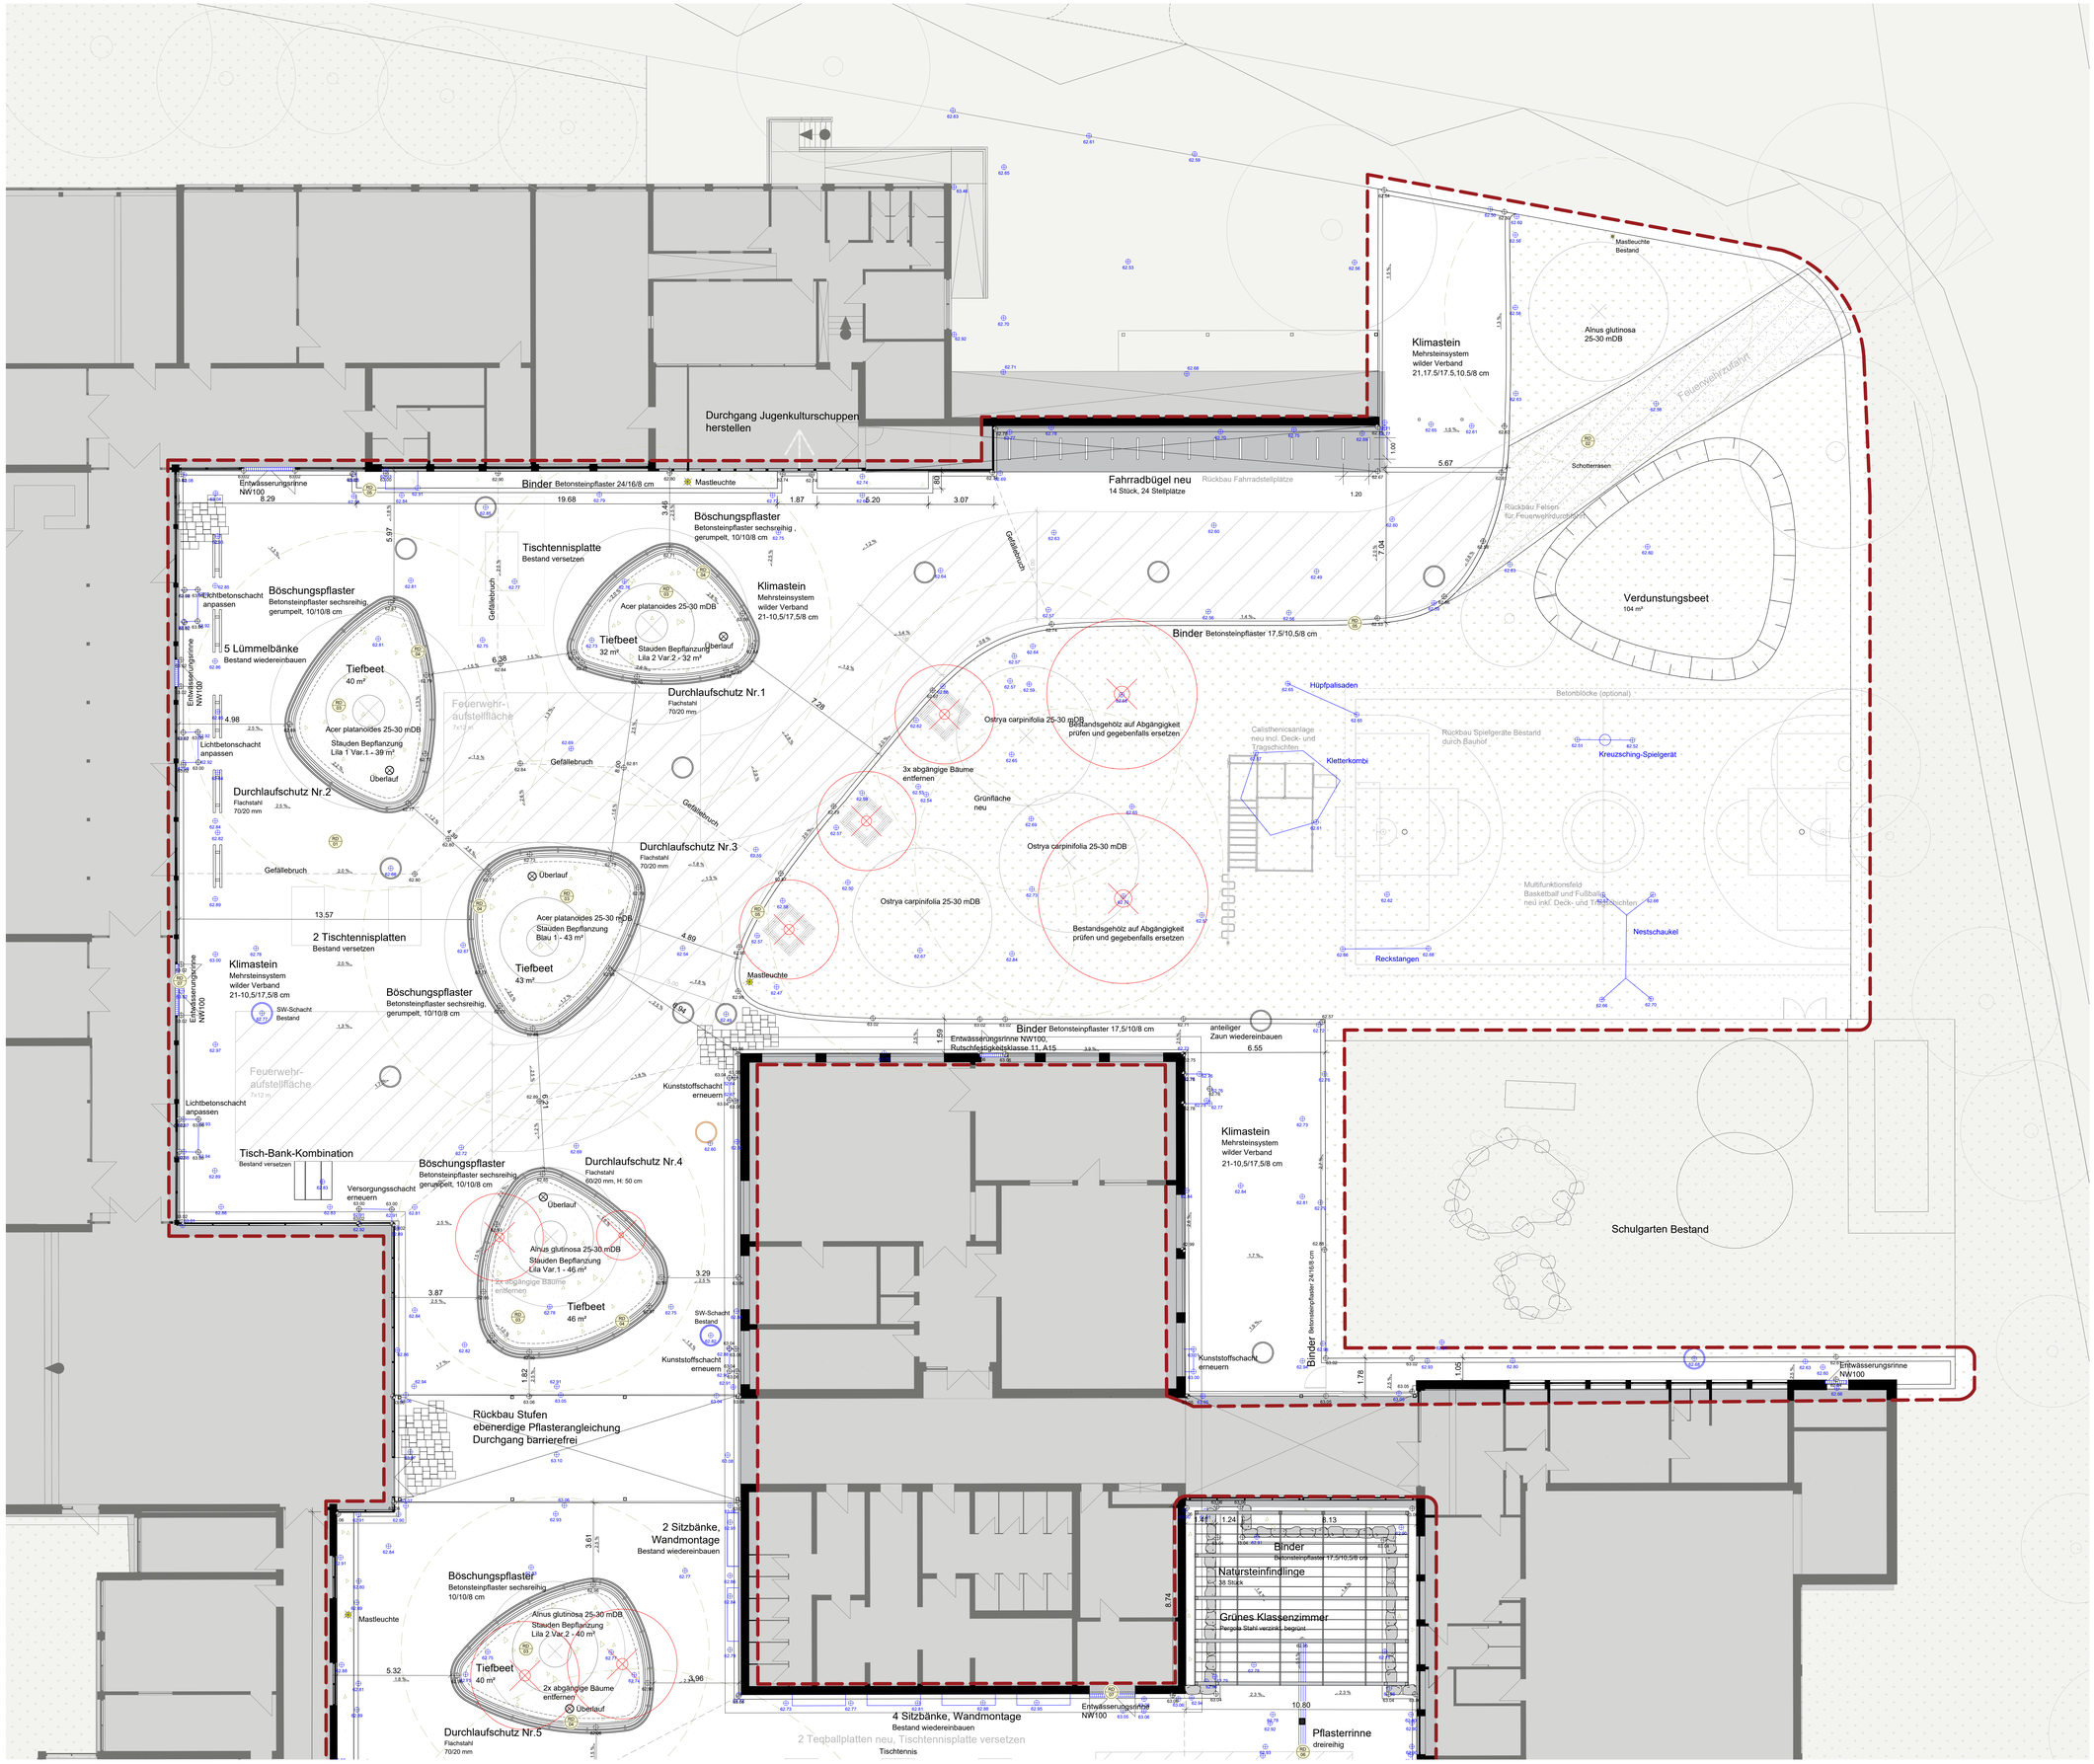


Legende

- Bearbeitungsgrenze
- Baum Bestand
- Baum geplant
- Baumkrone im Endzustand
- Befestigte Fläche, Klimastein
- Durchlaufschutz
- Böschungspflaster
- Traufsteifen
- Pflanzfläche
- Rasen
- Blühwiese
- Strauchpflanzung
- Schotterrasen
- Fahrrad Anlehnbügel
- Natursteinfindling
- Mastleuchte
- Pflasterrinne
- Überlauf
- Hofablauf
- Schacht Bestand
- RW-Schacht Neu
- SW-Schacht Neu
- Feuerwehrzuwegung
- Bestandshöhen
- Planungshöhen
- Gefällerichtung

Abbruchmaßnahmen

- Baum Rodung


Unklarheiten oder Widersprüche in Zeichnungen oder zwischen Zeichnungen und Leistungsverzeichnis sind vor der Ausführung mit dem Planverfasser zu klären.

Alle Angaben und Maße sind an der Örtlichkeit und nach statischen erfordernissen zu prüfen. Bei Unstimmigkeiten ist die Bauleitung zu informieren, anderenfalls haftet die ausführenden Firma.

Die Pläne sind geistiges Eigentum des Planverfassers und urheberrechtlich geschützt. Vervielfältigung und Weitergabe im Ganzen oder in Teilen an Dritte oder eine gewerbliche Nutzung erflogt nur mit ausdrücklicher Genehmigung des Planverfassers.

Dies sind keine Architektenpläne!

03			
02			
01			
Index	Datum	Änderungsbeschreibung	Bearbeiter

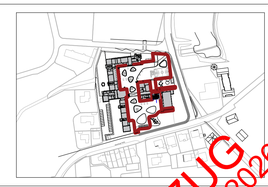

Projekt-Nr.: Projekt: Ökologische Schulhofsanierung Josef-Schule, Mettingen
Nierenburger Straße 31, 49497 Mettingen

Leistungsphase: LP 5

Plan-Nr.: 5.02.01

Übersichtsplan Schulhof Nord

gezeichnet von: Maßstab: 1:100 (A1=841,00 x 1189,00mm)

Datum: 00.00.0000

Planformat: A1

Bauherr: Gemeinde Mettingen
Herr Sieker
Markt 6-8
49497 Mettingen

Datum, Ort, Unterschrift:

landschaftsarchitekt:

Datum, Ort, Unterschrift:

Bauherr
Empfänger / Abteilung
Straße, Nr.
00000 Ort

Datum, Ort, Unterschrift:

VORABZUG
PLANSTAND 9.1.2026