

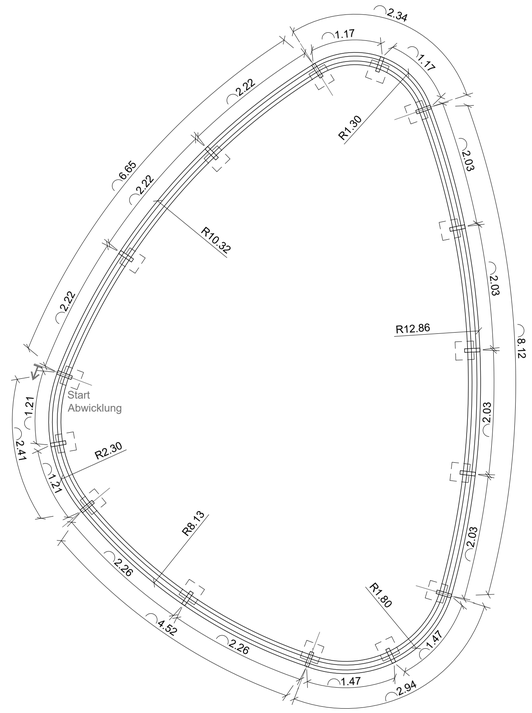



Aufsicht Durchlaufschutz Nr.1
M 1:50

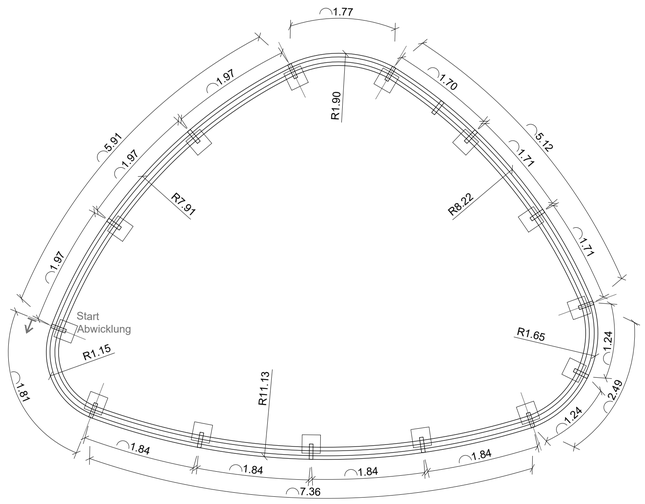

Aufsicht Durchlaufschutz Nr.2
M 1:50

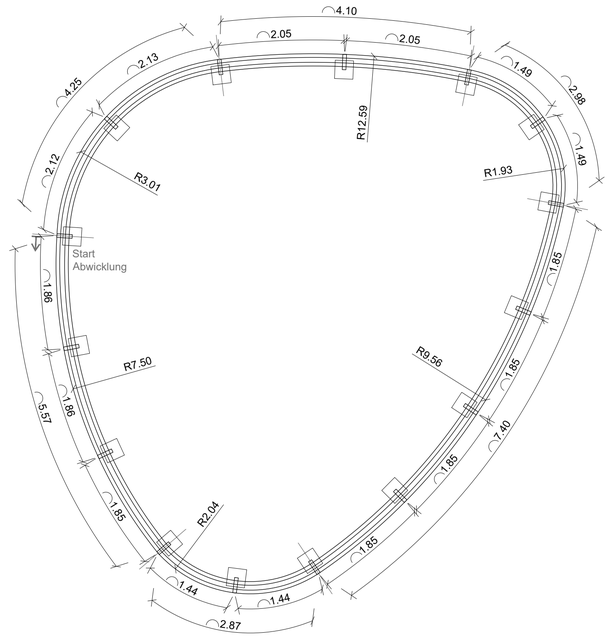


Aufsicht Durchlaufschutz Nr.3
M 1:50

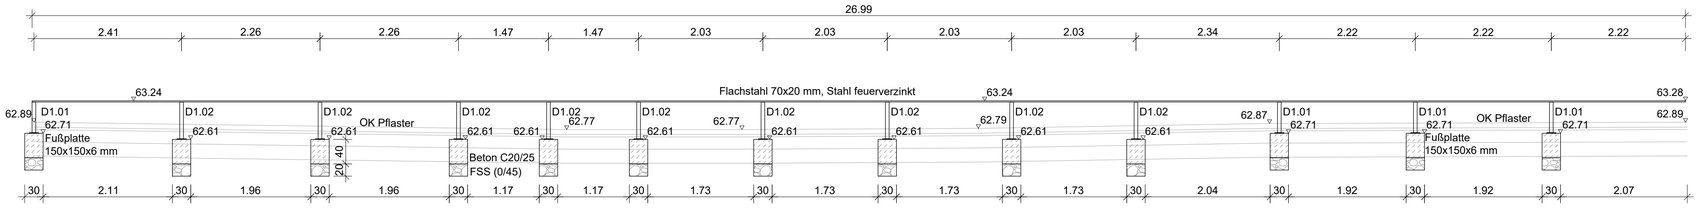

Abwicklung Durchlaufschutz Nr.1
M 1:50

Bezeichnung	Stk.	Maße (AxBxHxt mm)
D1.01	5	500 x 250 x 70 x 20 mm
D1.02	8	600 x 250 x 70 x 20 mm


Stückliste - Stützfüße Durchlaufschutz Nr.1

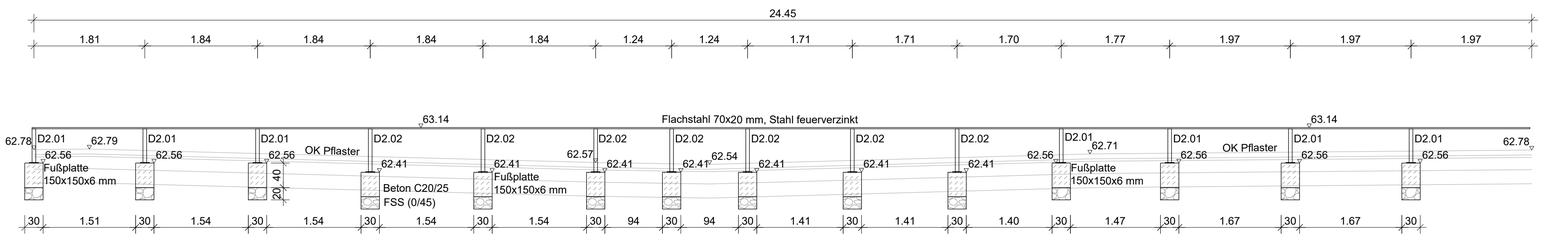

Abwicklung Durchlaufschutz Nr.2
M 1:50

Bezeichnung	Stk.	Maße (AxBxHxt mm)
D2.01	7	550 x 250 x 70 x 20 mm
D2.02	7	700 x 250 x 70 x 20 mm

Stückliste - Stützfüße Durchlaufschutz Nr.2

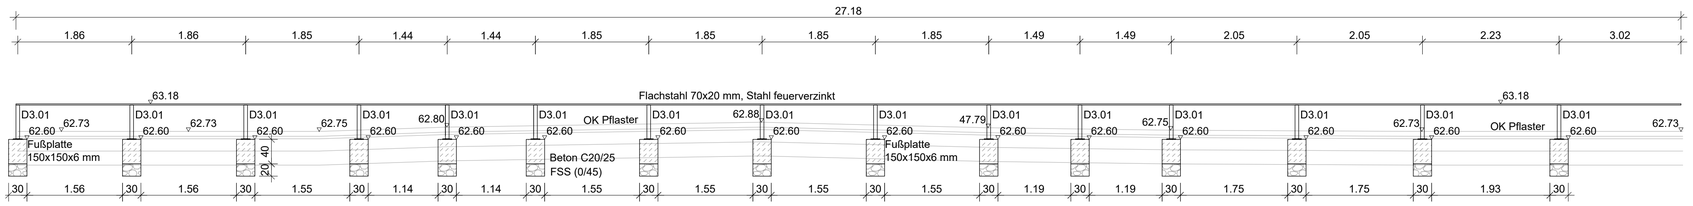

Abwicklung Durchlaufschutz Nr.3
M 1:50

Bezeichnung	Stk.	Maße (AxBxHxt mm)
D3.01	15	550 x 250 x 70 x 20 mm

Stückliste - Stützfüße Durchlaufschutz Nr.3

Unklarheiten oder Widersprüche in Zeichnungen oder zwischen Zeichnungen und Leistungsverzeichnis sind vor der Ausführung mit dem Planverfasser zu klären.

Alle Angaben und Maße sind an der Örtlichkeit und nach statischen erfordernissen zu prüfen. Bei Unstimmigkeiten ist die Bauleitung zu informieren, anderenfalls haftet die ausführenden Firma.

Die Pläne sind geistiges Eigentum des Planverfassers und urheberrechtlich geschützt. Vervielfältigung und Weitergabe im Ganzen oder in Teilen an Dritte oder eine gewerbliche Nutzung erfogt nur mit ausdrücklicher Genehmigung des Planverfassers.

Dies sind keine Architektenpläne!

Index	Datum	Änderungsbeschreibung	Bearbeiter
03			
02			
01			



VORABZUG
PLANSTAND 9.11.2026

Projekt:
Ökologische Schulhofsanierung Josef-Schule, Mettingen
Nierenburger Straße 31, 49497 Mettingen

Leistungsphase: LP 5

Planinhalt: Abwicklung Durchlaufschutz Nr.1 - 3

gezeichnet von:

Maßstab: 1:50 (A1 594.00 x 841.00 mm)

Datum: 00.00.0000

Plannummer: 5.03.02

Bauherr:
Gemeinde Mettingen

Markt 6-8
49497 Mettingen

Datum, Ort, Unterschrift:

Landschaftsarchitekt:

Datum, Ort, Unterschrift:

Architekt:
Bauherr
Empfänger / Abteilung
Straße, Nr.
00000 Ort

Datum, Ort, Unterschrift: