

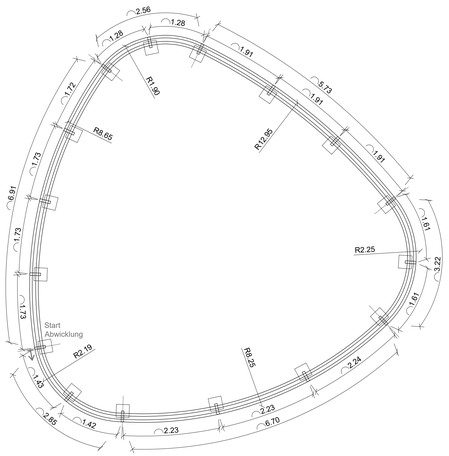



Aufsicht Durchlaufschutz Nr.4
M 1:50

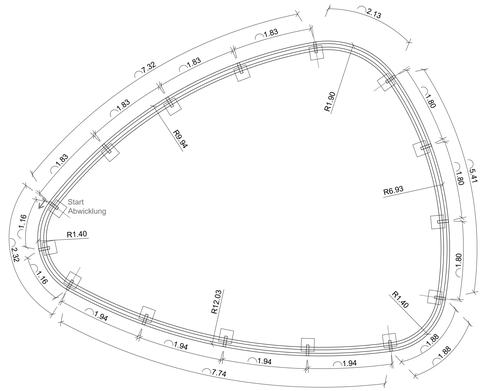

Aufsicht Durchlaufschutz Nr.5
M 1:50

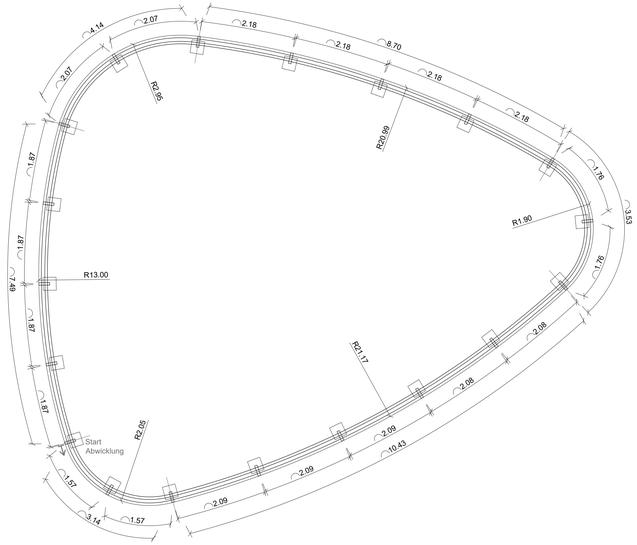


Aufsicht Durchlaufschutz Nr.6
M 1:50

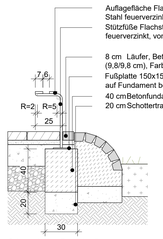

Auflagefläche Flachstahl 70x20 mm, Stahl feuerverzinkt
Stützfüße Flachstahl 70x20 mm, Stahl feuerverzinkt, von unten angeschraubt

8 cm Läufer, Betonsteinpflaster, gerumpelt, (9,8/9,8 cm), Farbe grau-hell, ungebunden
Fußplatte 150x150x60 mm, auf Fundament befestigt
40 cm Betonfundament C20/25, 30x30 cm
20 cm Schottertragschicht 0/32


Schematischer Regeldetail
M 1:20

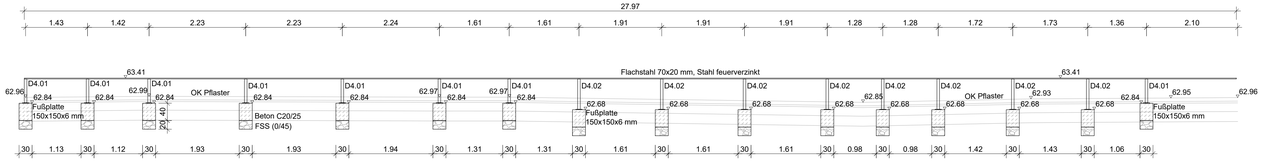

Abwicklung Durchlaufschutz Nr.4
M 1:50

Bezeichnung	Stk.	Maße (AxBxHxt mm)
D4.01	8	550 x 250 x 70 x 20 mm
D4.02	8	700 x 250 x 70 x 20 mm


Stückliste - Stützfüße Durchlaufschutz Nr.4

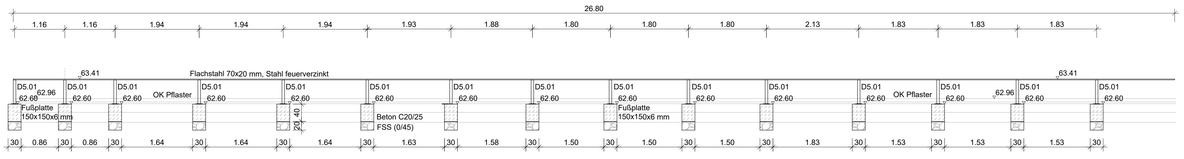

Abwicklung Durchlaufschutz Nr.5
M 1:50

Bezeichnung	Stk.	Maße (AxBxHxt mm)
D5.01	15	550 x 250 x 70 x 20 mm

Stückliste - Stützfüße Durchlaufschutz Nr.5

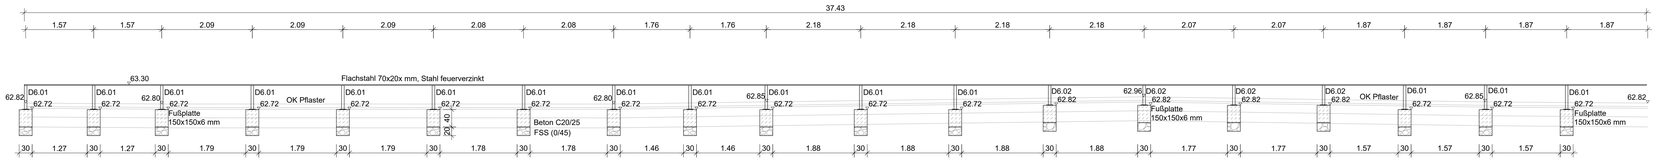

Abwicklung Durchlaufschutz Nr.6
M 1:50

Bezeichnung	Stk.	Maße (AxBxHxt mm)
D6.01	15	550 x 250 x 70 x 20 mm
D6.02	4	450 x 250 x 70 x 20 mm

Stückliste - Stützfüße Durchlaufschutz Nr.6

Unklarheiten oder Widersprüche in Zeichnungen oder zwischen Zeichnungen und Leistungsverzeichnis sind vor der Ausführung mit dem Planverfasser zu klären.

Alle Angaben und Maße sind an der Örtlichkeit und nach statischen erfordernissen zu prüfen. Bei Unstimmigkeiten ist die Bauleitung zu informieren, andererenfalls haftet die ausführenden Firma.

Die Pläne sind geistiges Eigentum des Planverfassers und urheberrechtlich geschützt. Vervielfältigung und Weitergabe im Ganzen oder in Teilen an Dritte oder eine gewerbliche Nutzung erflogt nur mit ausdrücklicher Genehmigung des Planverfassers.

Dies sind keine Architektenpläne!

Index	Datum	Änderungsbeschreibung	Bearbeiter
03			
02			
01			



Projekt-Nr.	Projektbezeichnung
2606	Ökologische Schulhofsanierung Grundschule, Mettingen Nierenburger Straße 31, 49497 Mettingen
Leistungsphase: LP 5	Planinhalt: Abwicklung Durchlaufschutz Nr.4 - 6
Gezeichnet von: NM	Maßstab: 1:50 (1:94,00 x 1:100,00 mm)
Datum: 00.00.0000	Plannummer: 5.03.03

VORABZUG
PLANSTAND 9.1.2026

Auftraggeber:
Gemeinde Mettingen
Markt 6-8
49497 Mettingen

Datum, Ort, Unterschrift

Ausführende Planung:
Müller Dams Landschaften
Rheinstraße 10
49090 Osnabrück

Datum, Ort, Unterschrift

Architekt:
Bauherr
Empfänger / Abteilung
Straße, Nr.
00000 Ort

Datum, Ort, Unterschrift