


Regelquerschnitt INOVA Quartier

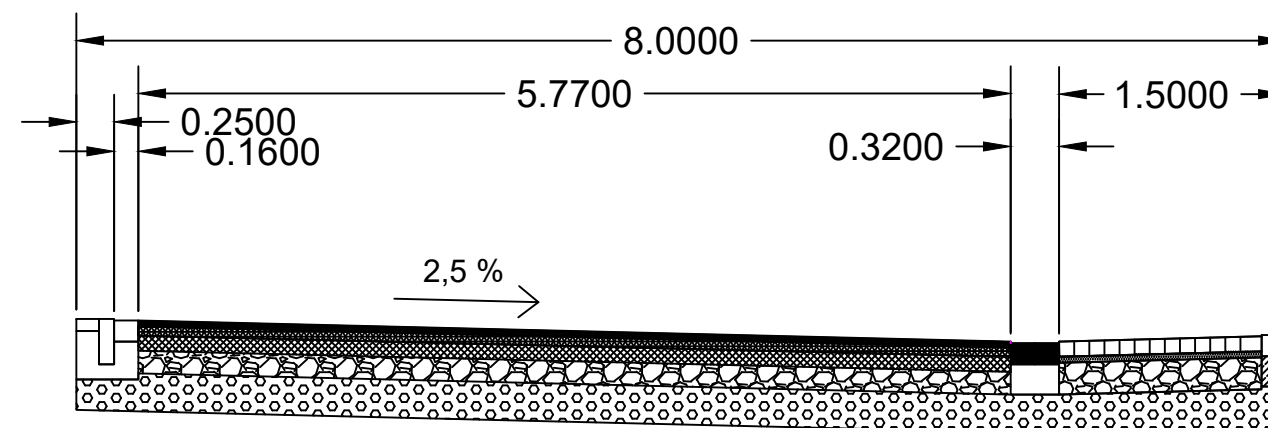

Drainage

Fahrbahnaufbau gem. BK 3,2

4,0 cm Asphaltdeckschicht AC 11 DS (PmB)
6,0 cm Asphaltbinderschicht AC 16 BS
10,0 cm Asphalttragschicht AC 22 TS
15,0 cm Schottertragschicht 0/45 mm
25,0 cm Frostschutzschicht
60,0 cm Gesamtaufbau

Aufbau Gehweg

10,0 cm Betonstein H-Pflaster
4,0 cm Pflasterbettung 0/5
21,0 cm Schottertragschicht 0/45 mm
25,0 cm Frostschutzschicht
60,0 cm Gesamtaufbau

Maßstab 1:50