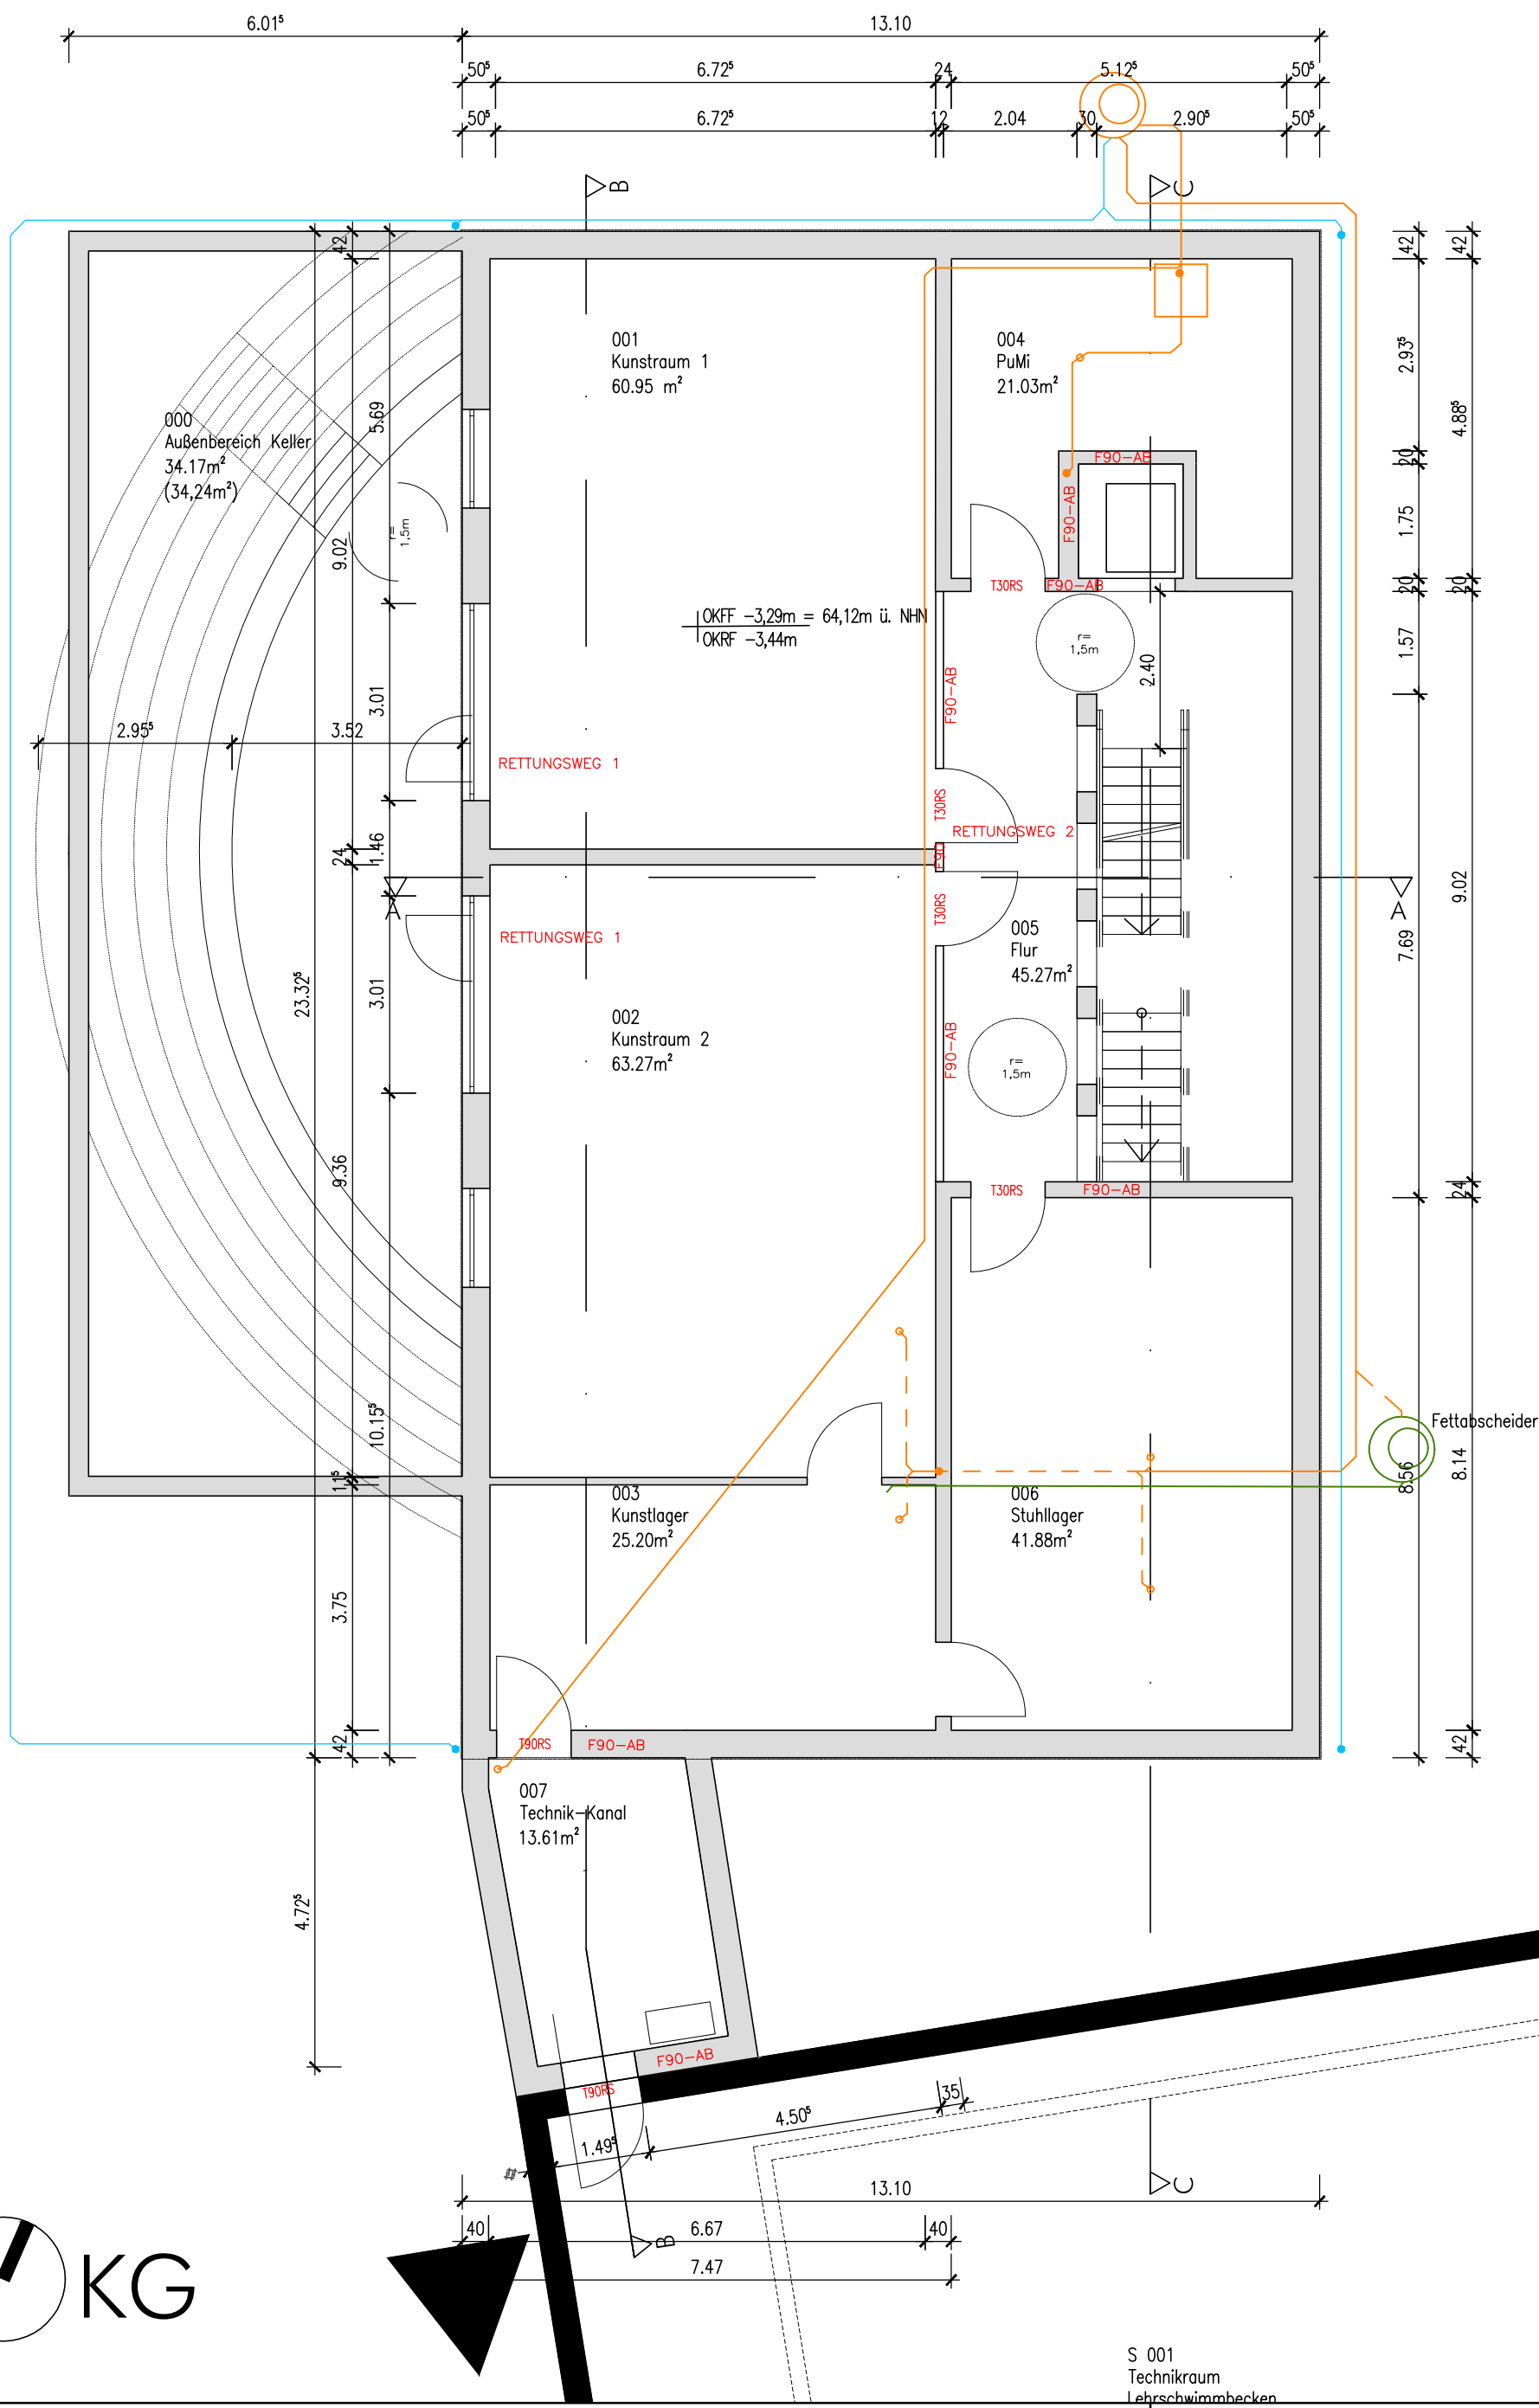


THESING & THESING ARCHITEKTEN

Inh.: Manuel Thesing | Buchenstr. 2 | D-46359 Heiden/Westf.
T 02867 95507 | F 02867 95508 | info@thesing-architekten.de
www.thesing-architekten.de

BAUVORHABEN

Umbau und Erweiterung der Mariengrundscheule
Lembecker Straße 18
46359 Heiden

BAUHERR

Gemeinde Heiden
Rathausplatz 1
46359 Heiden

ÄNDERUNGEN

- Technikraum in einen Verbindungsschacht geändert.
Beidseitig begehbar, Brandschutzklappen F90 RD S

PLAN GRUNDRISS KG

MASSTAB 1:100		GEZ. C.K.	GEÄ. C.K.
PLAN-NR. 02.0	PROJEKT-NR. 25-100	DATUM 08.07.2025	DATUM 14.04.2026
BAUHERR		ARCHITEKT	