


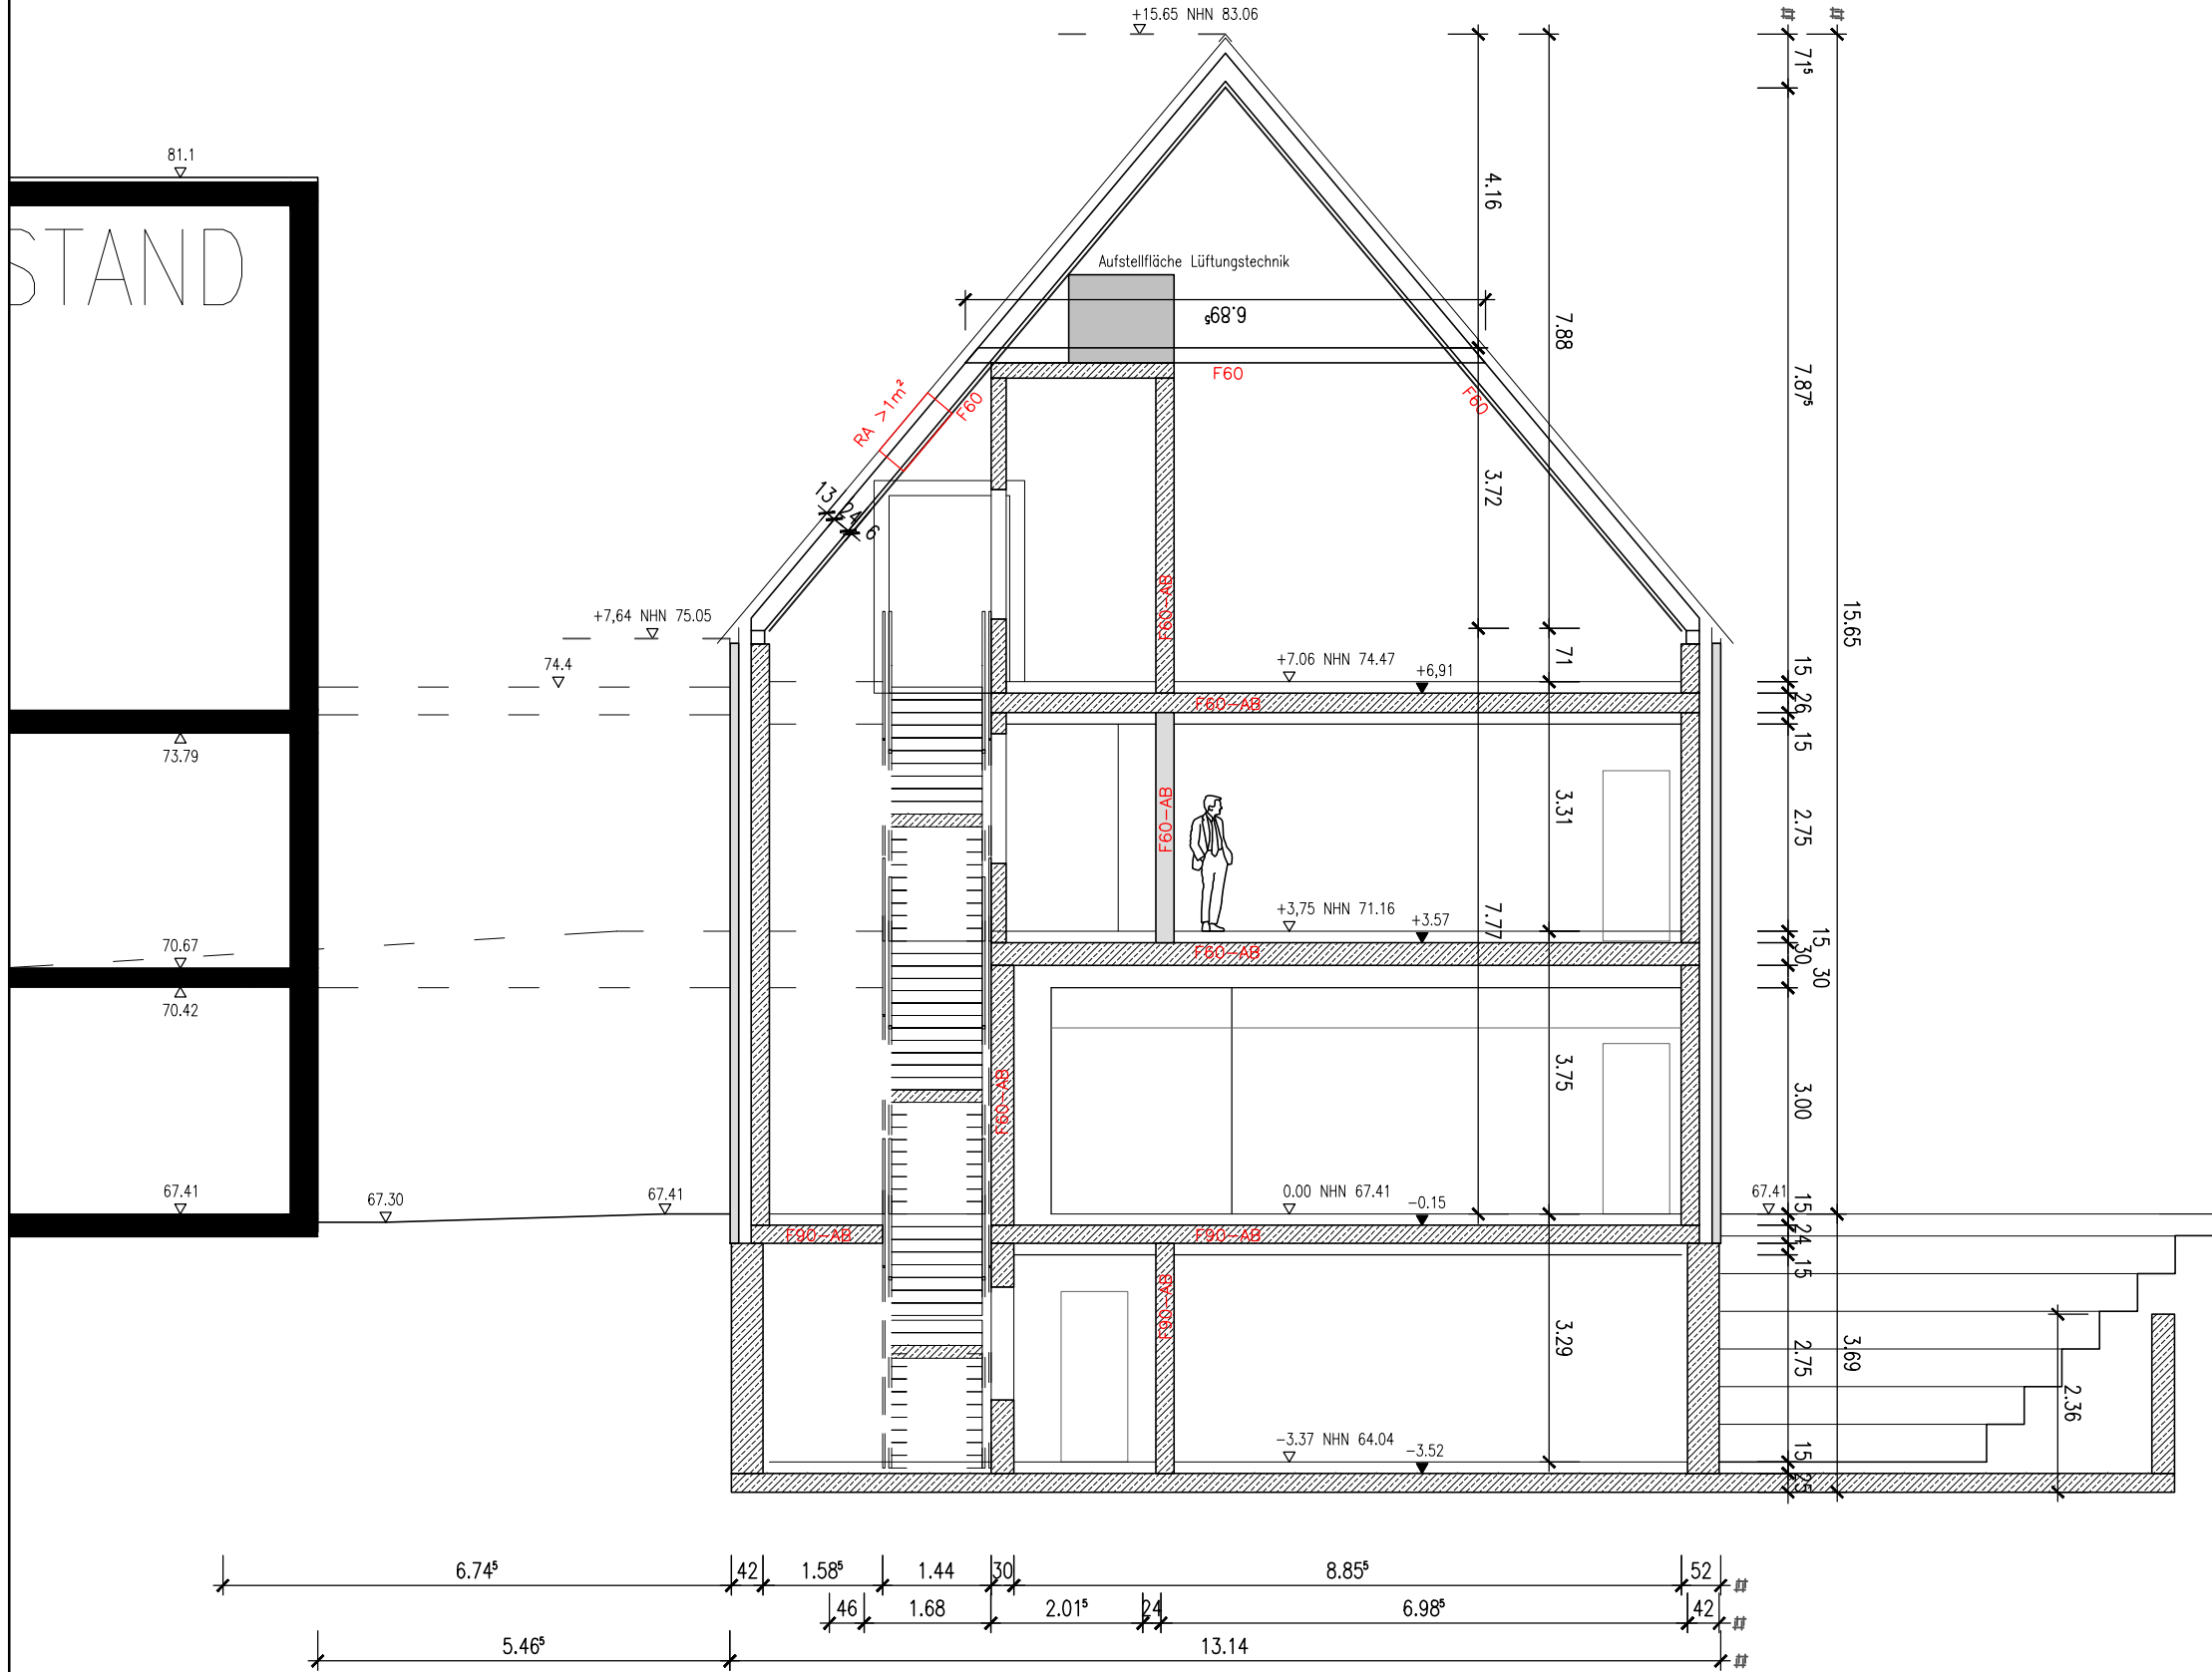

THESING & THESING ARCHITEKTEN

Inh.: Manuel Thesing | Buchenstr. 2 | D-46359 Heiden/Westf.
T 02867 95507 | F 02867 95508 | info@thesing-architekten.de
www.thesing-architekten.de

BAUVORHABEN

Umbau und Erweiterung der Mariengrundschole
Lembecker Straße 18
46359 Heiden

BAUHERR

Gemeinde Heiden
Rathausplatz 1
46359 Heiden

PLAN
SCHNITT A-A

MASSTAB 1:100		GEZ. C.K.	GEÄ. C.K.
PLAN-NR. 07.0	PROJEKT-NR. 25-100	DATUM 08.07.2025	DATUM 30.09.2025
BAUHERR		ARCHITEKT	