
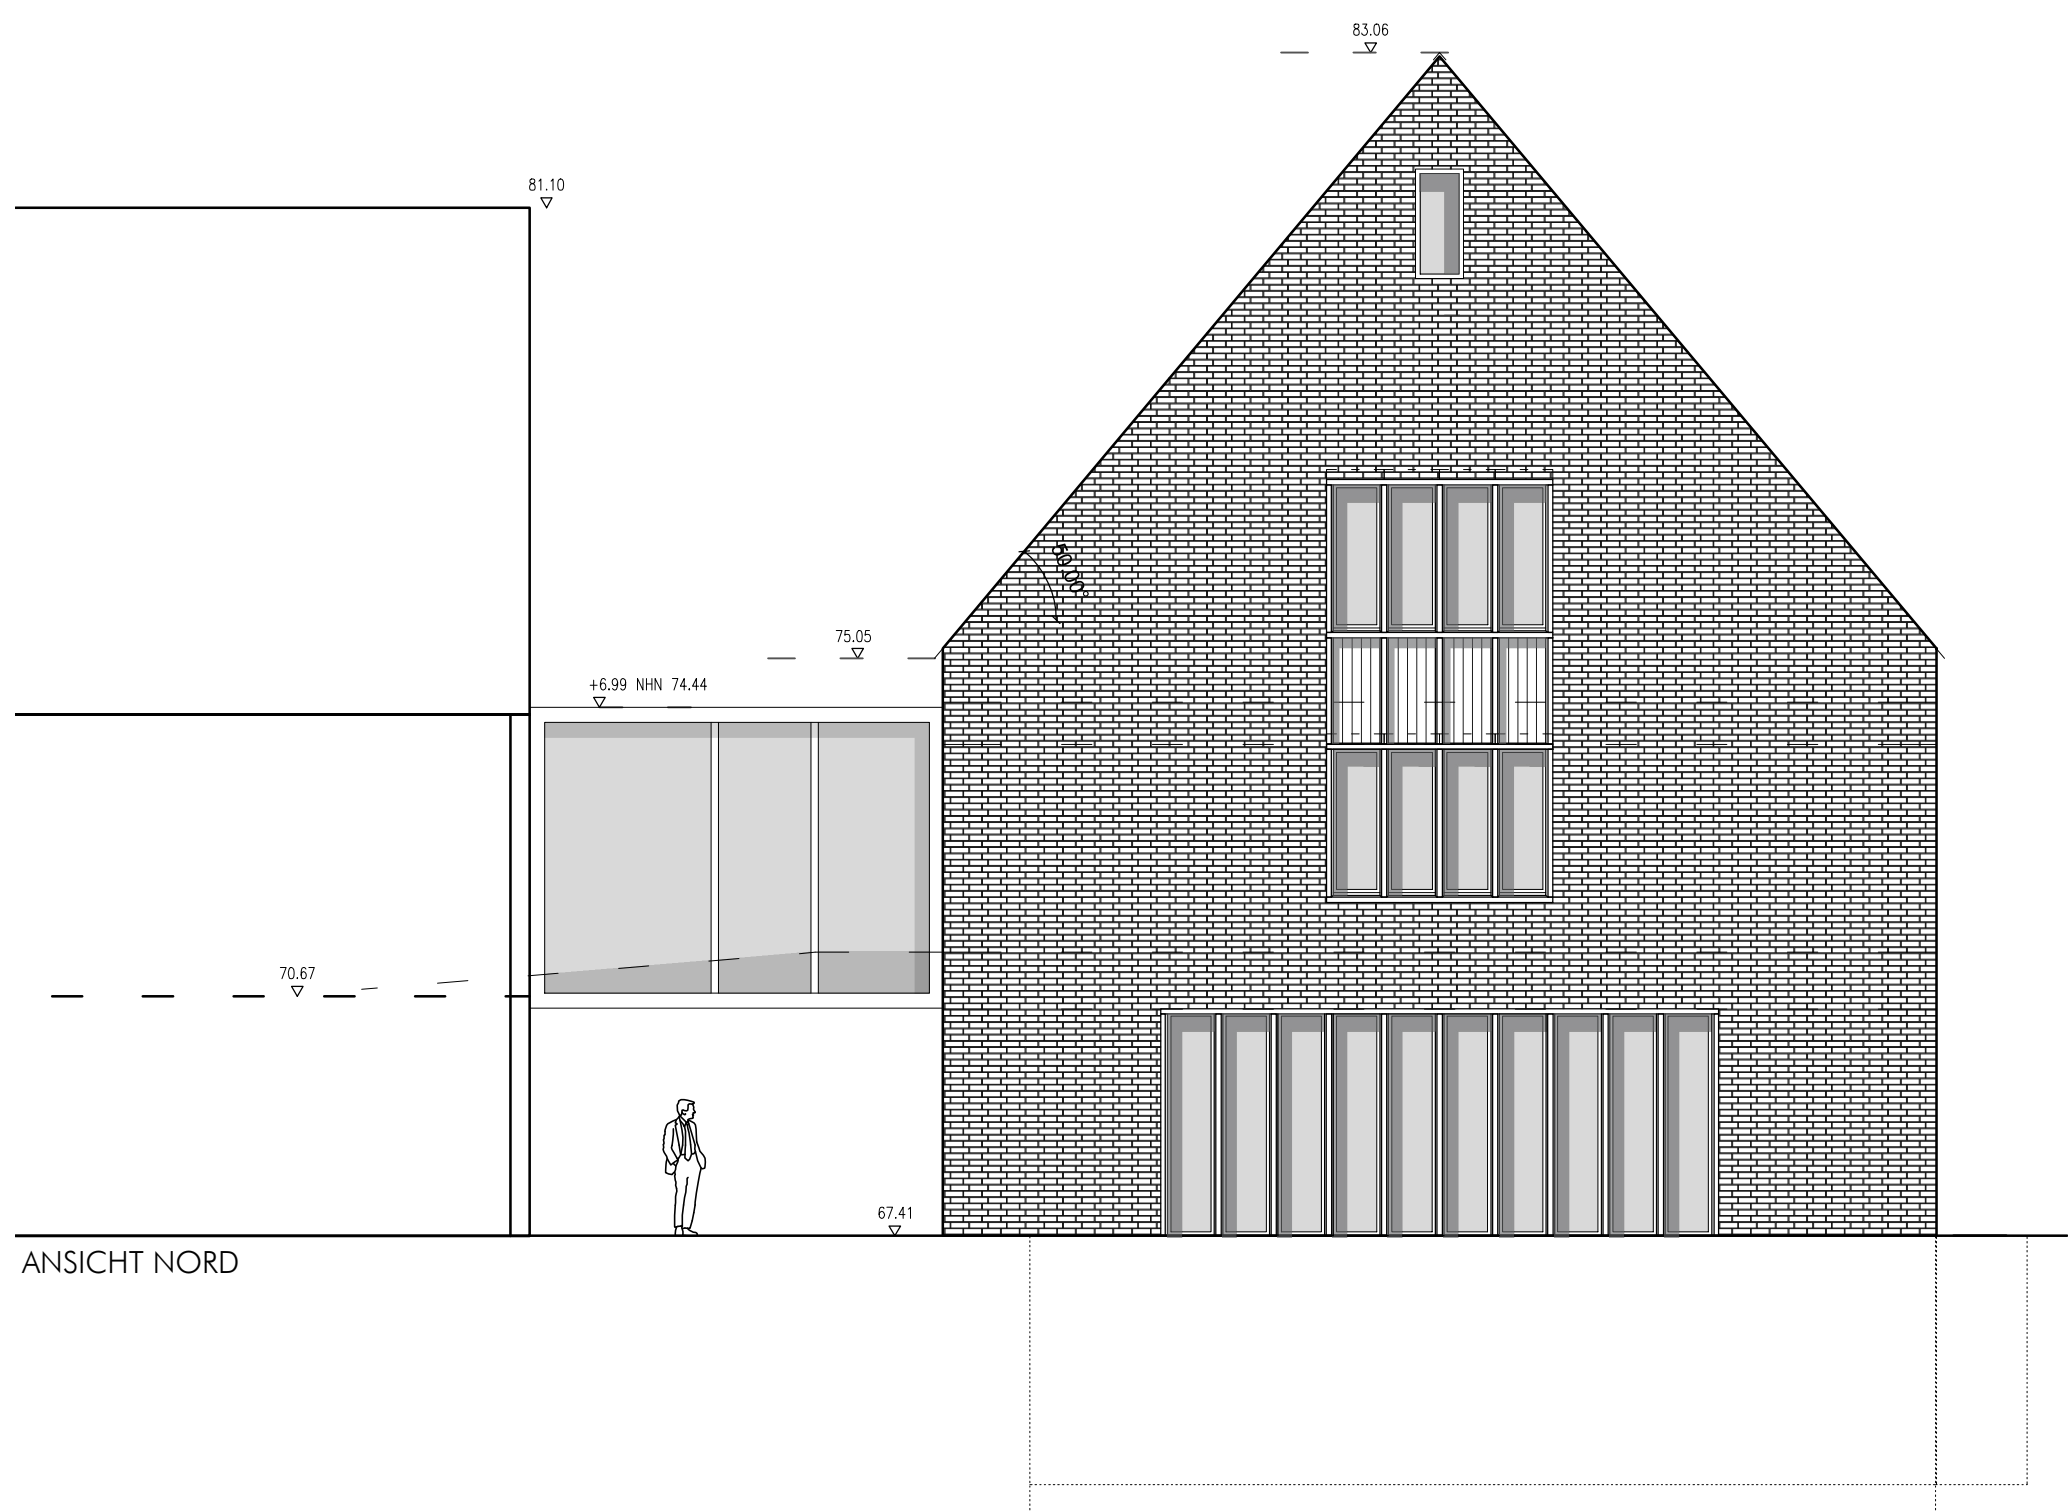
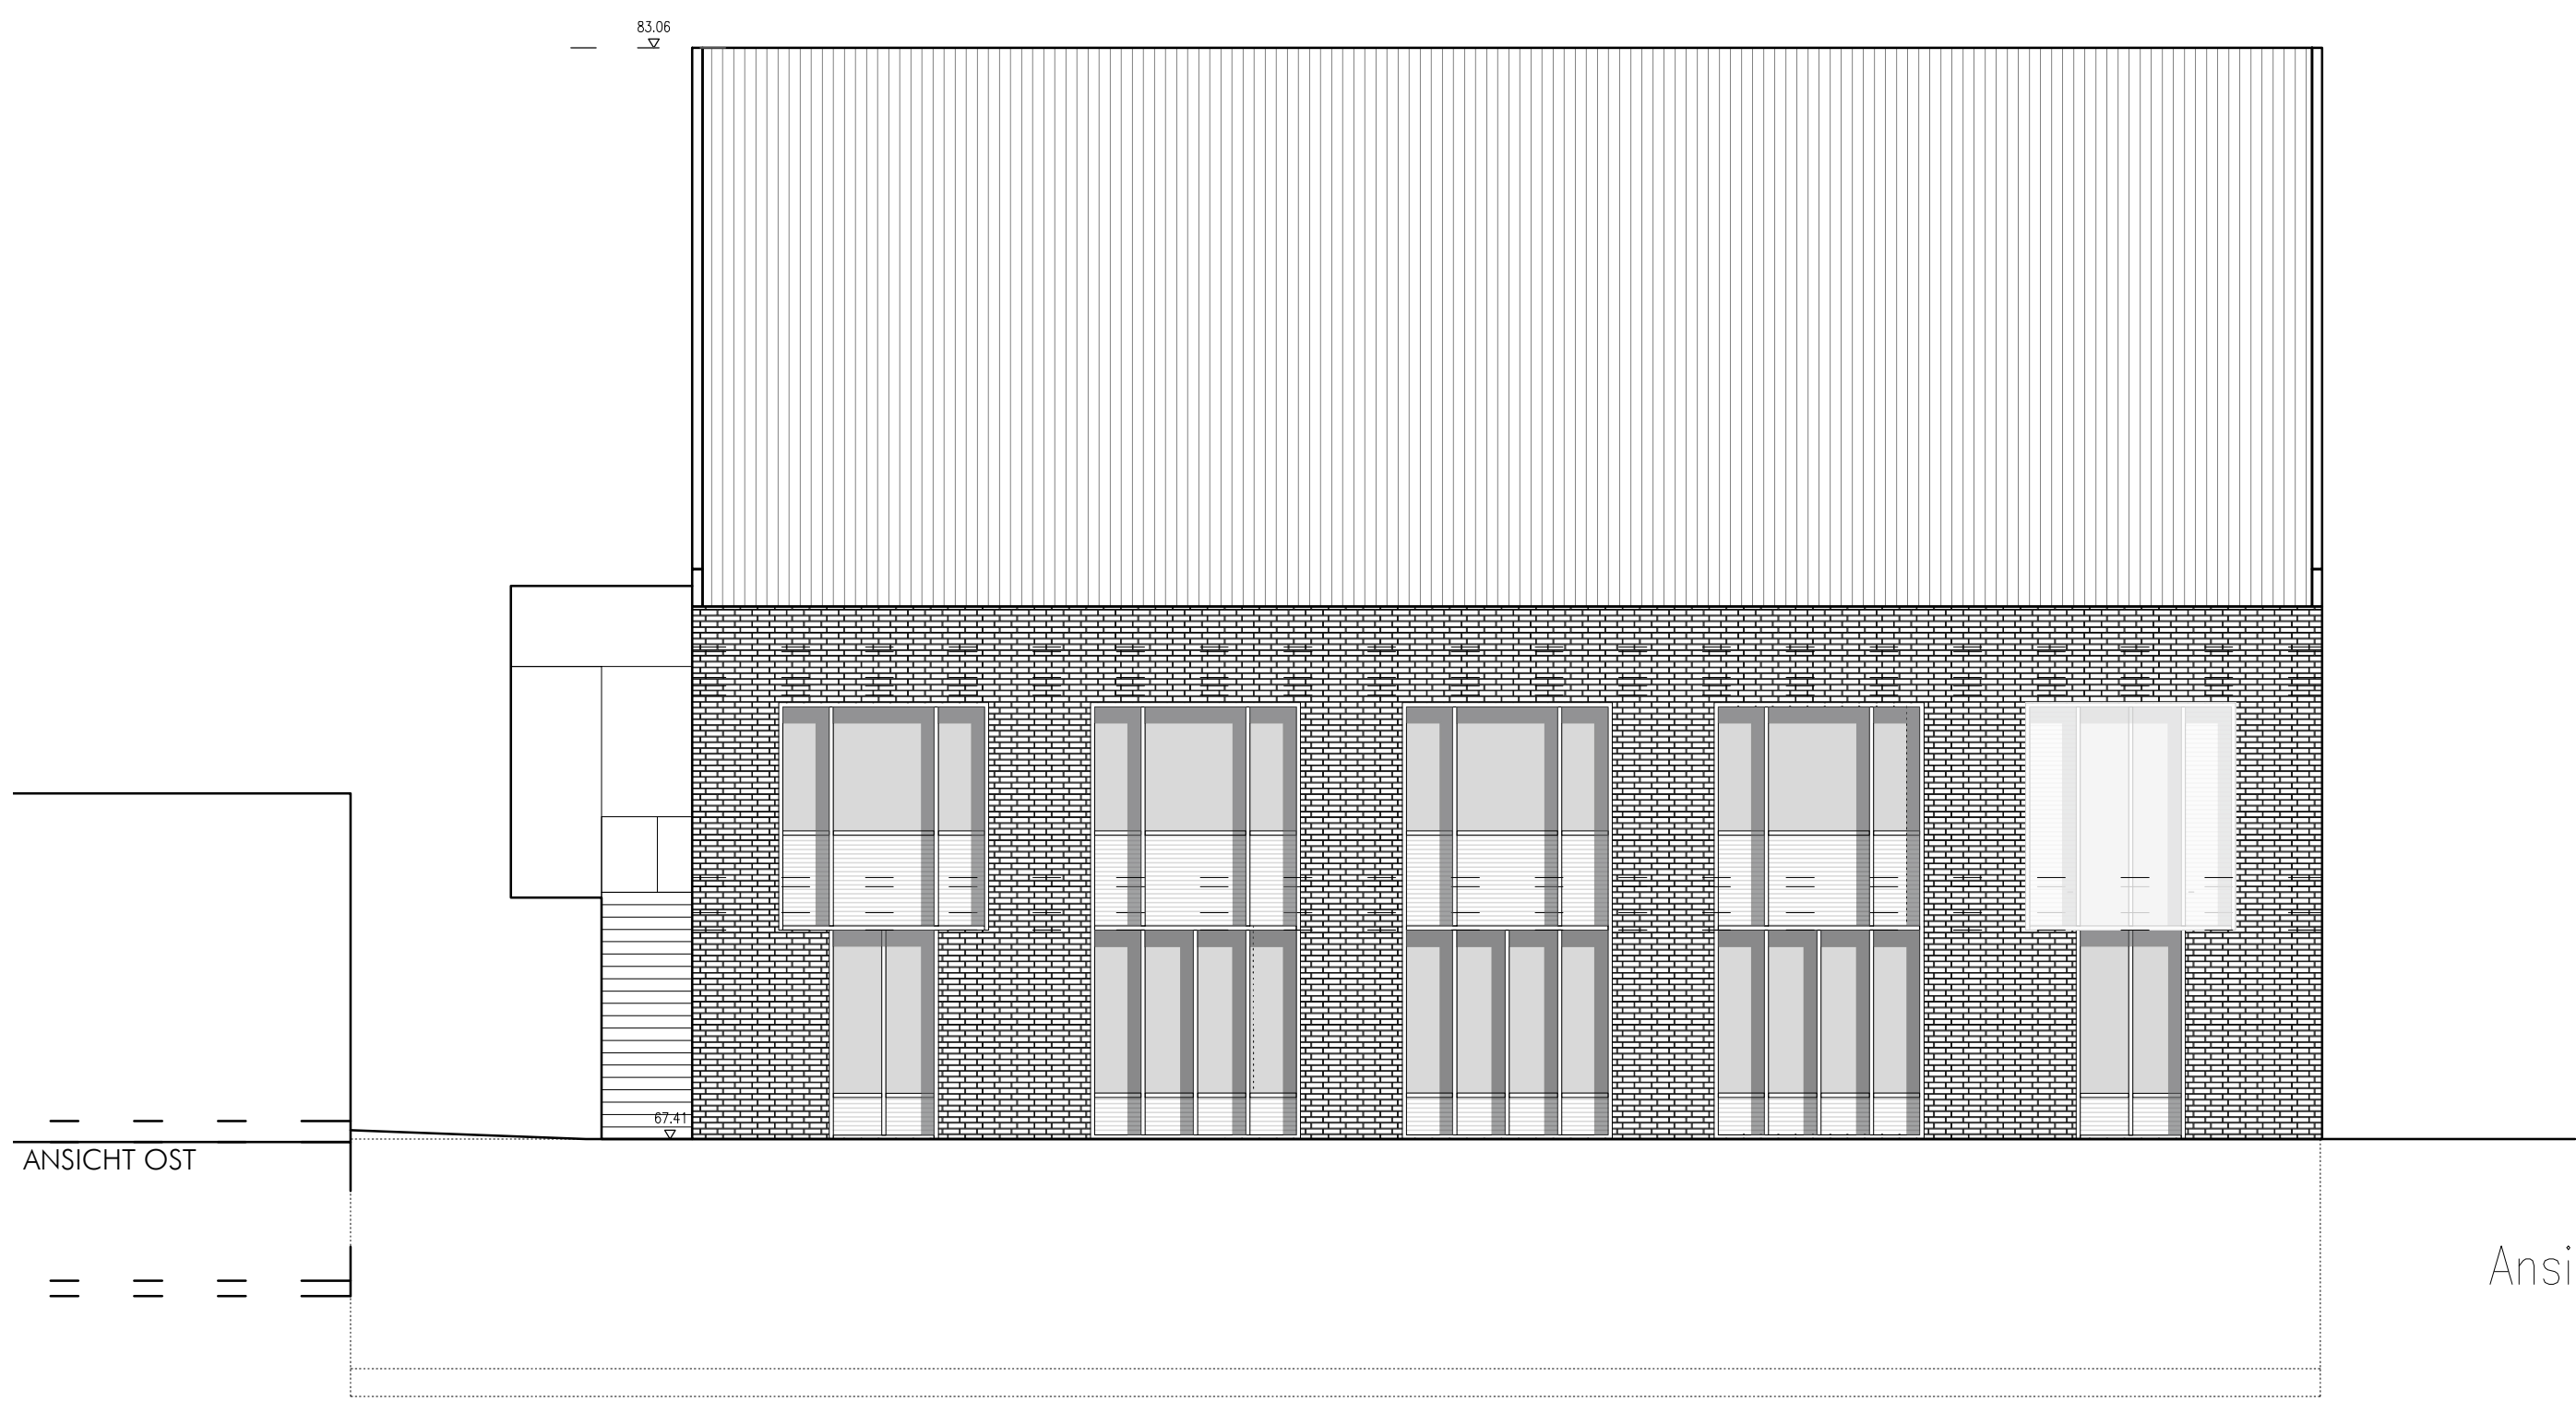


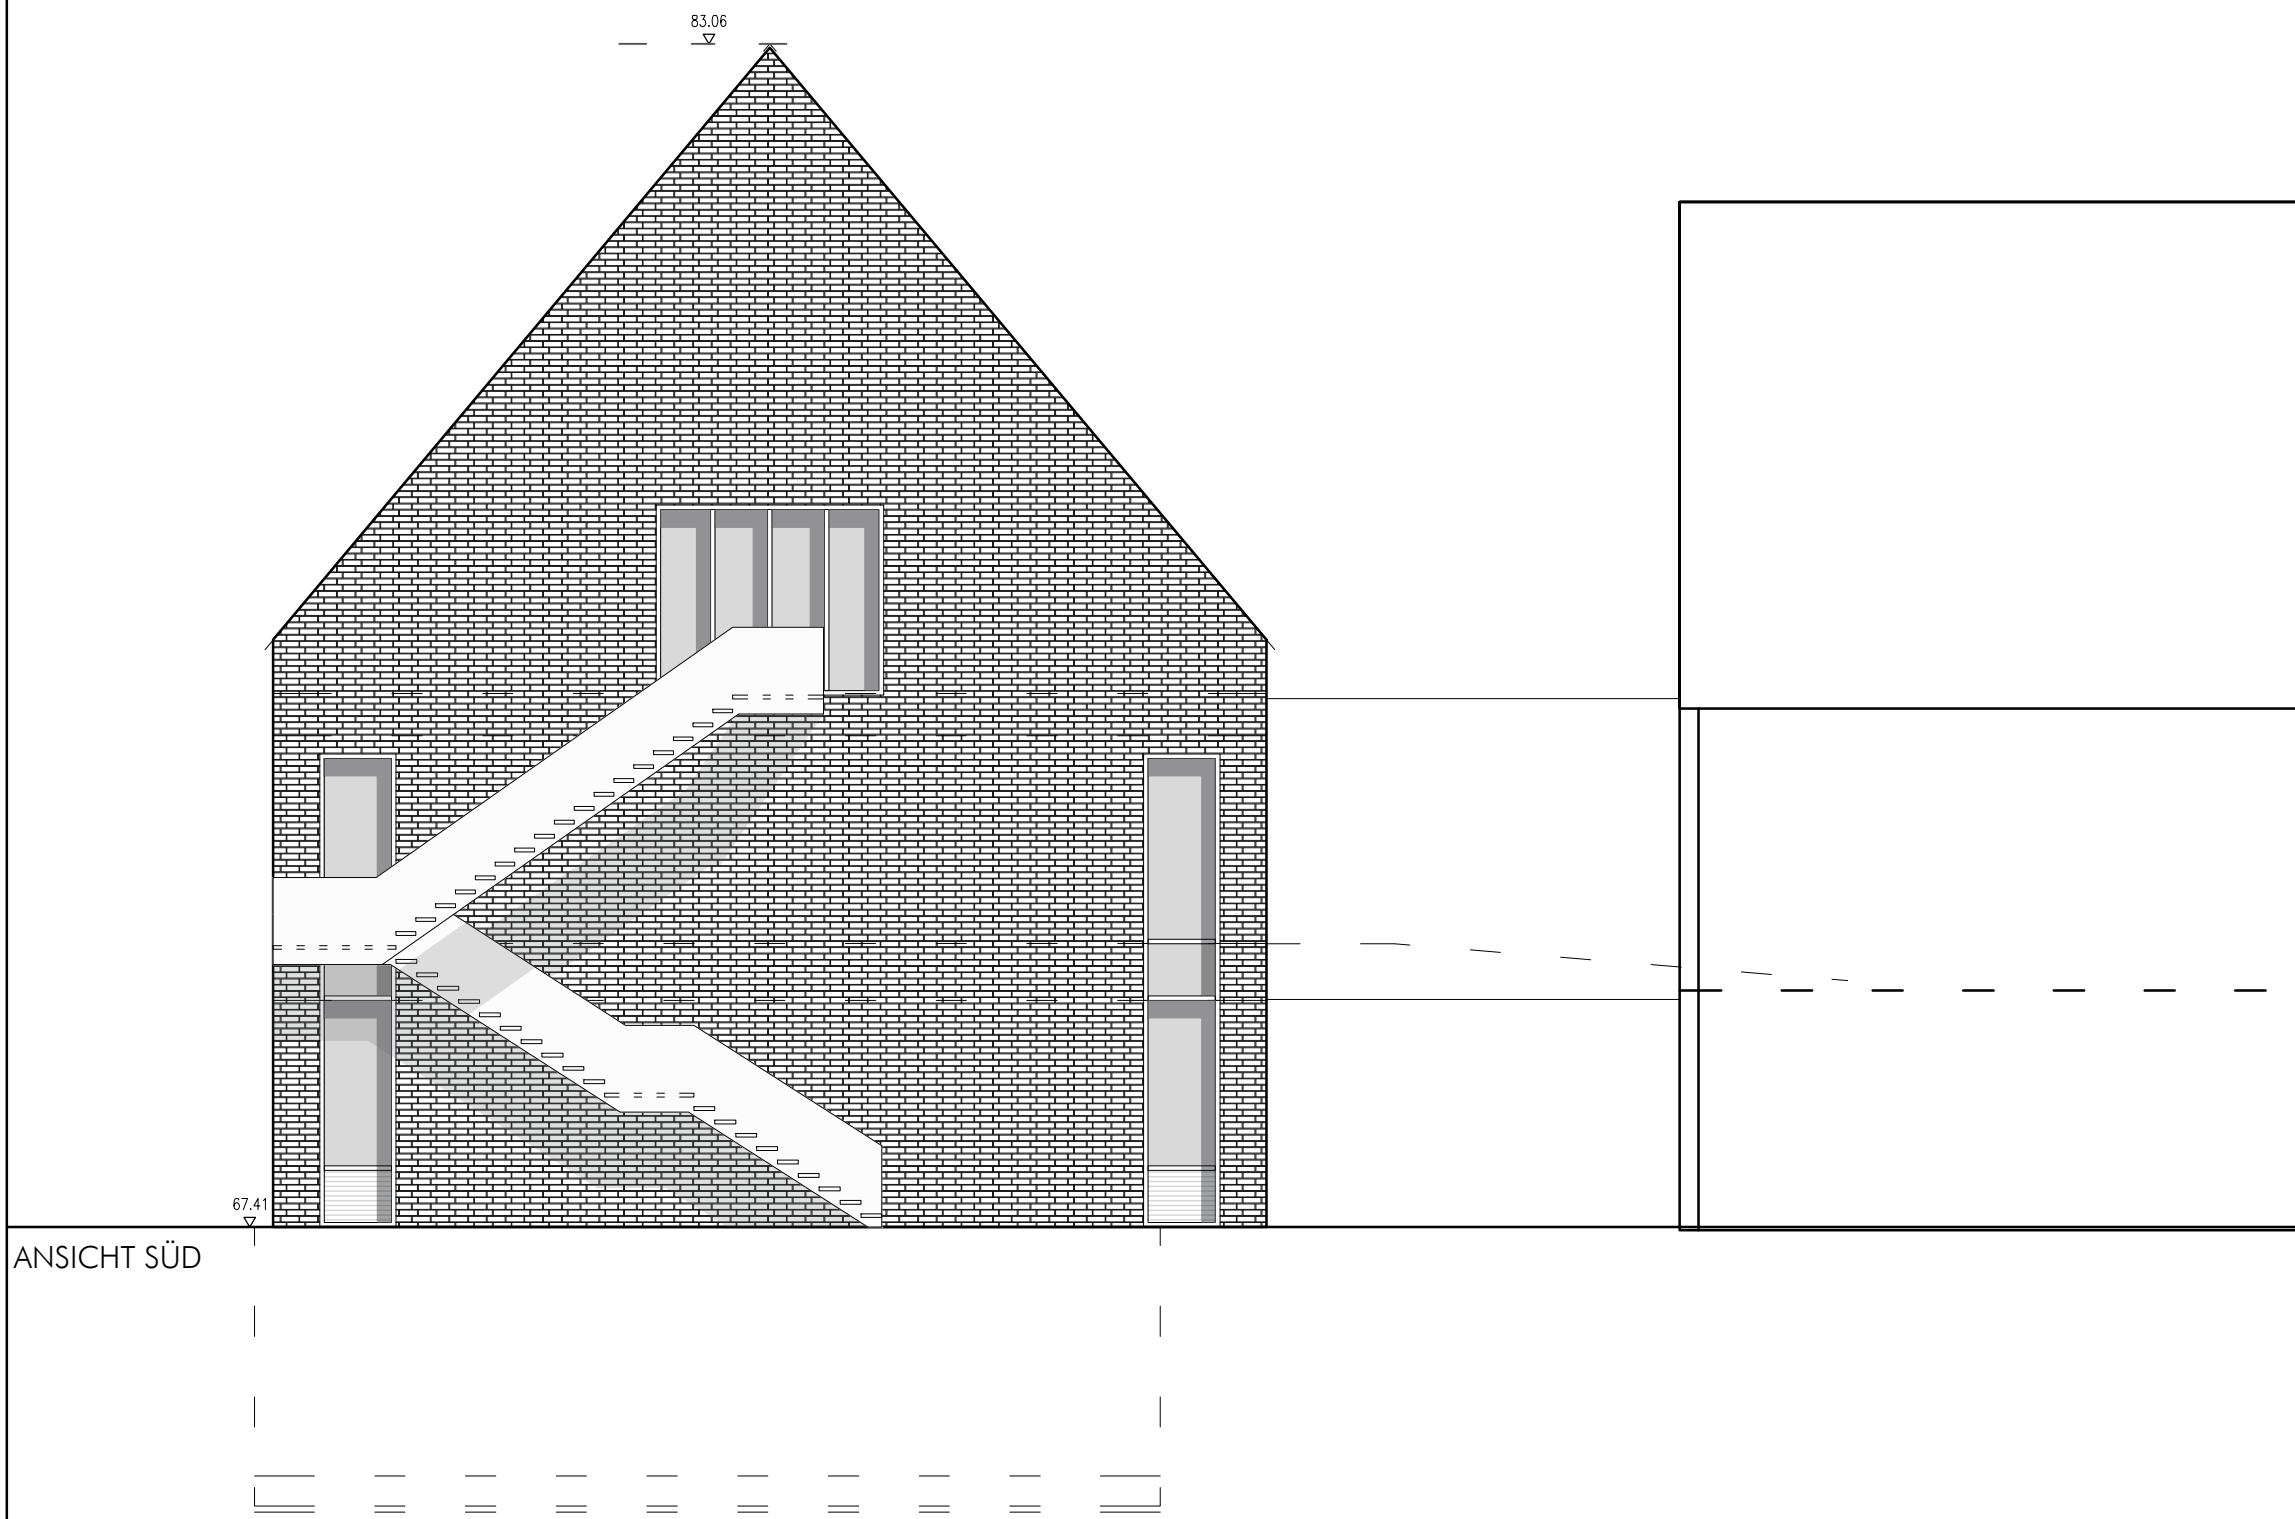

Ansi

THESING & THESING ARCHITEKTEN

Inh.: Manuel Thesing | Buchenstr. 2 | D-46359 Heiden/Westf.
T 02867 95507 | F 02867 95508 | info@thesing-architekten.de
www.thesing-architekten.de

BAUVORHABEN
Umbau und Erweiterung Marienschule
Lembecker Straße 18
46359 Heiden

BAUHERR
Gemeinde Heiden
Rathausplatz 1
46359 Heiden

PLAN
ERDGESCHOSS

MASSTAB 1:100		GEZ. C.K.	GEÄ. C.K.
PLAN-NR. 01.0	PROJEKT-NR. 25-100	DATUM 25.02.2025	DATUM 30.09.2025

BAUHERR

ARCHITEKT