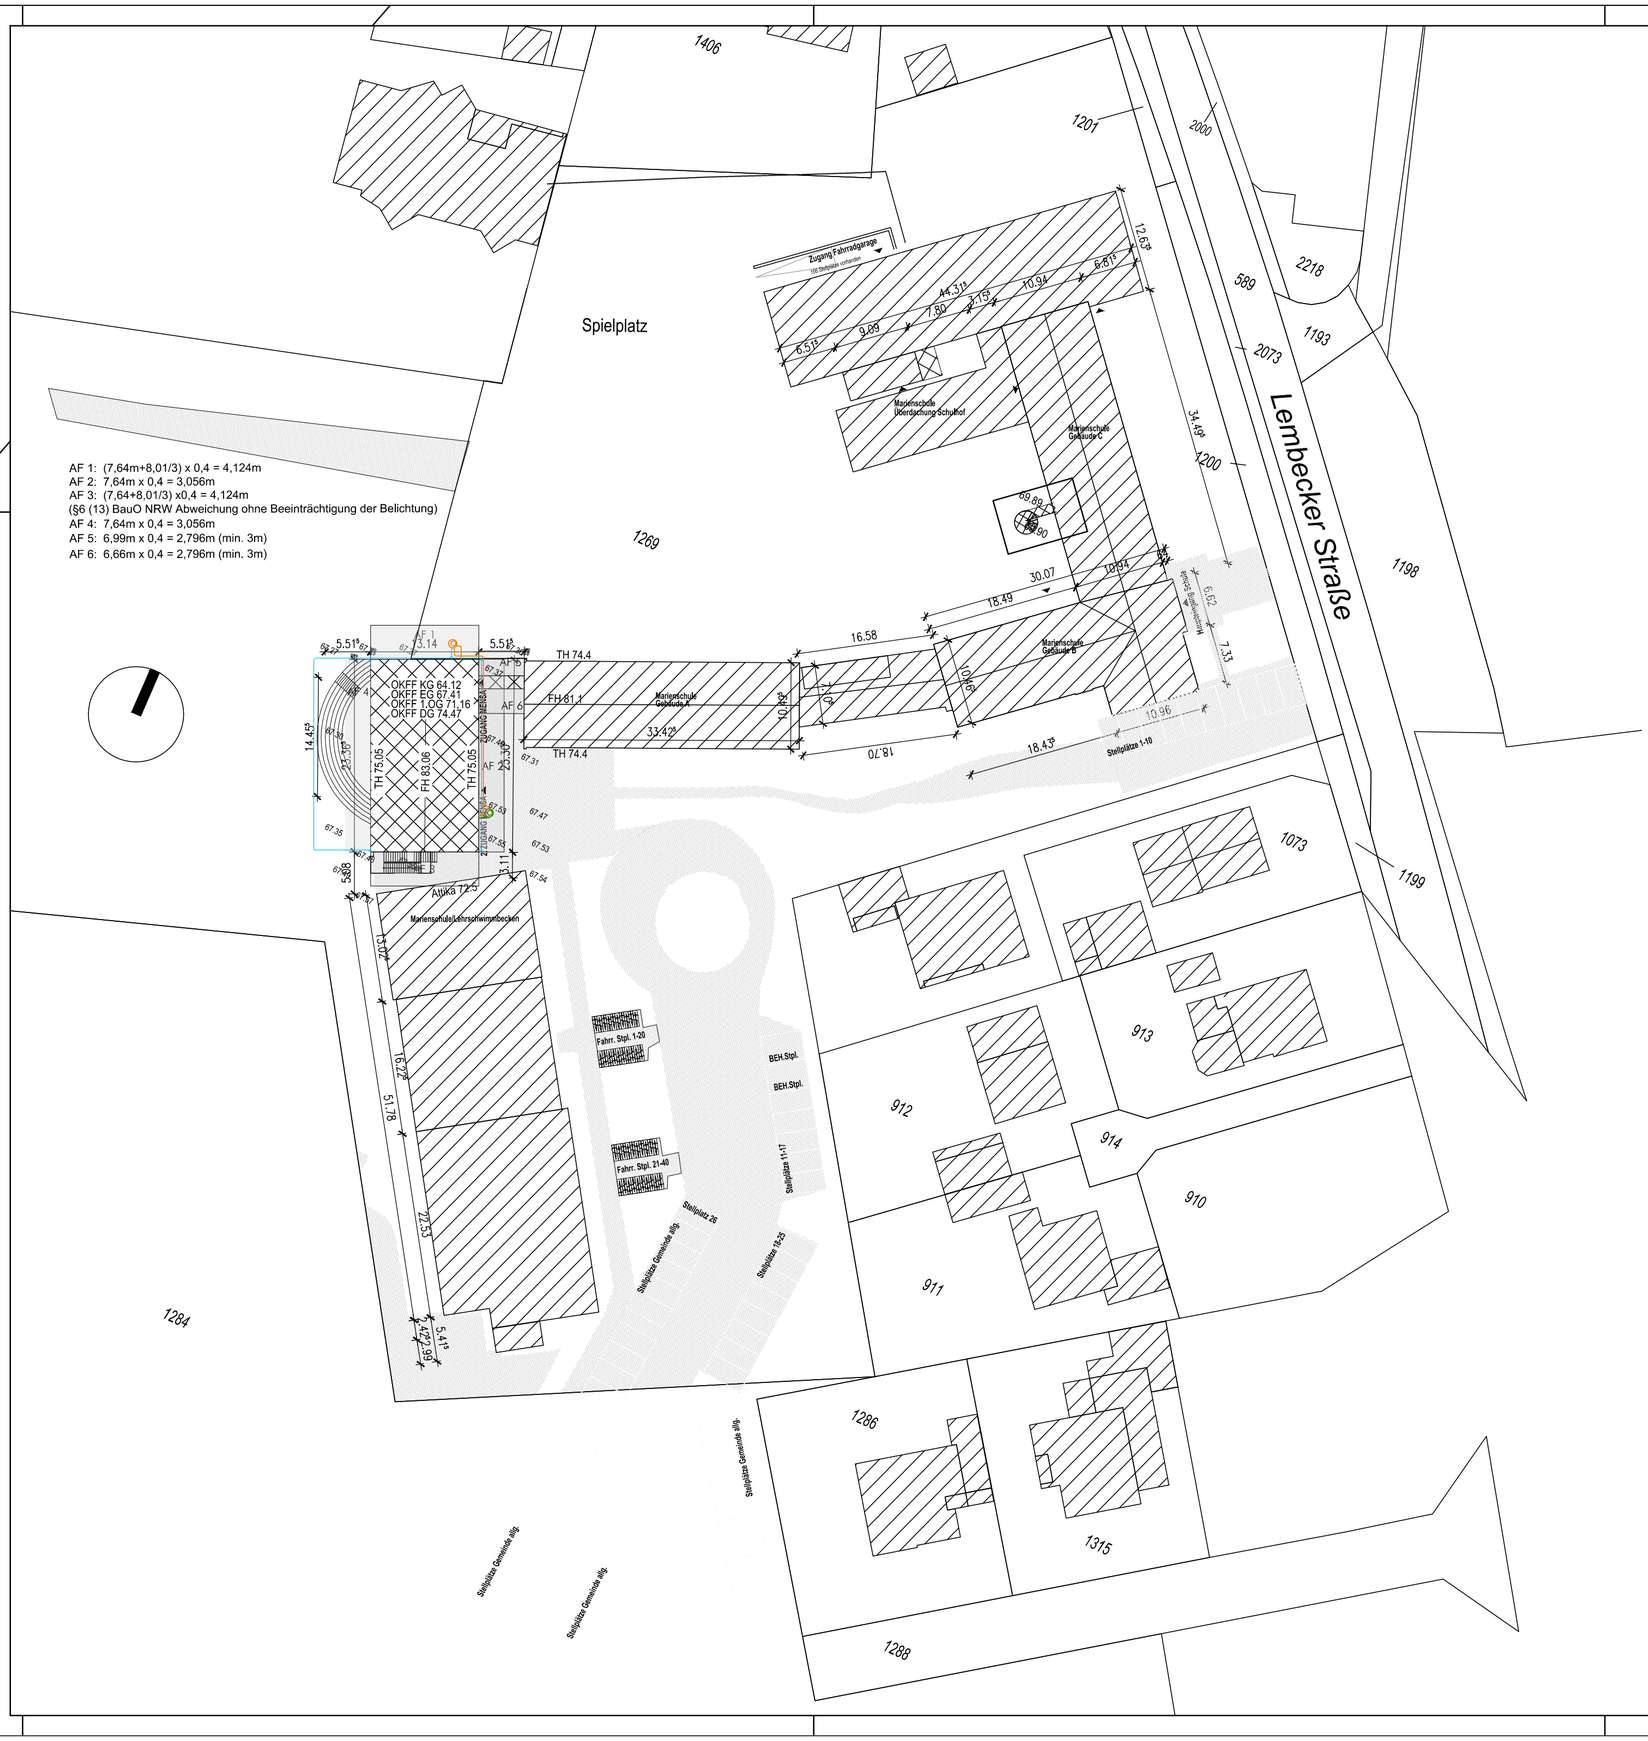

THESING & THESING ARCHITEKTEN

Inh.: Manuel Thesing I Buchenstr. 2 I D-46359 Heiden/Westf.
T 02867 95507 I F 02867 95508 I info@thesing-architekten.de
www.thesing-architekten.de

BAUVORHABEN

Umbau und Erweiterung der Mariengrundschule
Lembecker Straße 18
46359 Heiden

BAUHERR

Gemeinde Heiden
Rathausplatz 1
46359 Heiden

PLAN
LAGEPLAN

MASSTAB		GEZ.	GEÄ.
1:500		C.K.	C.K.
PLAN-NR.	PROJEKT-NR.	DATUM	DATUM
01.0	25-100	08.07.2025	15.10.2025
BAUHERR		ARCHITEKT	