



Decke über Obergeschoss

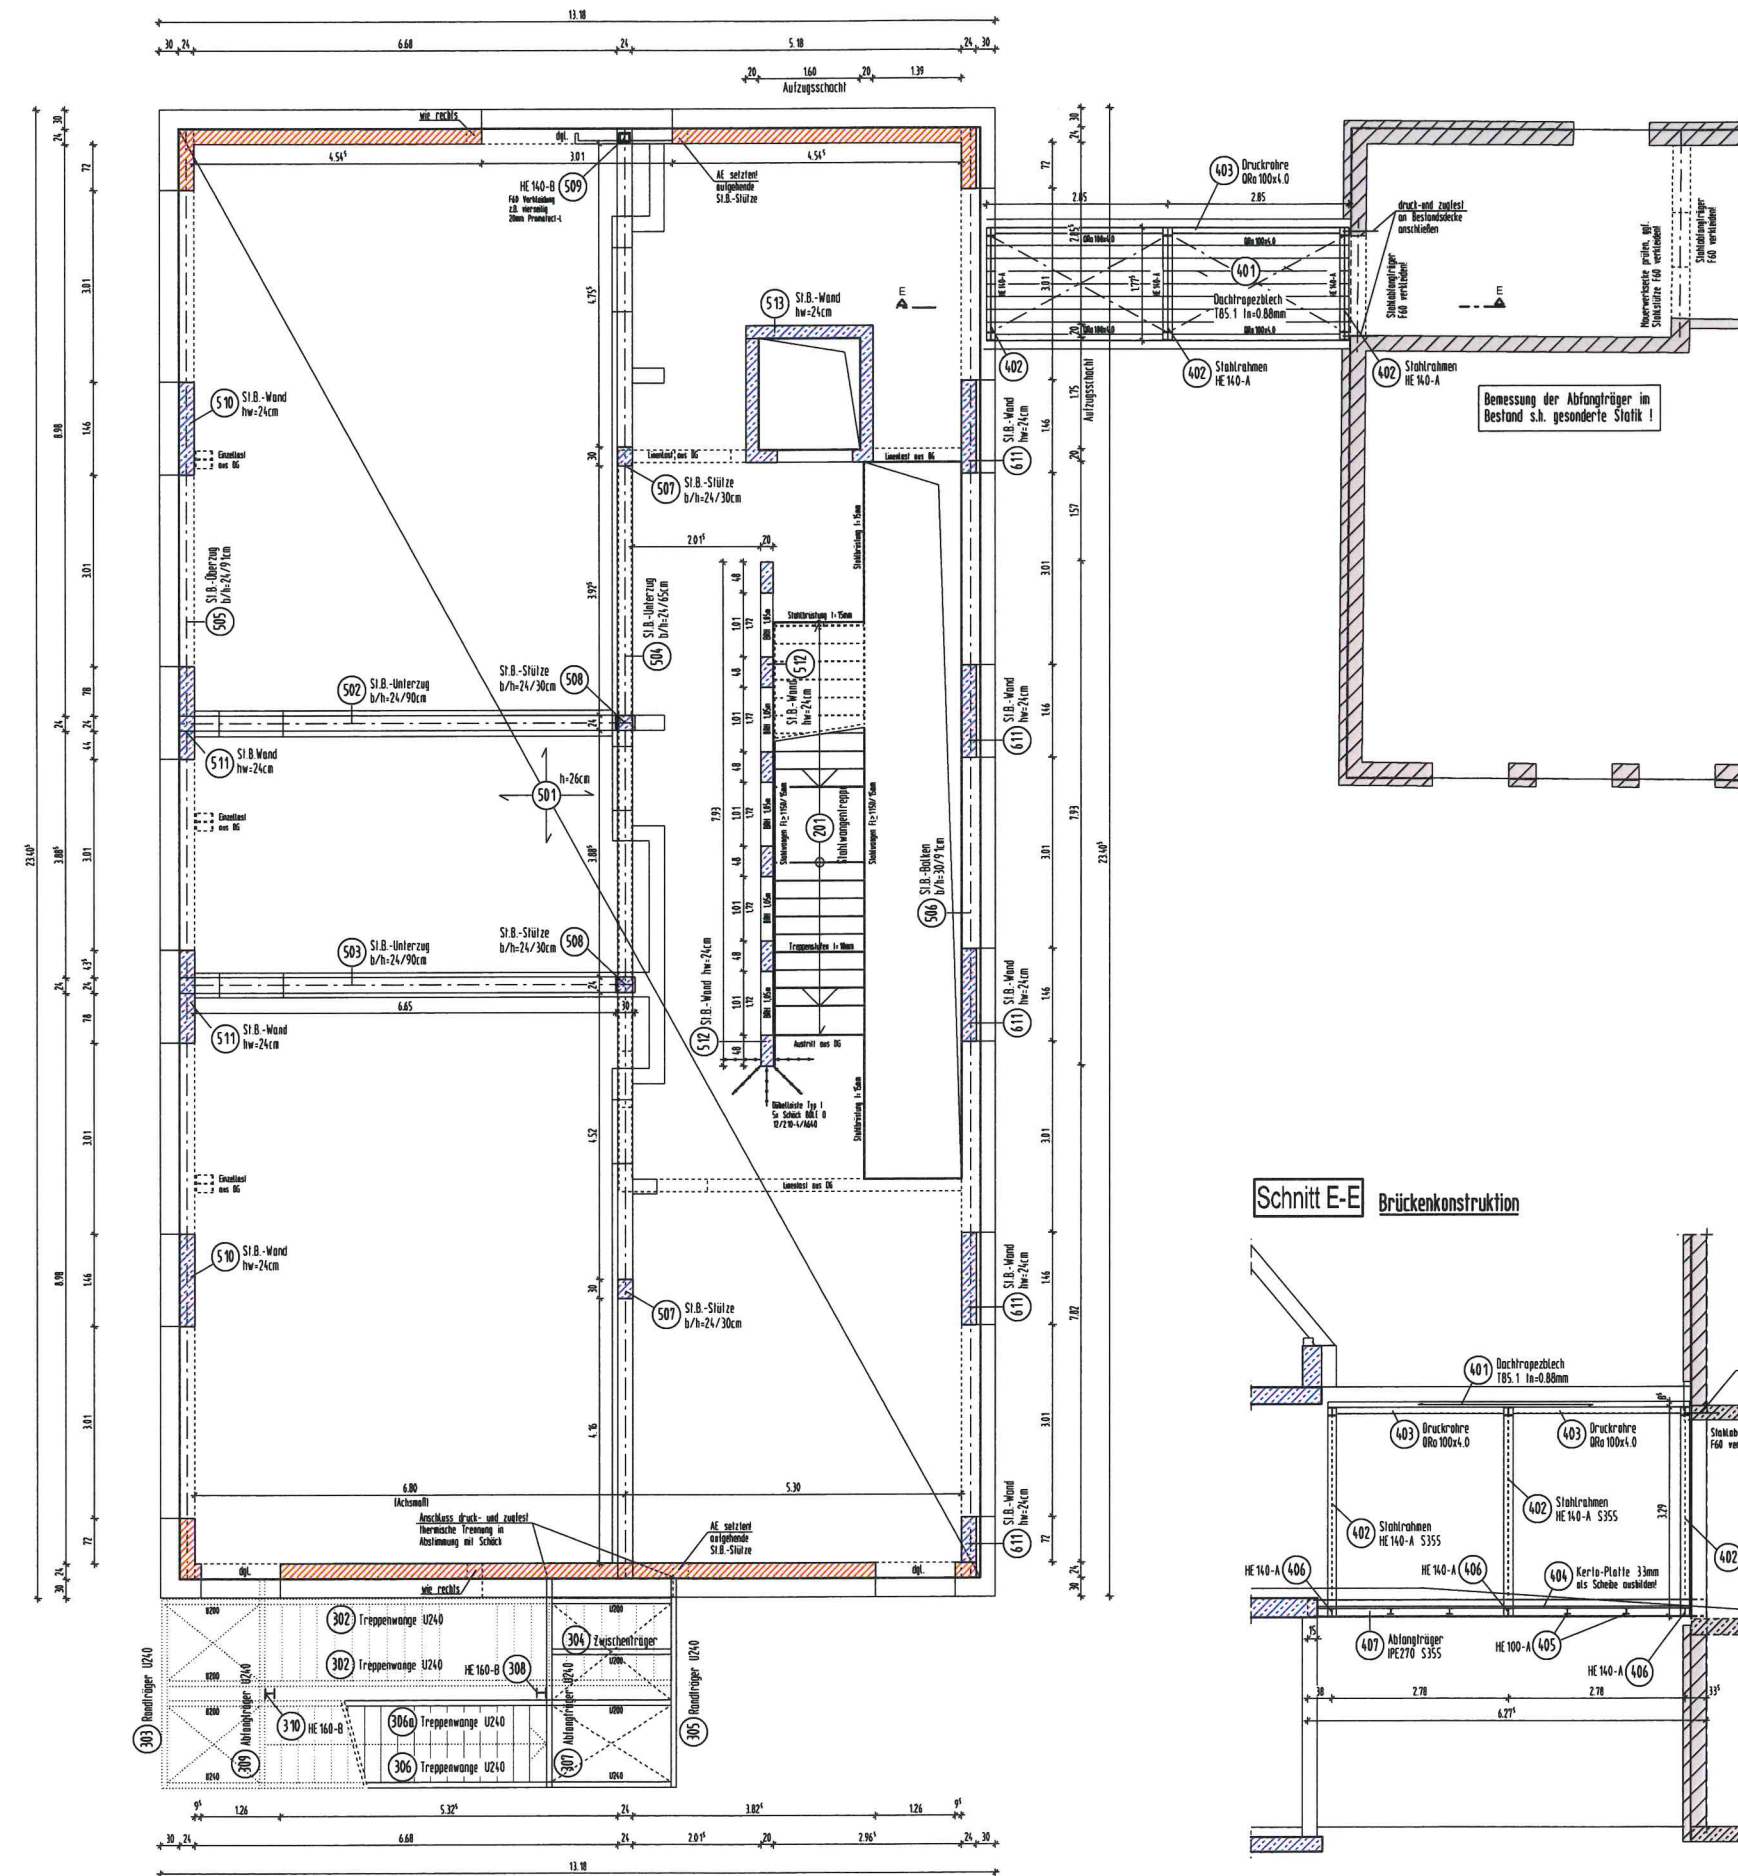


Schnitt E-E Brückenkonstruktion

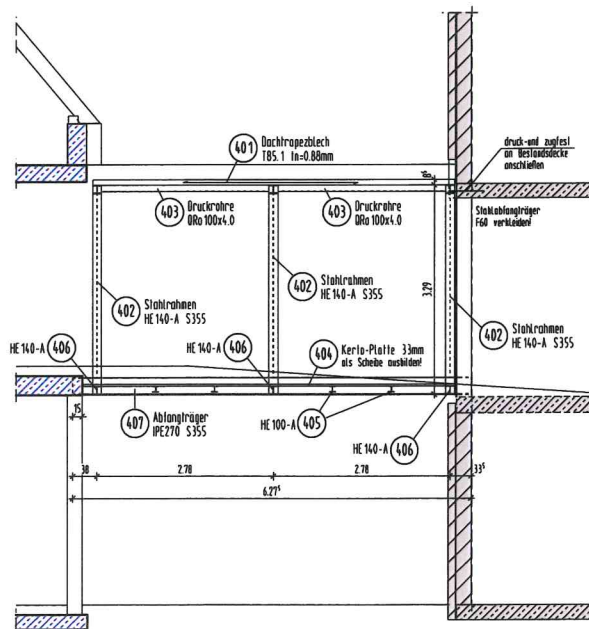

Alle Angaben und Maße sind vom Ausführenden auf der Baustelle verantwortlich zu prüfen!

Türöffnungen sind mit bewehrten Fertigteilstürzen zu überdecken

Ausführungsregeln für Schlitz in Mauerwerksbauten

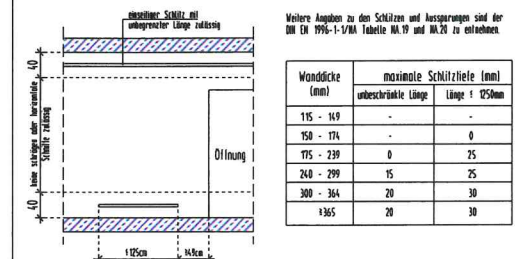

Baustoffe und Hinweise

- Beton:** Stahlbeton nach DIN EN 1992: C25/30; XC1
Gründungsbauteile C25/30; XC2; XF1 WU-Beton unbewehrter Beton; C25/30
- Betonstahl:** B500A nach DIN 488 und gemäß Zulassung
B500B nach DIN 488 und gemäß Zulassung
- Baustahl:** S235JR nach DIN EN 10025.2 und gemäß Zulassung
- Bauholz:** C24 Nadelholz nach DIN EN 338
GL24 Brettschichtholz nach DIN EN 1194
- Mauerwerk:** tragendes Mauerwerk, KS XL-PE 20-2,0 / DM
tragendes Mauerwerk, KS XL-PE 20-2,2 / DM
nichttragende Innenwände (Gw ≤ 3 kN/m Trockenbau)
Bestand
Neubau
- Baugrund:** Angaben lt. Geotechnischem Bericht
- Bemessungswert des Sohllastwiderstandes 250 kN/qm
- die Angaben sind ggf. örtlich zu überprüfen
- Hinweise:**
- Die Angaben und Hinweise zum Schall- und Wärmeschutz sind zu beachten und einzuhalten.
- Die Installationspläne sind bei der Bauausführung zu berücksichtigen.

Alle Maße sind zu überprüfen!!

Alle Angaben und Maße gelten nur in Übereinstimmung mit den dazugehörigen Architektenplänen. Unstimmigkeiten sind vor Ausführung zwingend mit der Bauleitung zu klären bzw. es ist Rücksprache zu halten.

Index	Datum	Änderung
D	-	-
C	-	-
B	-	-
A	25.06.2026	Prüffreigabe übernommen

Bauvorhaben:	Objekt-Nr.:
Umbau und Erweiterung der Mariengrundscheule	25-015
Lembecker Straße 18	Plan-Nr.:
46359 Heiden	P03
Bauherr:	Index:
Gemeinde Heiden	A
Rathausplatz 1	gezeichnet:
46359 Heiden	Re.
Planinhalt:	Datum
Schalplan / Positionsplan	02.12.2025
Decke über Obergeschoss	Maßstab:
	1:50

Ingenieurbüro für Baustatik



Buchholzsteige 2a
46325 Borken
Fon: +49 2861 91122
Fax: +49 2861 91123
info@ibm-schweer.de
www.ibm-schweer.de

Manfred Schweer
Dipl.-Ing.