

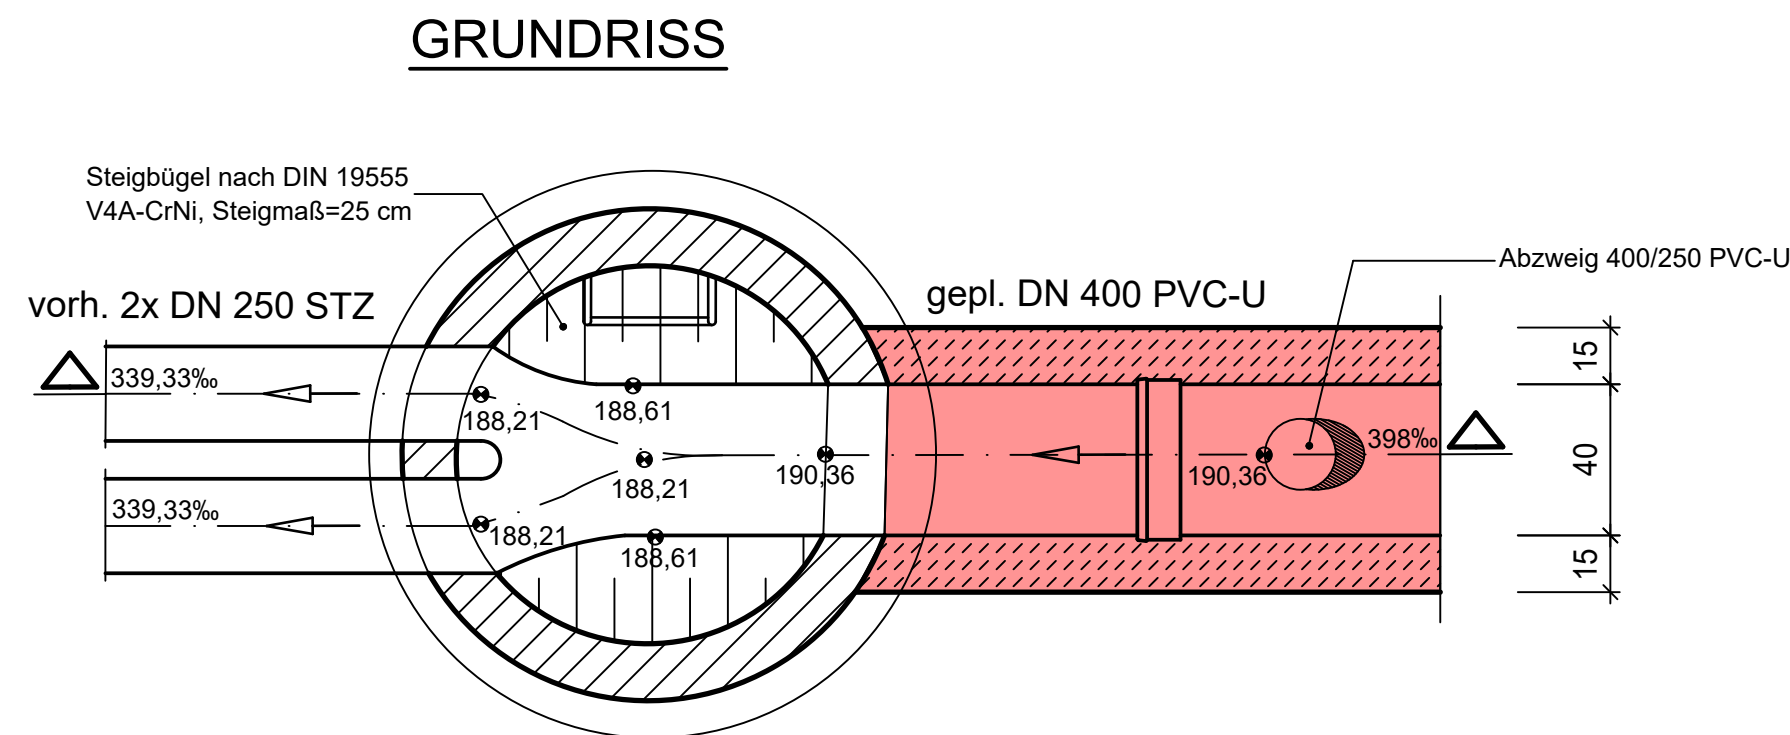


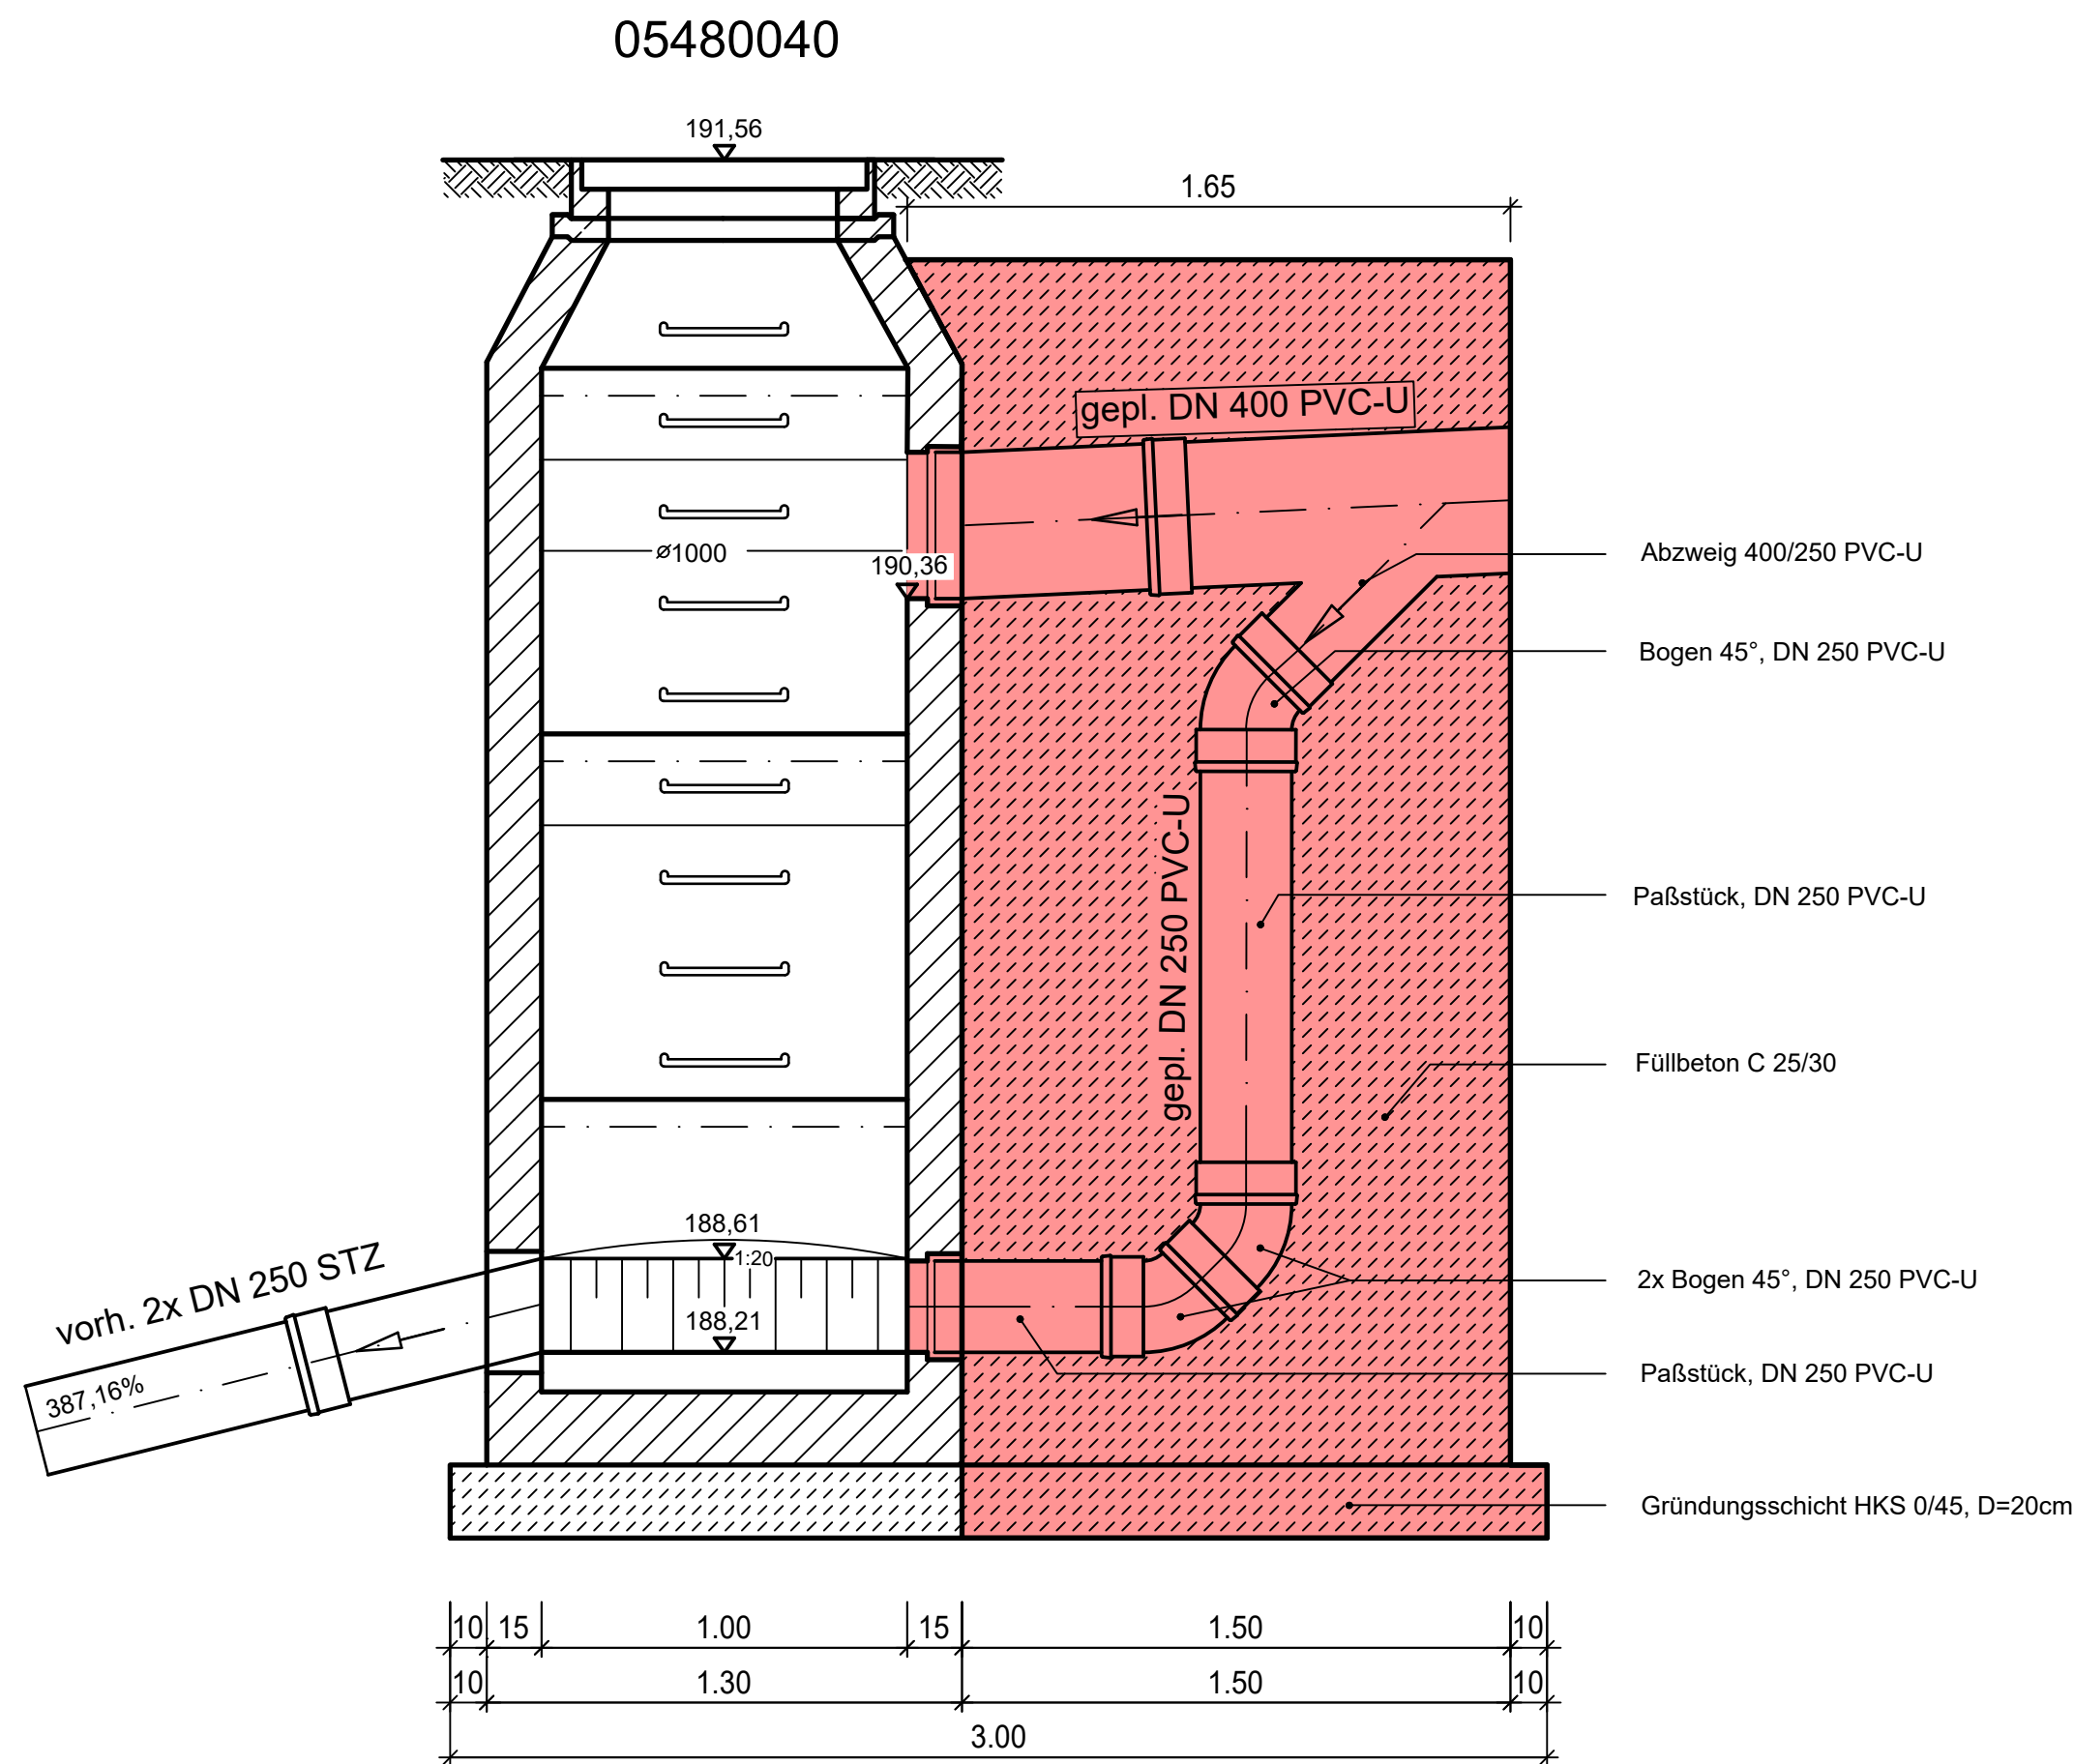

Legende

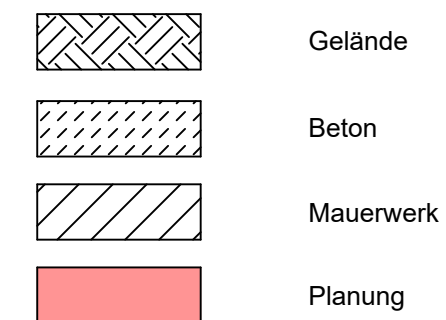

Nur zur Kalkulation

03			
02			
01			
Nr.	Art der Änderung	Datum	Zeichen

Mit finanzieller Unterstützung des Bundes und des Landes Nordrhein-Westfalen



Ministerium für Heimat, Kommunales,
Bau und Digitalisierung
des Landes Nordrhein-Westfalen



Auftraggeber
Abwasserwerk der
Stadt Altena (Westf.)
Linscheidstraße 52
58762 Altena

bestätigt: (Name, Unterschrift, Stempel)

Gesamtprojektmanagement
C&E Consulting und
Engineering GmbH

ARGE C&E Consulting und Engineering GmbH /
Planungsbüro Schumacher GmbH
Jagdschänkenstraße 52
09117 Chemnitz

Auftragnehmer

bestätigt: (Name, Unterschrift, Stempel)

Lagebezug: ETRS89/UTM Zone 32
Landkreis: Märkischer Kreis
Gemarkung: Altena

Höhenbezug: DHHN2016
Gemeinde: Altena
Flurstück: 004

Quelle / Plangrundlage:
k.A.
k.A.

Gezef. 21.05.26
Bearb.
Gepr.

Wiederaufbau nach der Starkregen- und Hochwasserkatastrophe im Juli 2021
M3 gem. WAP- "Kanalbefahrung und -sanierung"
Teilprojekt M3.05, Schaden Graf-Adolf-Str
Sanierung durch Erneuerung der Kanalisation
Schacht 05480040

Stand: 21.05.26
Auftragsnr.: AL_M3_V017
Phase: 3

Plan-Nr.:
Bl.gr:

Maßstab (m, cm)
1 : 20

Unterlage
Bl. 5/5