


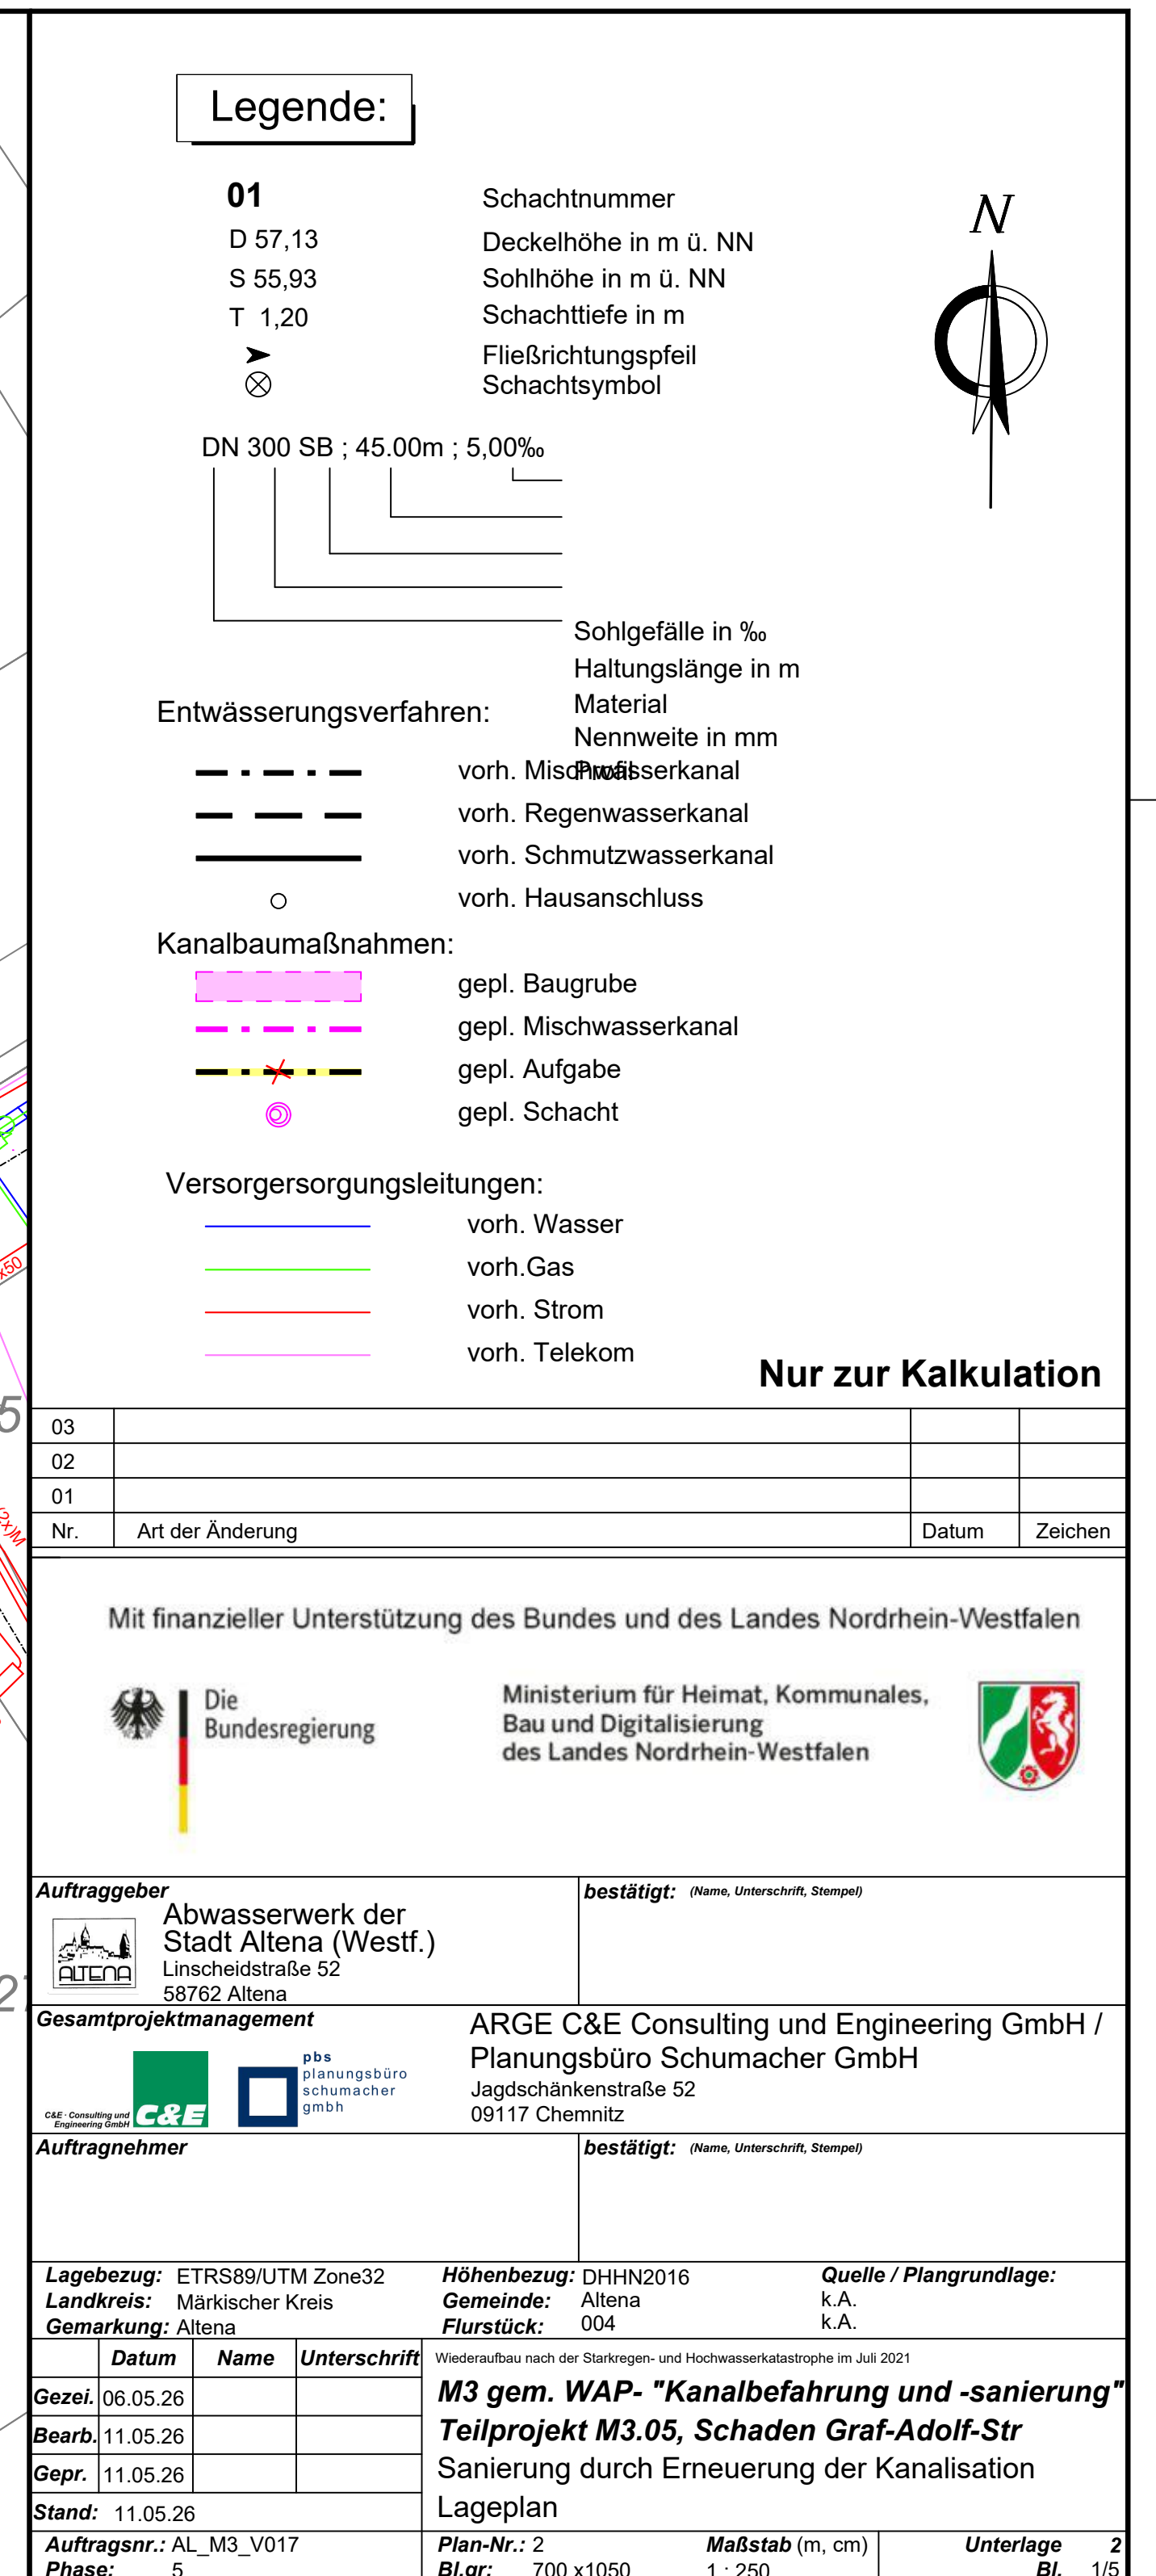

03																			
02																			
01																			
Nr.	Art der Änderung	Datum	Zeichen																
Mit finanzieller Unterstützung des Bundes und des Landes Nordrhein-Westfalen  Die Bundesregierung Ministerium für Heimat, Kommunales, Bau und Digitalisierung des Landes Nordrhein-Westfalen 																			
Auftraggeber  Abwasserwerk der Stadt Altena (Westf.) Linscheidstraße 52 58762 Altena		bestätigt: (Name, Unterschrift, Stempel)																	
Gesamtkonzeptmanagement  		ARGE C&E Consulting und Engineering GmbH / Planungsbüro Schumacher GmbH Jagdschänkenstraße 52 09117 Chemnitz																	
Auftragnehmer		bestätigt: (Name, Unterschrift, Stempel)																	
Lagebezug: ETRS89/UTM Zone32 Landkreis: Märkischer Kreis Gemarkung: Altena		Höhenbezug: DHHN2016 Gemeinde: Altena Flurstück: 004 Quelle / Plangrundlage: k.A., k.A.																	
<table border="1" style="width: 100%; border-collapse: collapse;"> <thead> <tr> <th></th> <th>Datum</th> <th>Name</th> <th>Unterschrift</th> </tr> </thead> <tbody> <tr> <td>Gezei.</td> <td>06.05.26</td> <td></td> <td></td> </tr> <tr> <td>Bearb.</td> <td>11.05.26</td> <td></td> <td></td> </tr> <tr> <td>Gepr.</td> <td>11.05.26</td> <td></td> <td></td> </tr> </tbody> </table>			Datum	Name	Unterschrift	Gezei.	06.05.26			Bearb.	11.05.26			Gepr.	11.05.26			Wiederaufbau nach der Starkregen- und Hochwasserkatastrophe im Juli 2021 M3 gem. WAP- "Kanalbefahrung und -sanierung" Teilprojekt M3.05, Schaden Graf-Adolf-Str Sanierung durch Erneuerung der Kanalisation Lageplan	
	Datum	Name	Unterschrift																
Gezei.	06.05.26																		
Bearb.	11.05.26																		
Gepr.	11.05.26																		
Stand: 11.05.26		<table border="1" style="width: 100%; border-collapse: collapse;"> <tr> <td>Auftragsnr.: AL_M3_V017</td> <td>Plan-Nr.: 2</td> <td>Maßstab (m, cm)</td> <td>Unterlage 2</td> </tr> <tr> <td>Phase: 5</td> <td>Bl.ar.: 700 x 1050</td> <td>1 : 250</td> <td>Bl. 1/5</td> </tr> </table>		Auftragsnr.: AL_M3_V017	Plan-Nr.: 2	Maßstab (m, cm)	Unterlage 2	Phase: 5	Bl.ar.: 700 x 1050	1 : 250	Bl. 1/5								
Auftragsnr.: AL_M3_V017	Plan-Nr.: 2	Maßstab (m, cm)	Unterlage 2																
Phase: 5	Bl.ar.: 700 x 1050	1 : 250	Bl. 1/5																