


Straßenquerschnitt 1-1

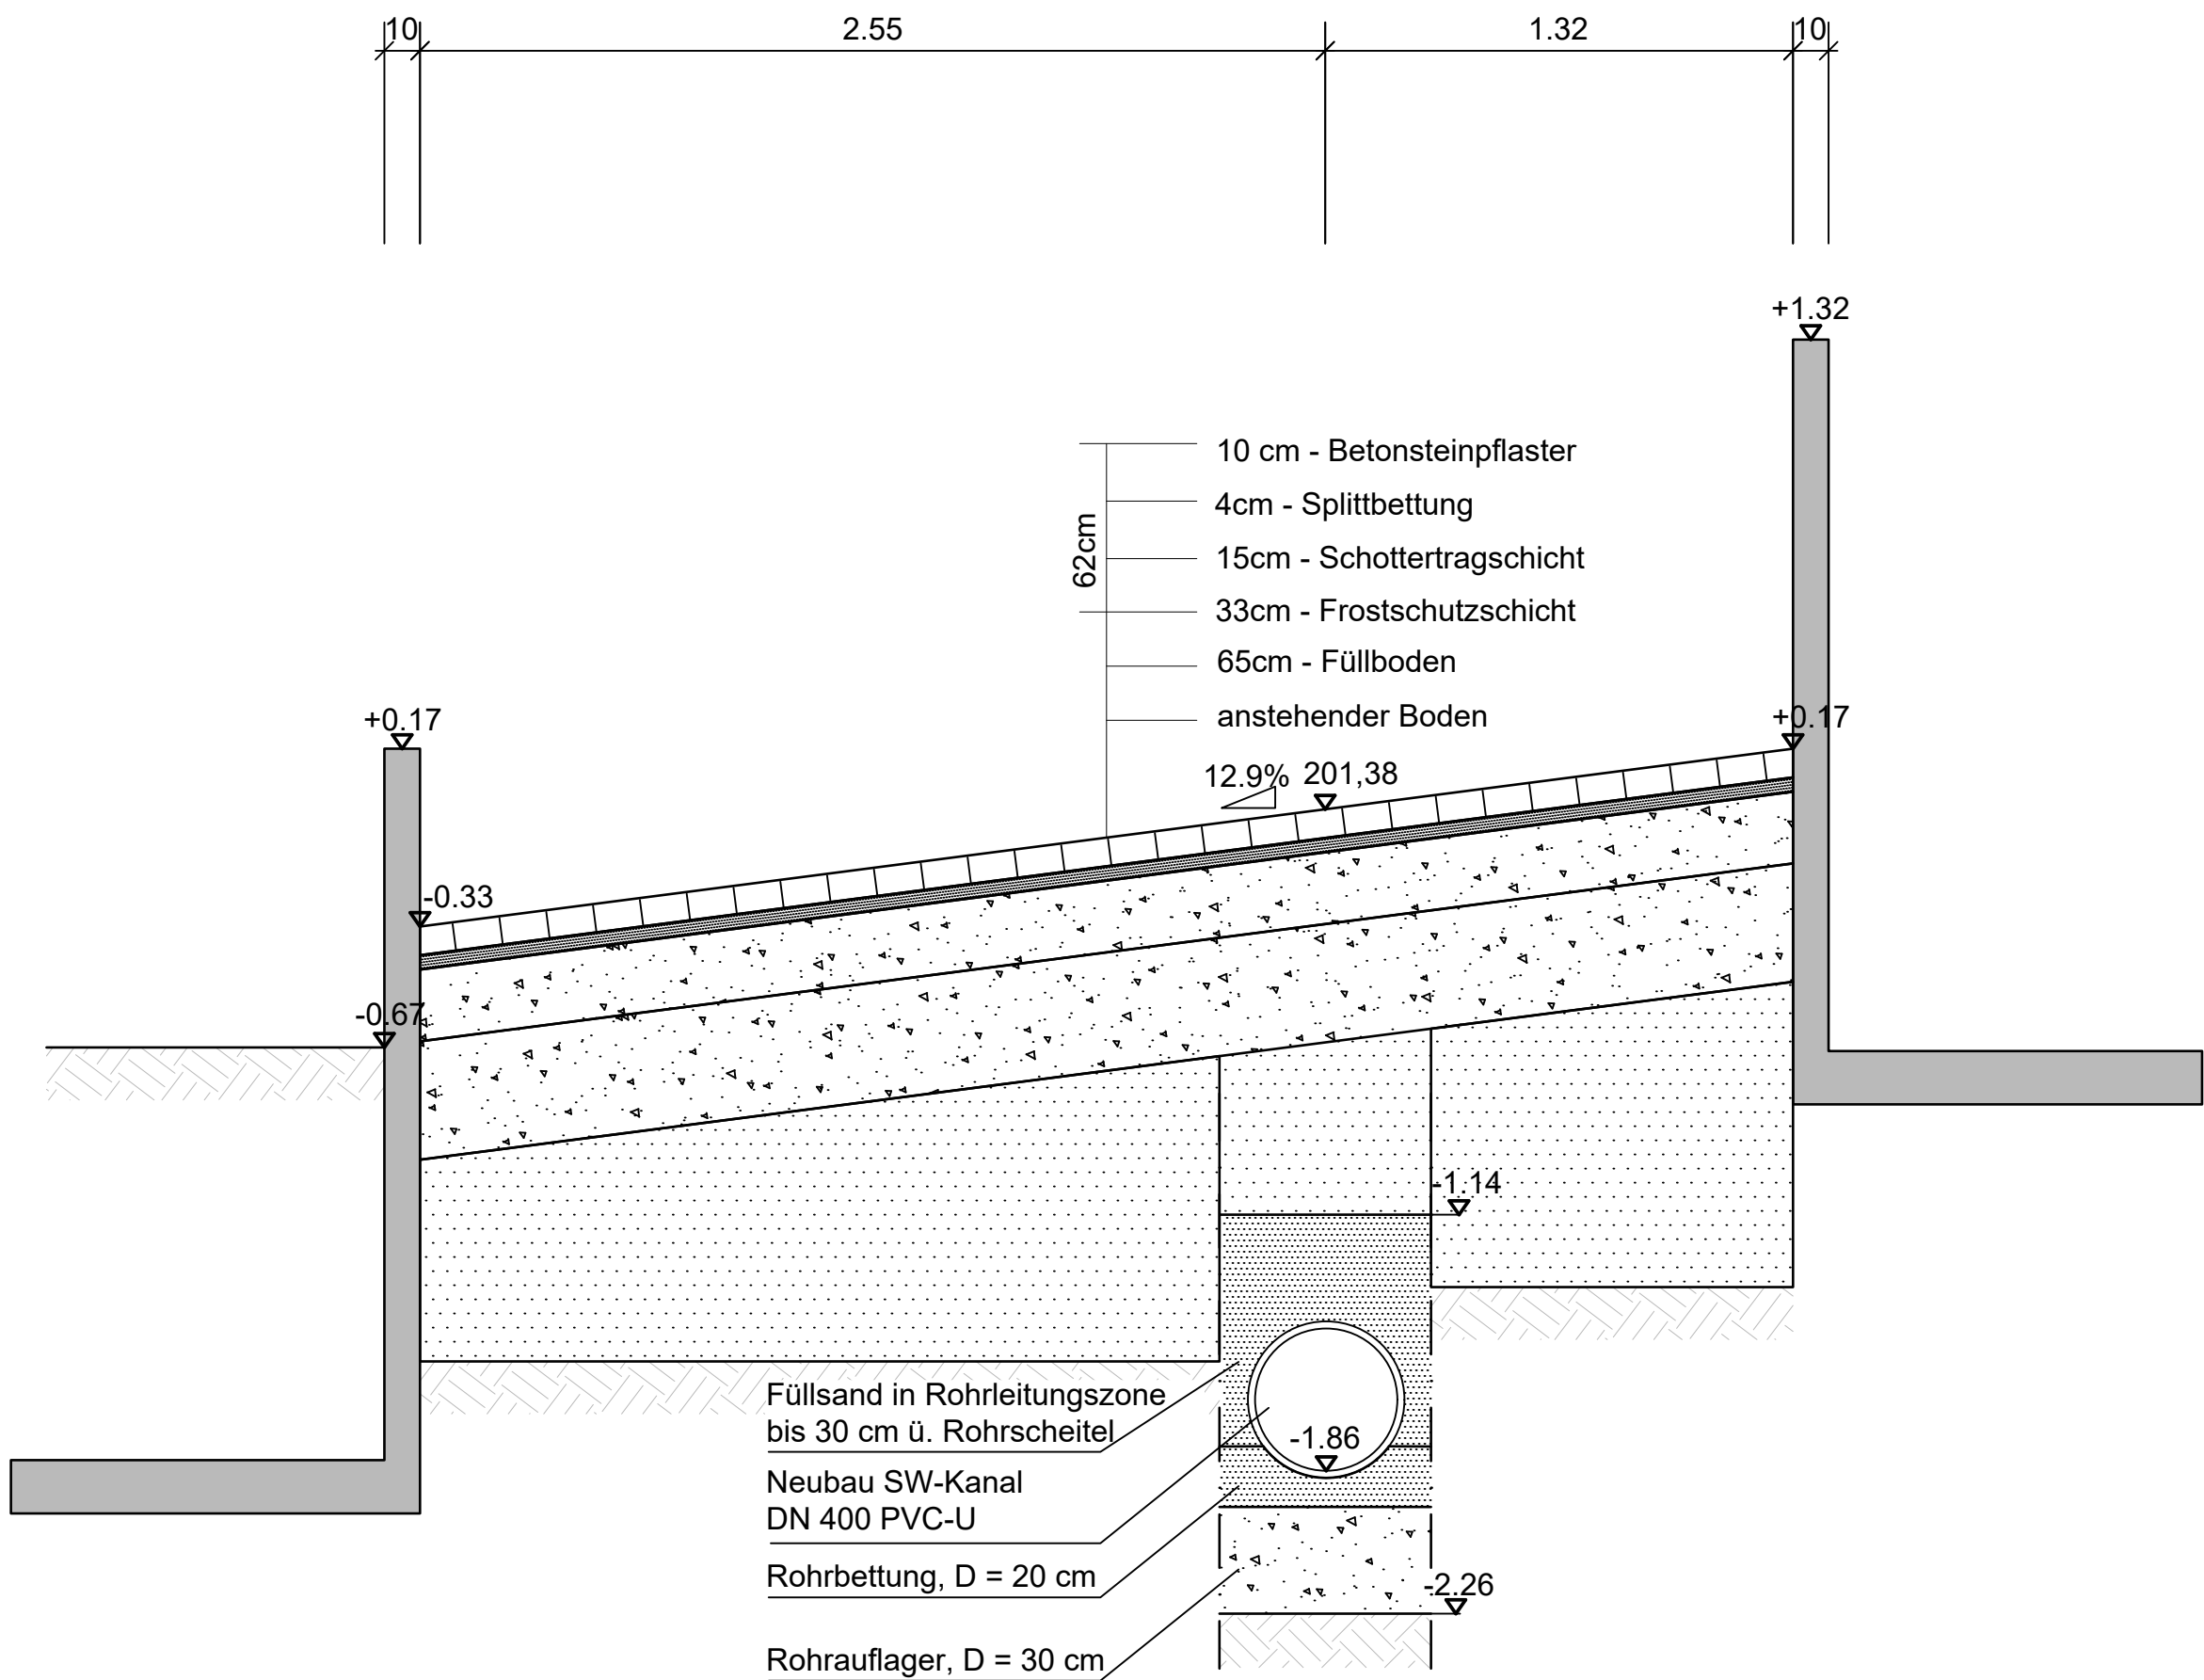

Nur zur Kalkulation

03			
02			
01			
Nr.	Art der Änderung	Datum	Zeichen

Mit finanzieller Unterstützung des Bundes und des Landes Nordrhein-Westfalen


Die Bundesregierung

Ministerium für Heimat, Kommunales, Bau und Digitalisierung des Landes Nordrhein-Westfalen



Auftraggeber  Abwasserwerk der Stadt Altena (Westf.) Linscheidstraße 52 58762 Altena	bestätigt: (Name, Unterschrift, Stempel)
---	---

Gesamtprojektmanagement  	ARGE C&E Consulting und Engineering GmbH / Planungsbüro Schumacher GmbH Jagdschänkenstraße 52 09117 Chemnitz
---	---

Auftragnehmer	bestätigt: (Name, Unterschrift, Stempel)
----------------------	---

Lagebezug: Landkreis: Märkischer Kreis Gemarkung: Altena	Höhenbezug: DHHN2016 Gemeinde: Altena Flurstück: 004	Quelle / Plangrundlage: k.A. k.A.
---	---	--

	Datum	Name	Unterschrift	Wiederaufbau nach der Starkregen- und Hochwasserkatastrophe im Juli 2021
Gezei.	08.07.25			M3 gem. WAP- "Kanalbefahrung und -sanierung" Teilprojekt M3.05, Schaden Graf-Adolf-Str Sanierung durch Erneuerung der Kanalisation Schnitt 1-1
Bearb.				
Gepr.				
Stand: 08.07.25				
Auftragsnr.: AL_M3_V017		Plan-Nr.:		Maßstab (m, cm)
Phase: 3		Bl.gr:		Unterlage Bl. 3/5