


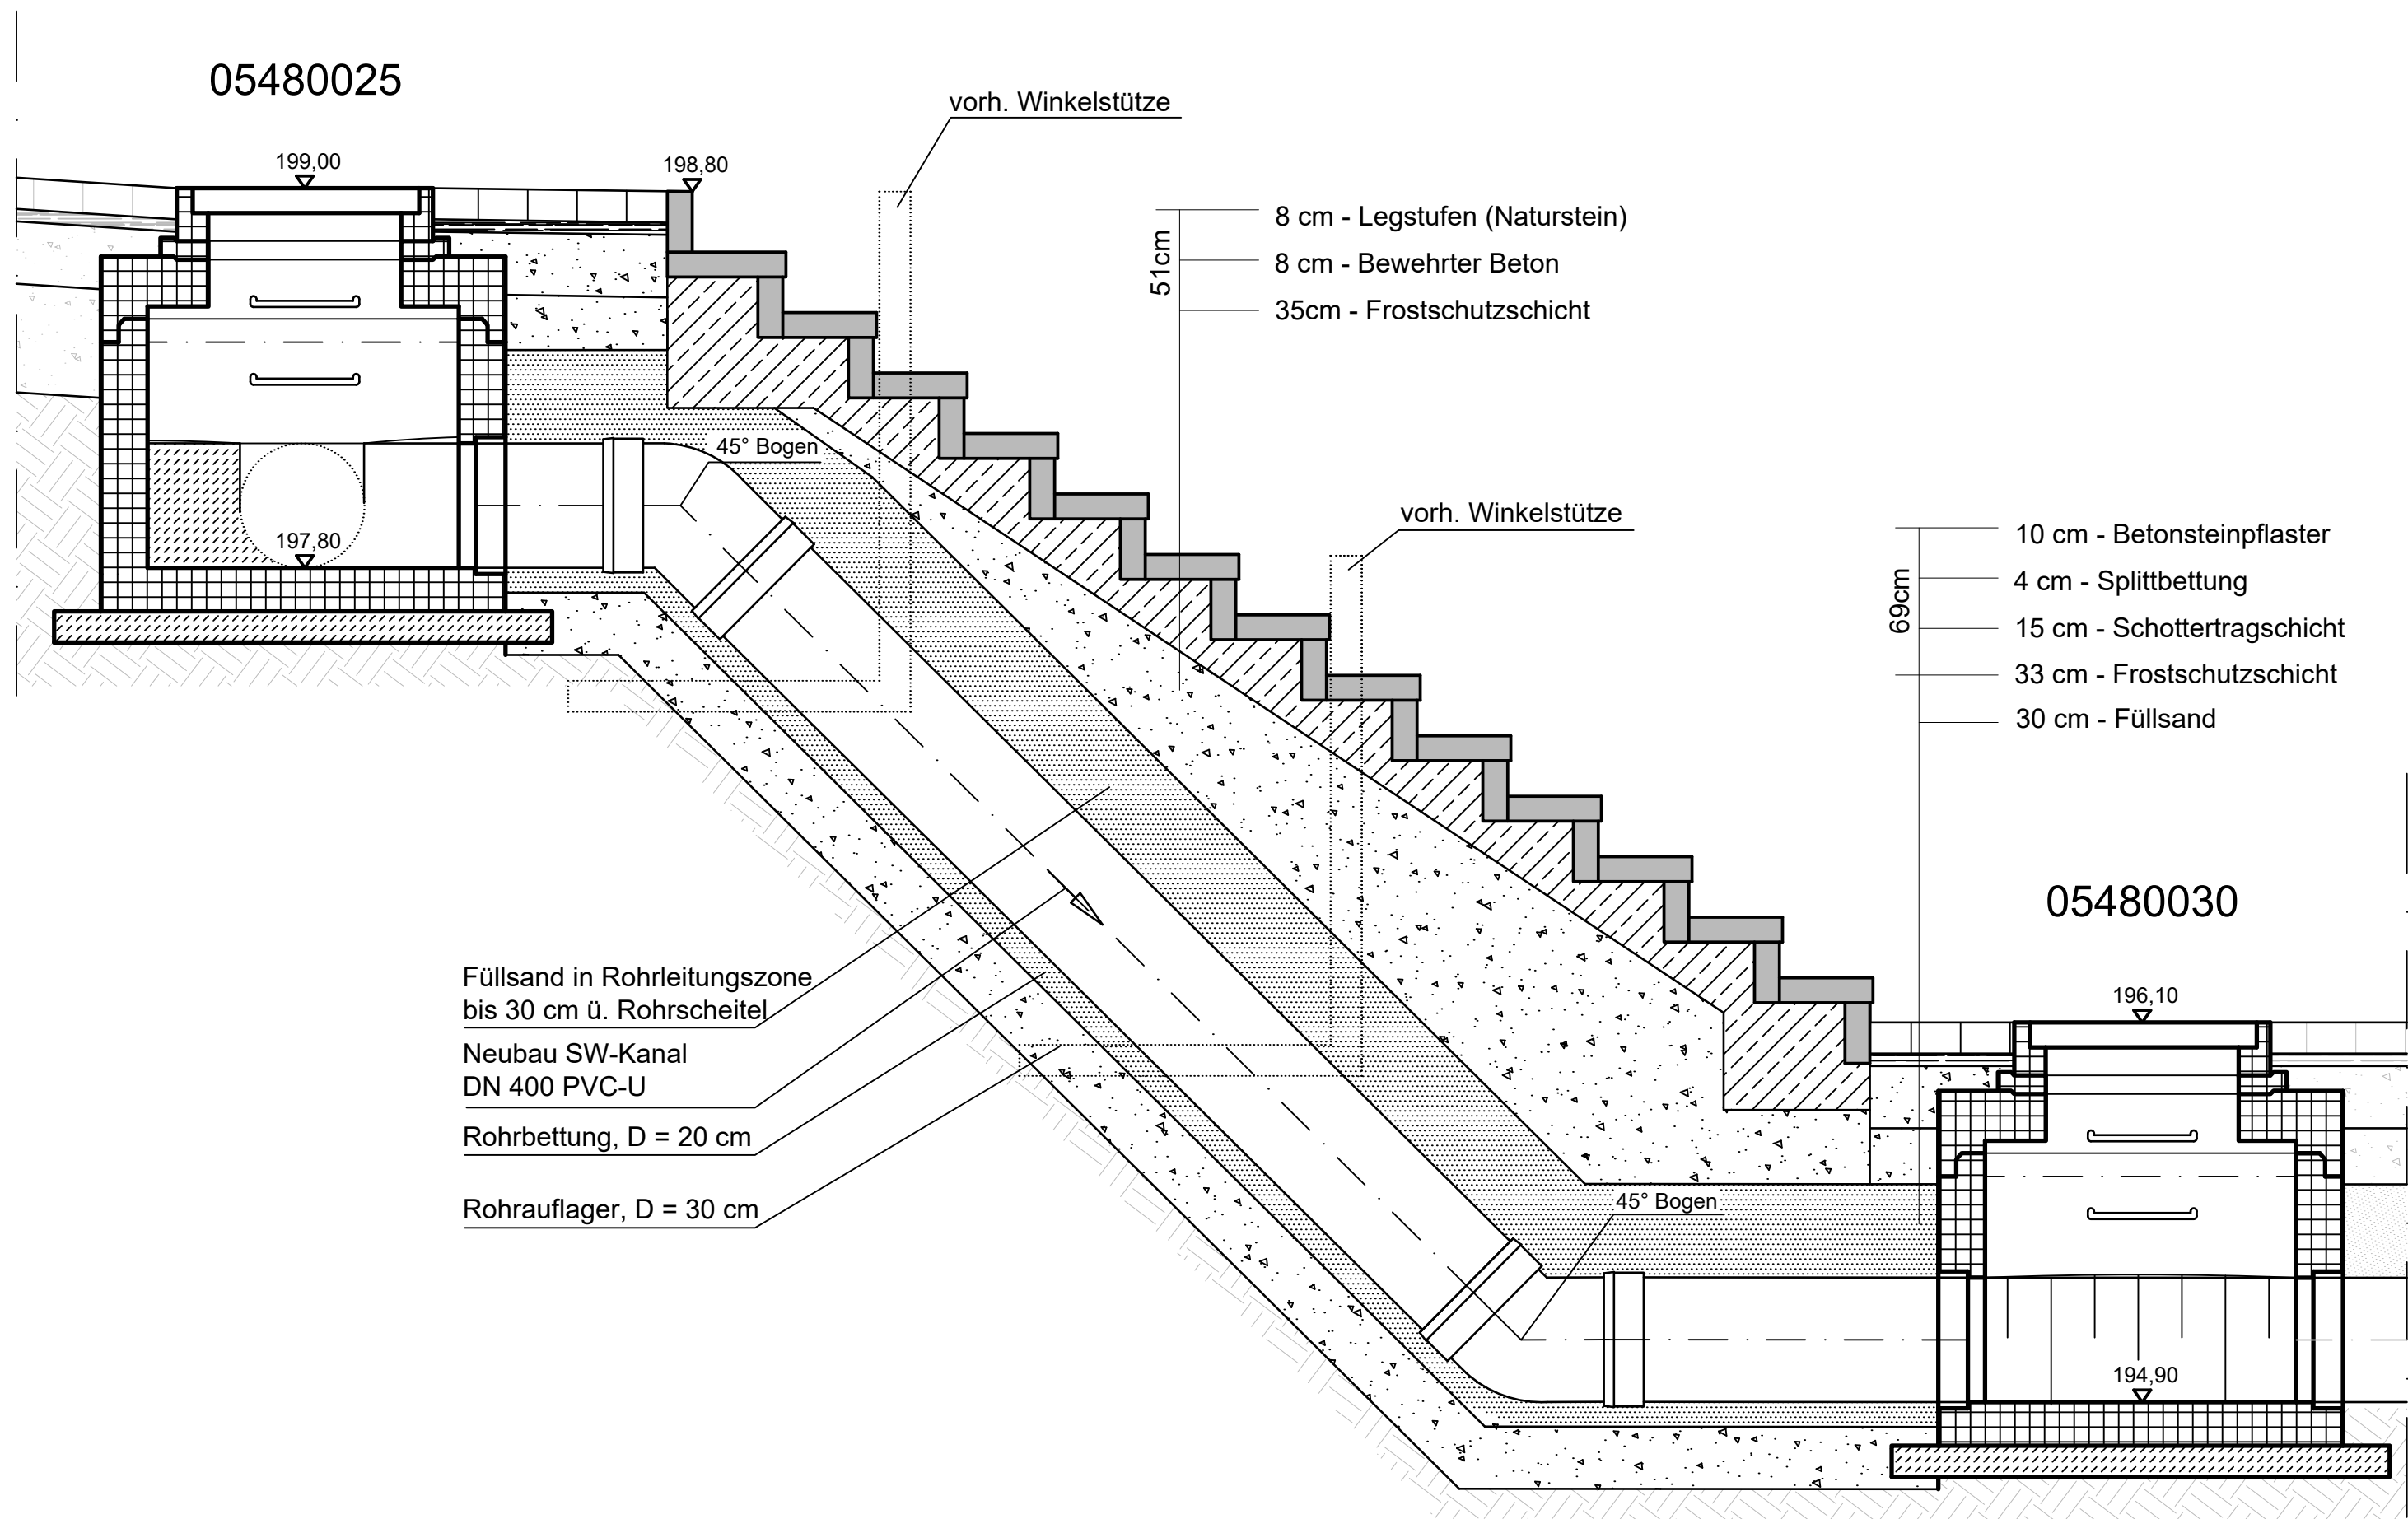

Nur zur Kalkulation

03			
02			
01			
Nr.	Art der Änderung	Datum	Zeichen

Mit finanzieller Unterstützung des Bundes und des Landes Nordrhein-Westfalen



Ministerium für Heimat, Kommunales,
Bau und Digitalisierung
des Landes Nordrhein-Westfalen



Auftraggeber  Abwasserwerk der Stadt Altena (Westf.) Linscheidstraße 52 58762 Altena		bestätigt: (Name, Unterschrift, Stempel)	
Gesamtprojektmanagement   C&E - Consulting und Engineering GmbH		ARGE C&E Consulting und Engineering GmbH / Planungsbüro Schumacher GmbH Jagdschänkenstraße 52 09117 Chemnitz	
Auftragnehmer		bestätigt: (Name, Unterschrift, Stempel)	
Lagebezug: ETRS89/UTM Zone 32 Landkreis: Märkischer Kreis Gemarkung: Altena		Höhenbezug: DHHN2016 Gemeinde: Altena Flurstück: 004	
Quelle / Plangrundlage: k.A. k.A.		Wiederaufbau nach der Starkregen- und Hochwasserkatastrophe im Juli 2021	
Datum 12.05.26		M3 gem. WAP- "Kanalbefahrung und -sanierung"	
Name		Teilprojekt M3.05, Schaden Graf-Adolf-Str	
Unterschrift		Sanierung durch Erneuerung der Kanalisation	
Stand: 12.05.26		Schnitt 2-2 Treppe	
Auftragsnr.: AL_M3_V017		Plan-Nr.:	
Phase: 3		Maßstab (m, cm) 1 : 20	
		Unterlage Bl. 4/5	