



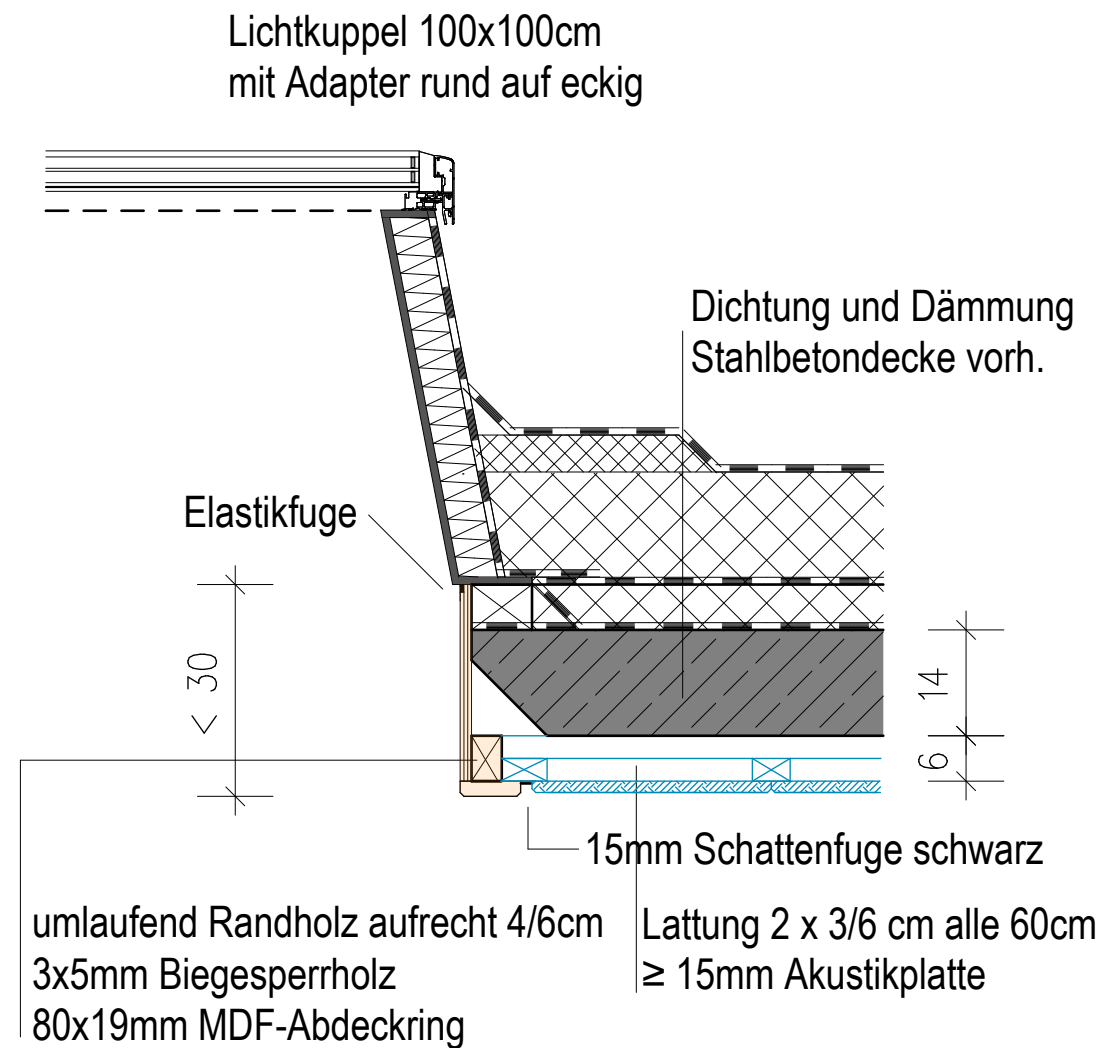

Rand

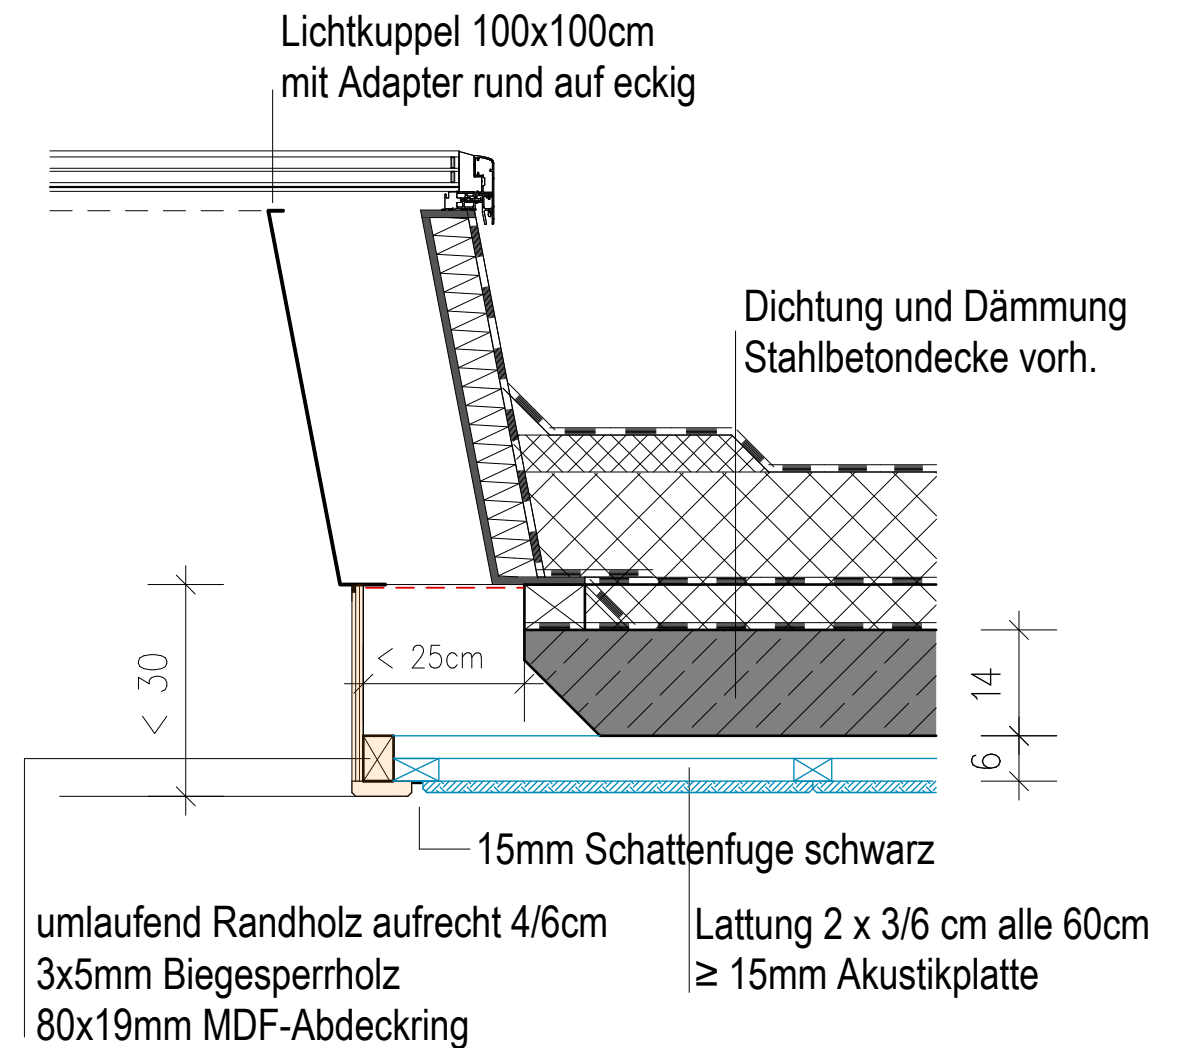

Ecke

Energetische Sanierung Hamaland-Schule - Standort Lünten
Schulweg 6 - 48691 Vreden-Lünten

Stadt Vreden - Burgstraße 14 - 48691 Vreden

27

Lichtkuppel D=100

Massstab: 1:10 - Datum: 24.09.2026

BÜTER HEMSING
ARCHITEKTURBÜRO