



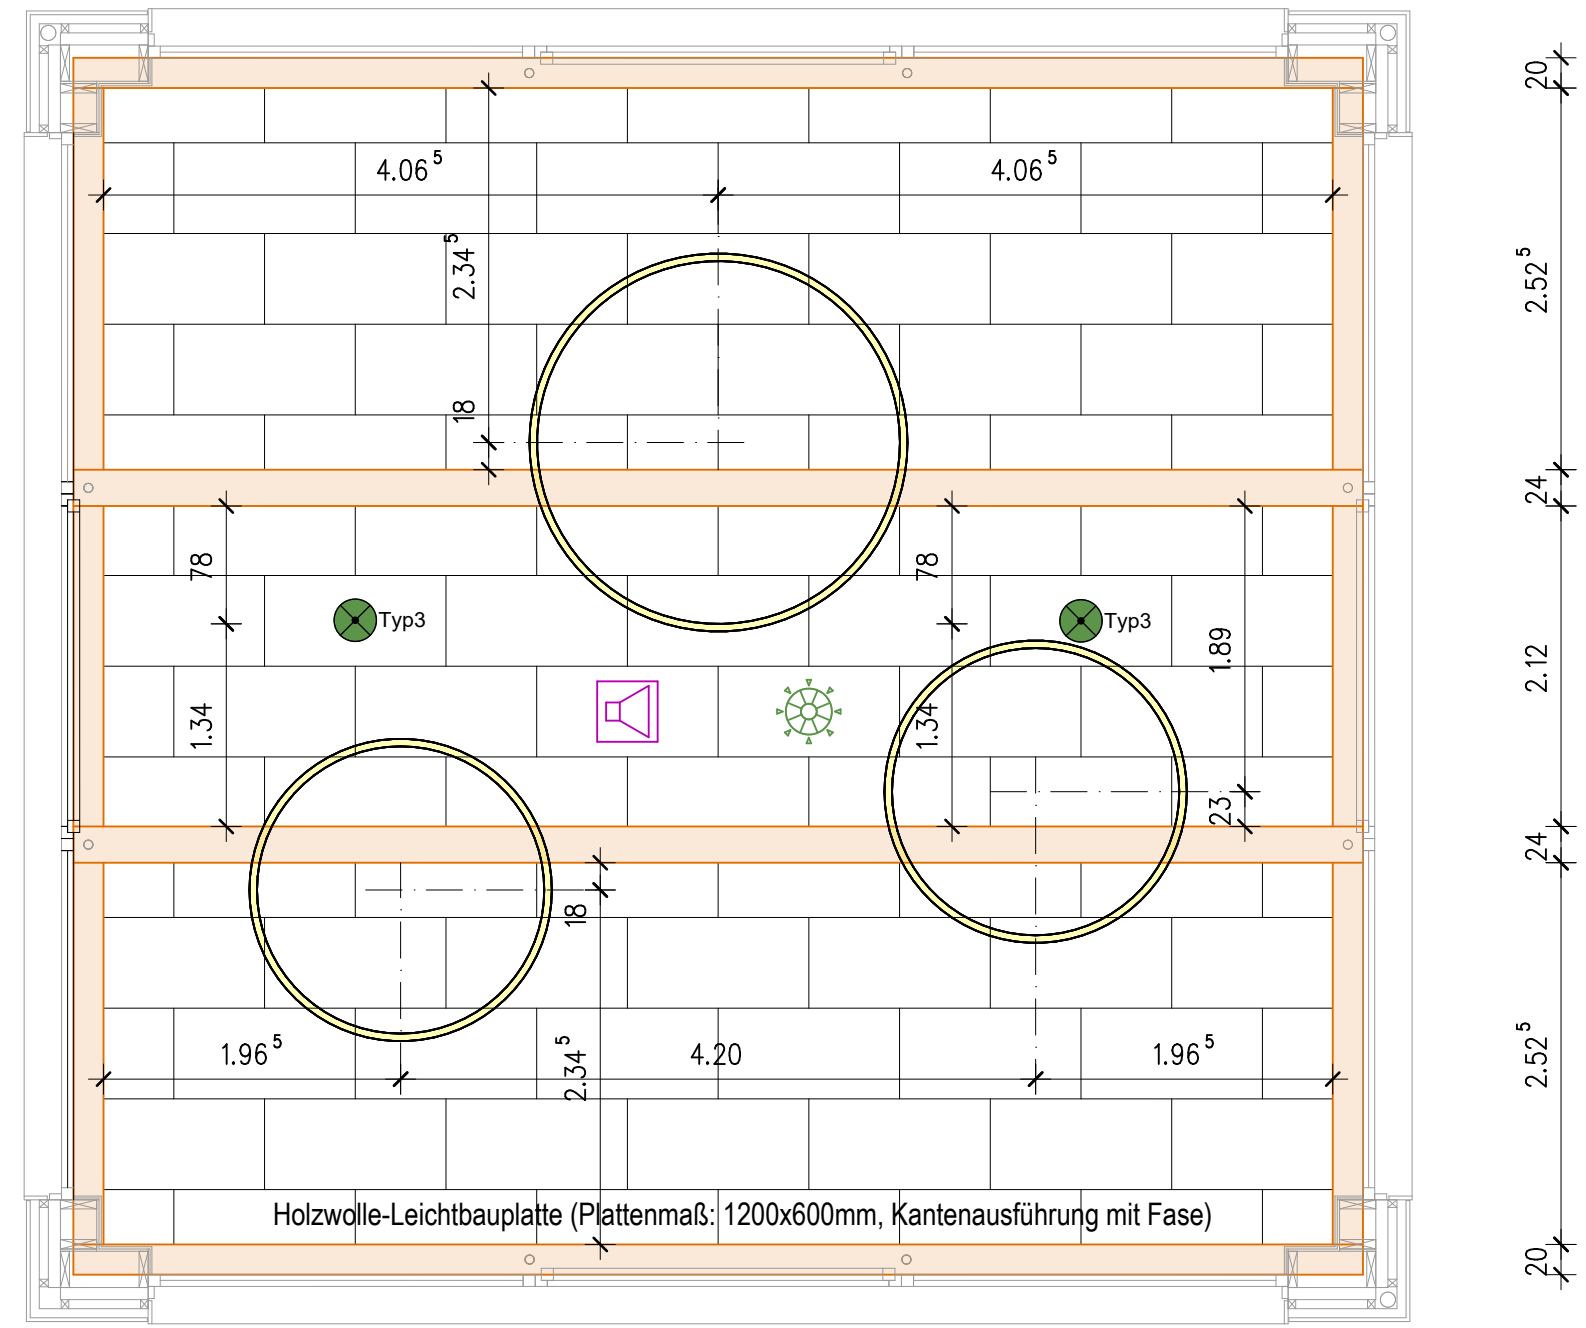

Deckenspiegel Aula

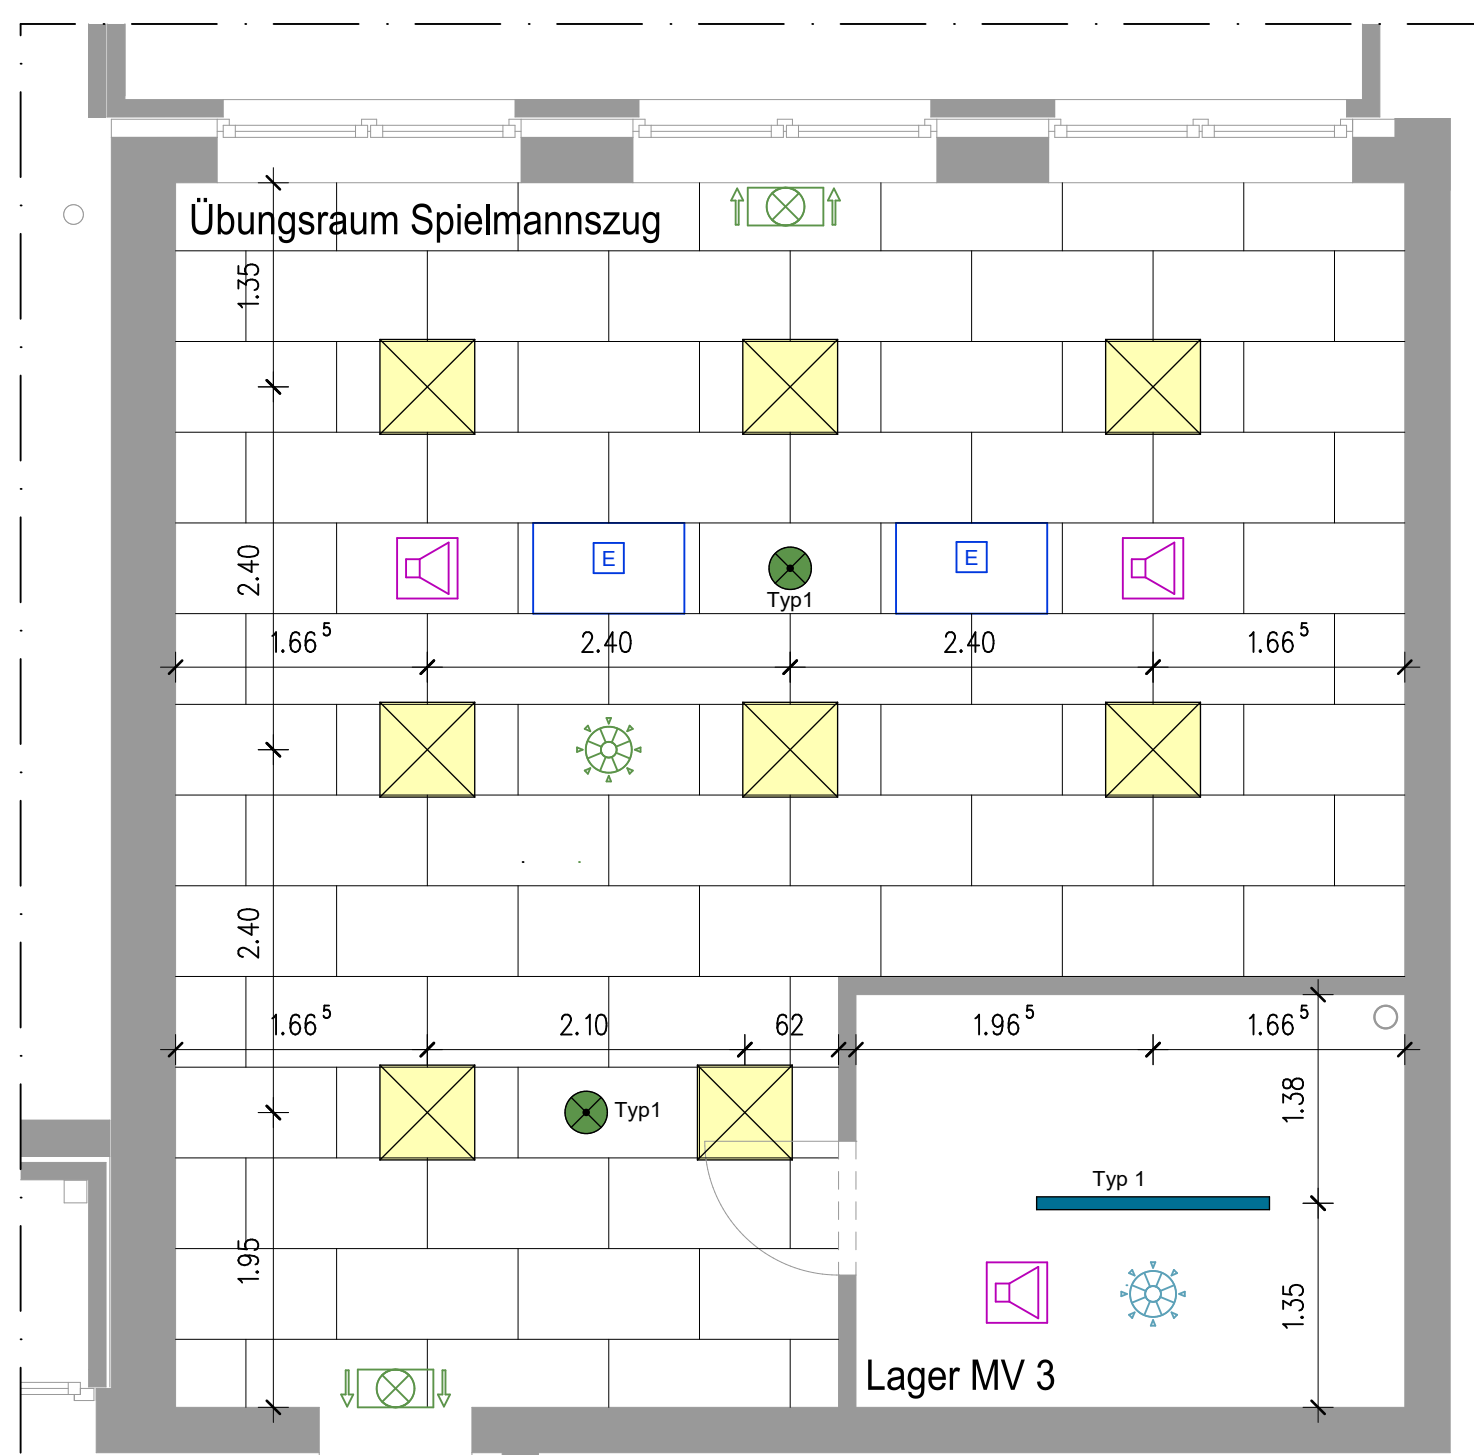

Deckenspiegel Kellergeschoss



Deckenspiegel Erdgeschoss

- Legende:
- LED-Einbauleuchte DALI 625x625 mm RegiLux lowes + Rahmen für Anbau
 - LED-Anbauleuchte dimmbar L=2055 mm - Lightnet Matric-A3
 - LED Feuchtraum-Leuchte L=1240 mm - RegiLux maran
 - LED Feuchtraum-Leuchte L=1540 mm - RegiLux maran
 - Retungszeichen-Leuchte, Piktogramm - ETAP K1R152/S2
 - nachleuchtende Hinweisleuchte-bausetis geliefert und montiert
 - Quadratische Leuchte für Anipantik-Beleuchtung Anbau - ETAP K1R125/S2
 - Quadratische Sicherheits-Leuchte, Anbau - ETAP K1R153/S2
 - Quadratische Sicherheits-Leuchte, Anbau - ETAP K1R155/S
 - Einbaustrahler außen - Bega 24532 K3 IP65
 - runde Anbau-Deckenleuchte_Lightnet Basic-Max-A1 BA10WE-840M-D500
 - runde Anbau-Deckenleuchte dimmbar_Lightnet Basic-Max-A1 BA1AWL-840M-D500
 - Lightnet Ringo Star d=2000 mm
 - Lightnet Ringo Star d=2500 mm
 - LED-Anbau-Downlight rund - RegiLux ralo-UP d=230mm
 - ELA Lautsprecher-Anbau
 - ELA Lautsprecher-Anbau
 - Decken-Präsenzmelder IR Quadro DALI-2-APC Unterputz + Aufputz-Adapter
 - Decken-Präsenzmelder Hallway DALI-2 APC AP
 - Decken-Präsenzmelder PD IR 4360-8 COM 1 AP
 - Deckenheizung Königshaus-M1000-Weiß-1000 W_100x60x2 cm_Deckenmontage
 - bausetsis vorh., Innen- u. Außenwände
 - Wand-Vorsetzschale II. Planung TGA
 - Hauptträger Dachkonstruktion II. Statik
 - bausetsis vorh., Lichtkuppeln

Projekt:
Energetische Sanierung Hamaland-Schule - Standort Lünten
Schulweg 6 - 48691 Vreden-Lünten
Baumenschaft:
Stadt Vreden
Burgstraße 14 - 48691 Vreden

BÜTER | HEMSING
ARCHITEKTURBÜRO

Am Alten Stadtgraben 6 - 48691 Vreden - 0049 2564 98135 - info@buetter-hemsing.de

Blatt: Ausführungsplanung
Deckenspiegel
Index: DS-C Datum: 24.09.2026 Maßstab: 1:50 Projekt-Nr.: 24-057
Baumenschaft: Architekt:

Dieser Plan ist urheberrechtlich geschützt - Weitergabe und Vervielfältigung ohne Erlaubnis ist untersagt