


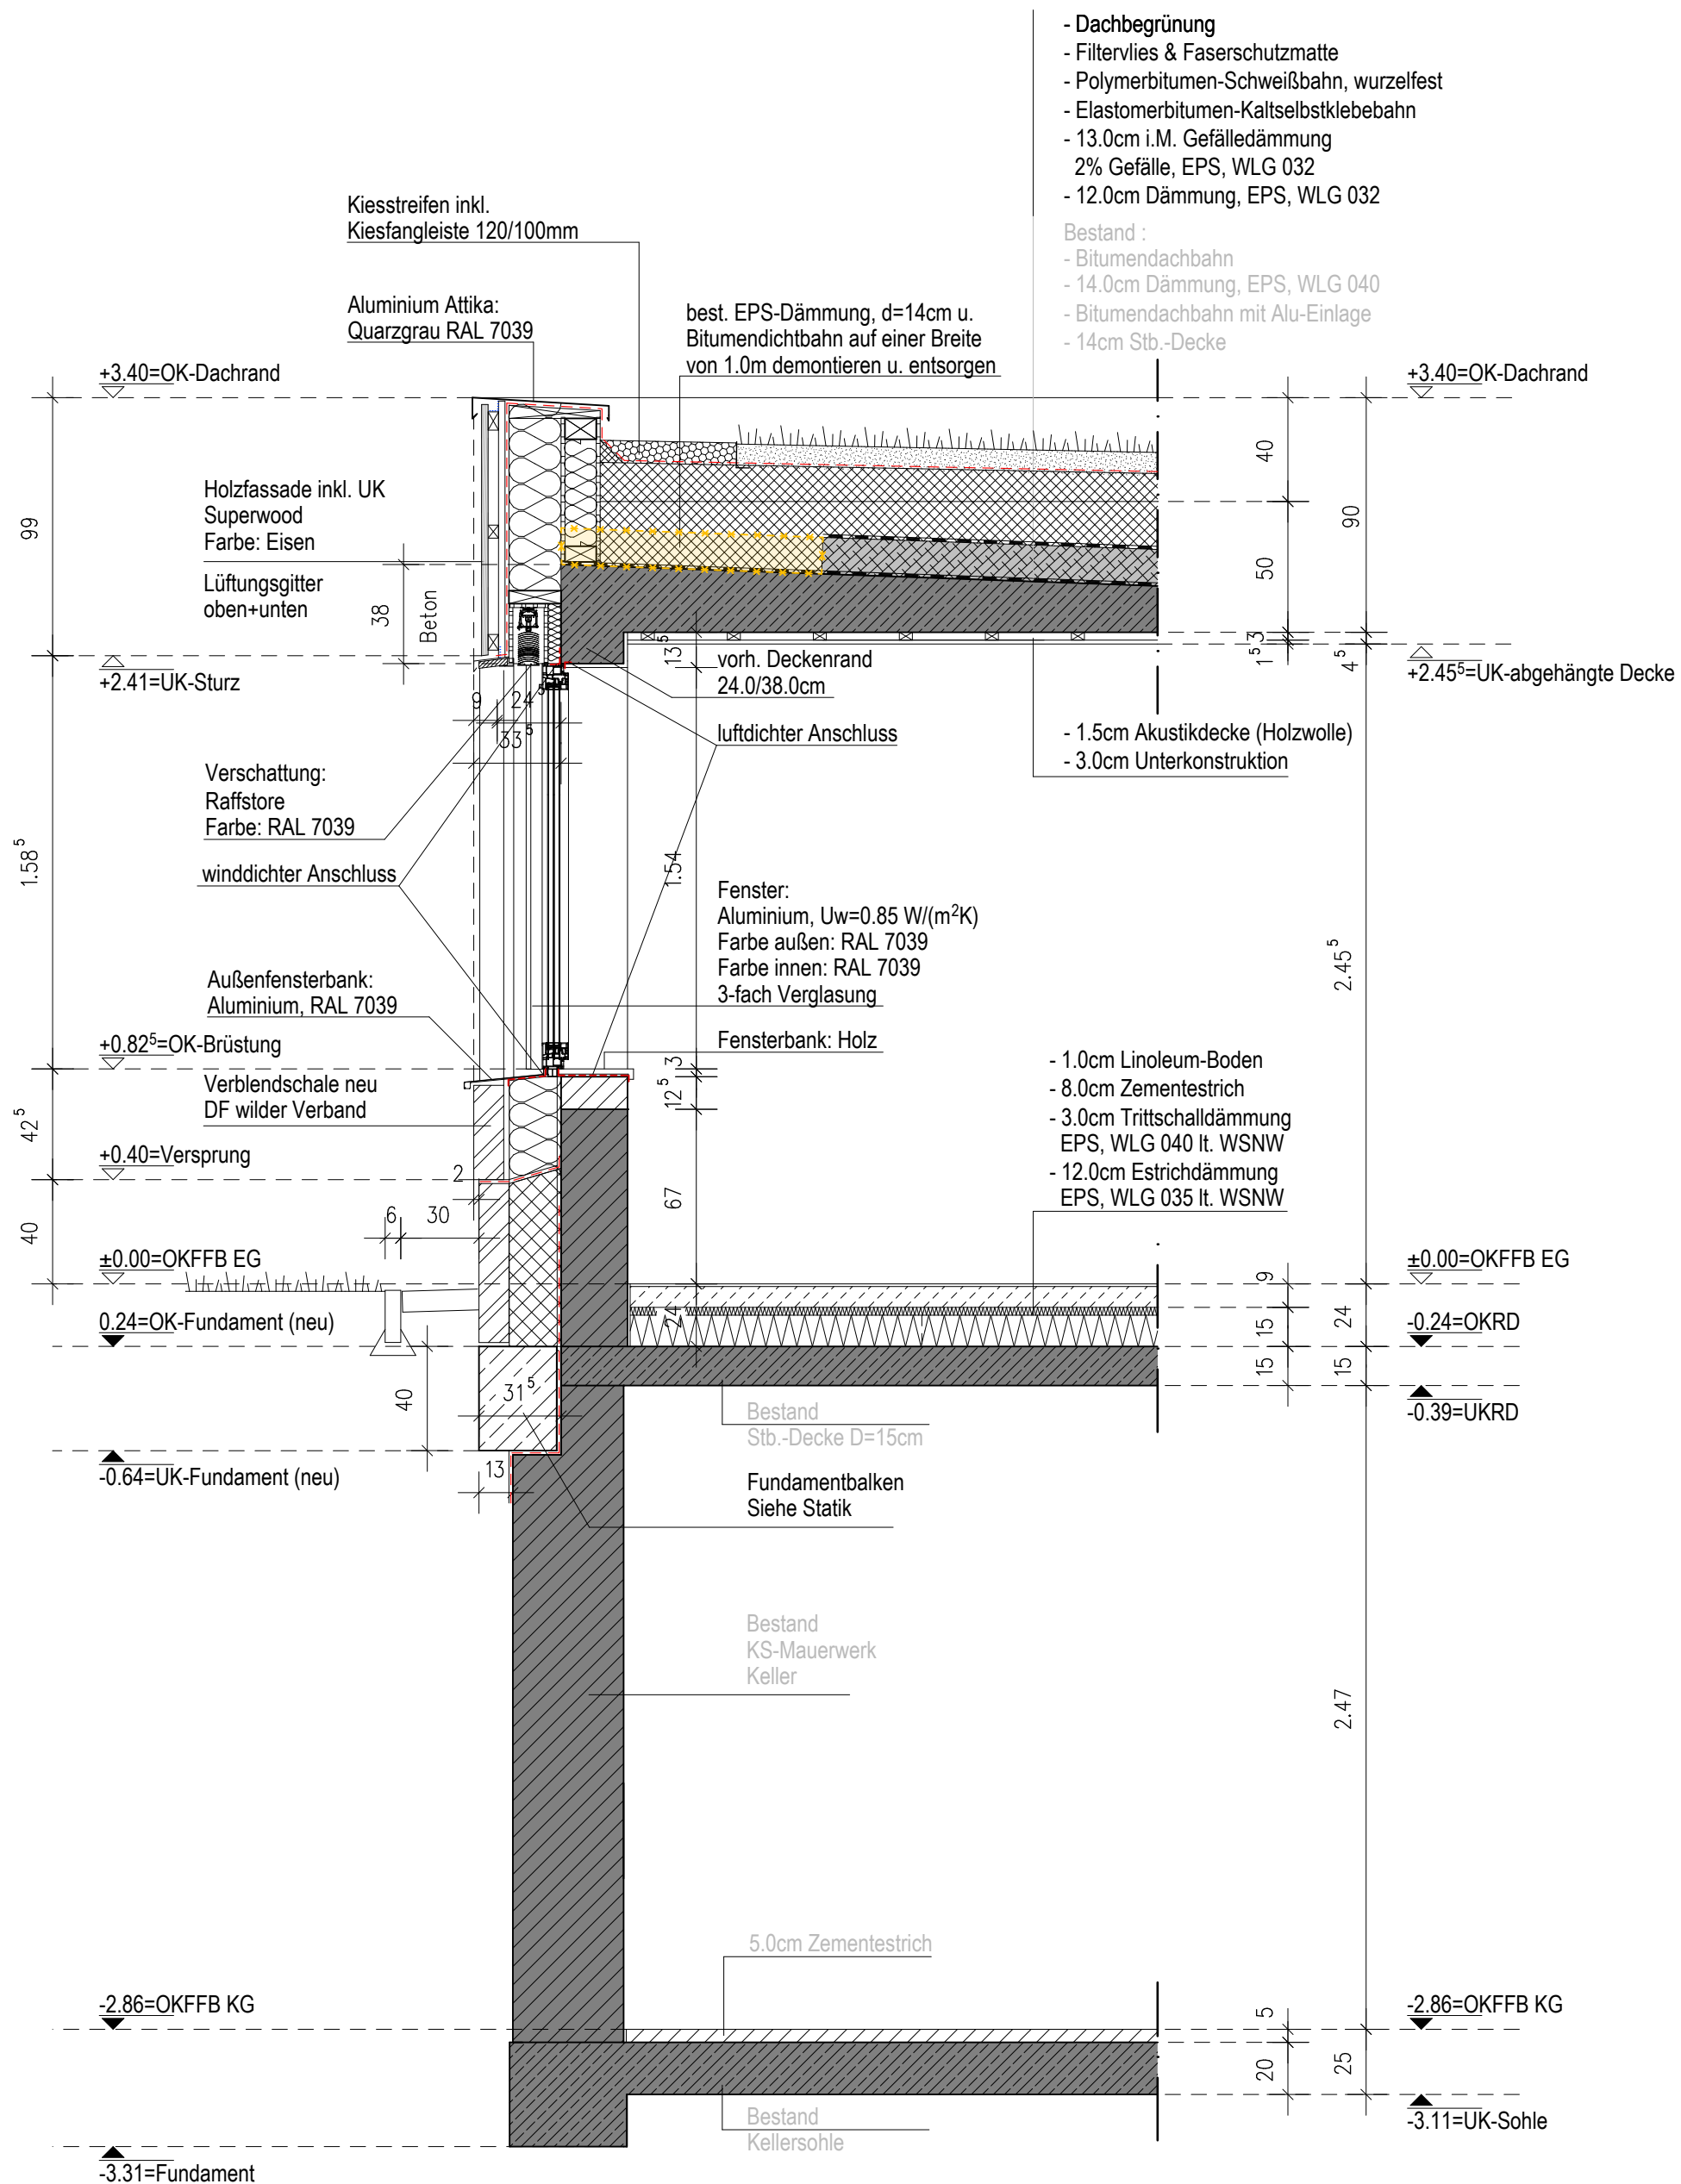

Energetische Sanierung Hamaland-Schule - Standort Lünten
Schulweg 6 - 48691 Vreden-Lünten

Stadt Vreden - Burgstraße 14 - 48691 Vreden

07

Schnitt Verwaltung

Massstab: 1:25 - Datum: 19.06.2026