

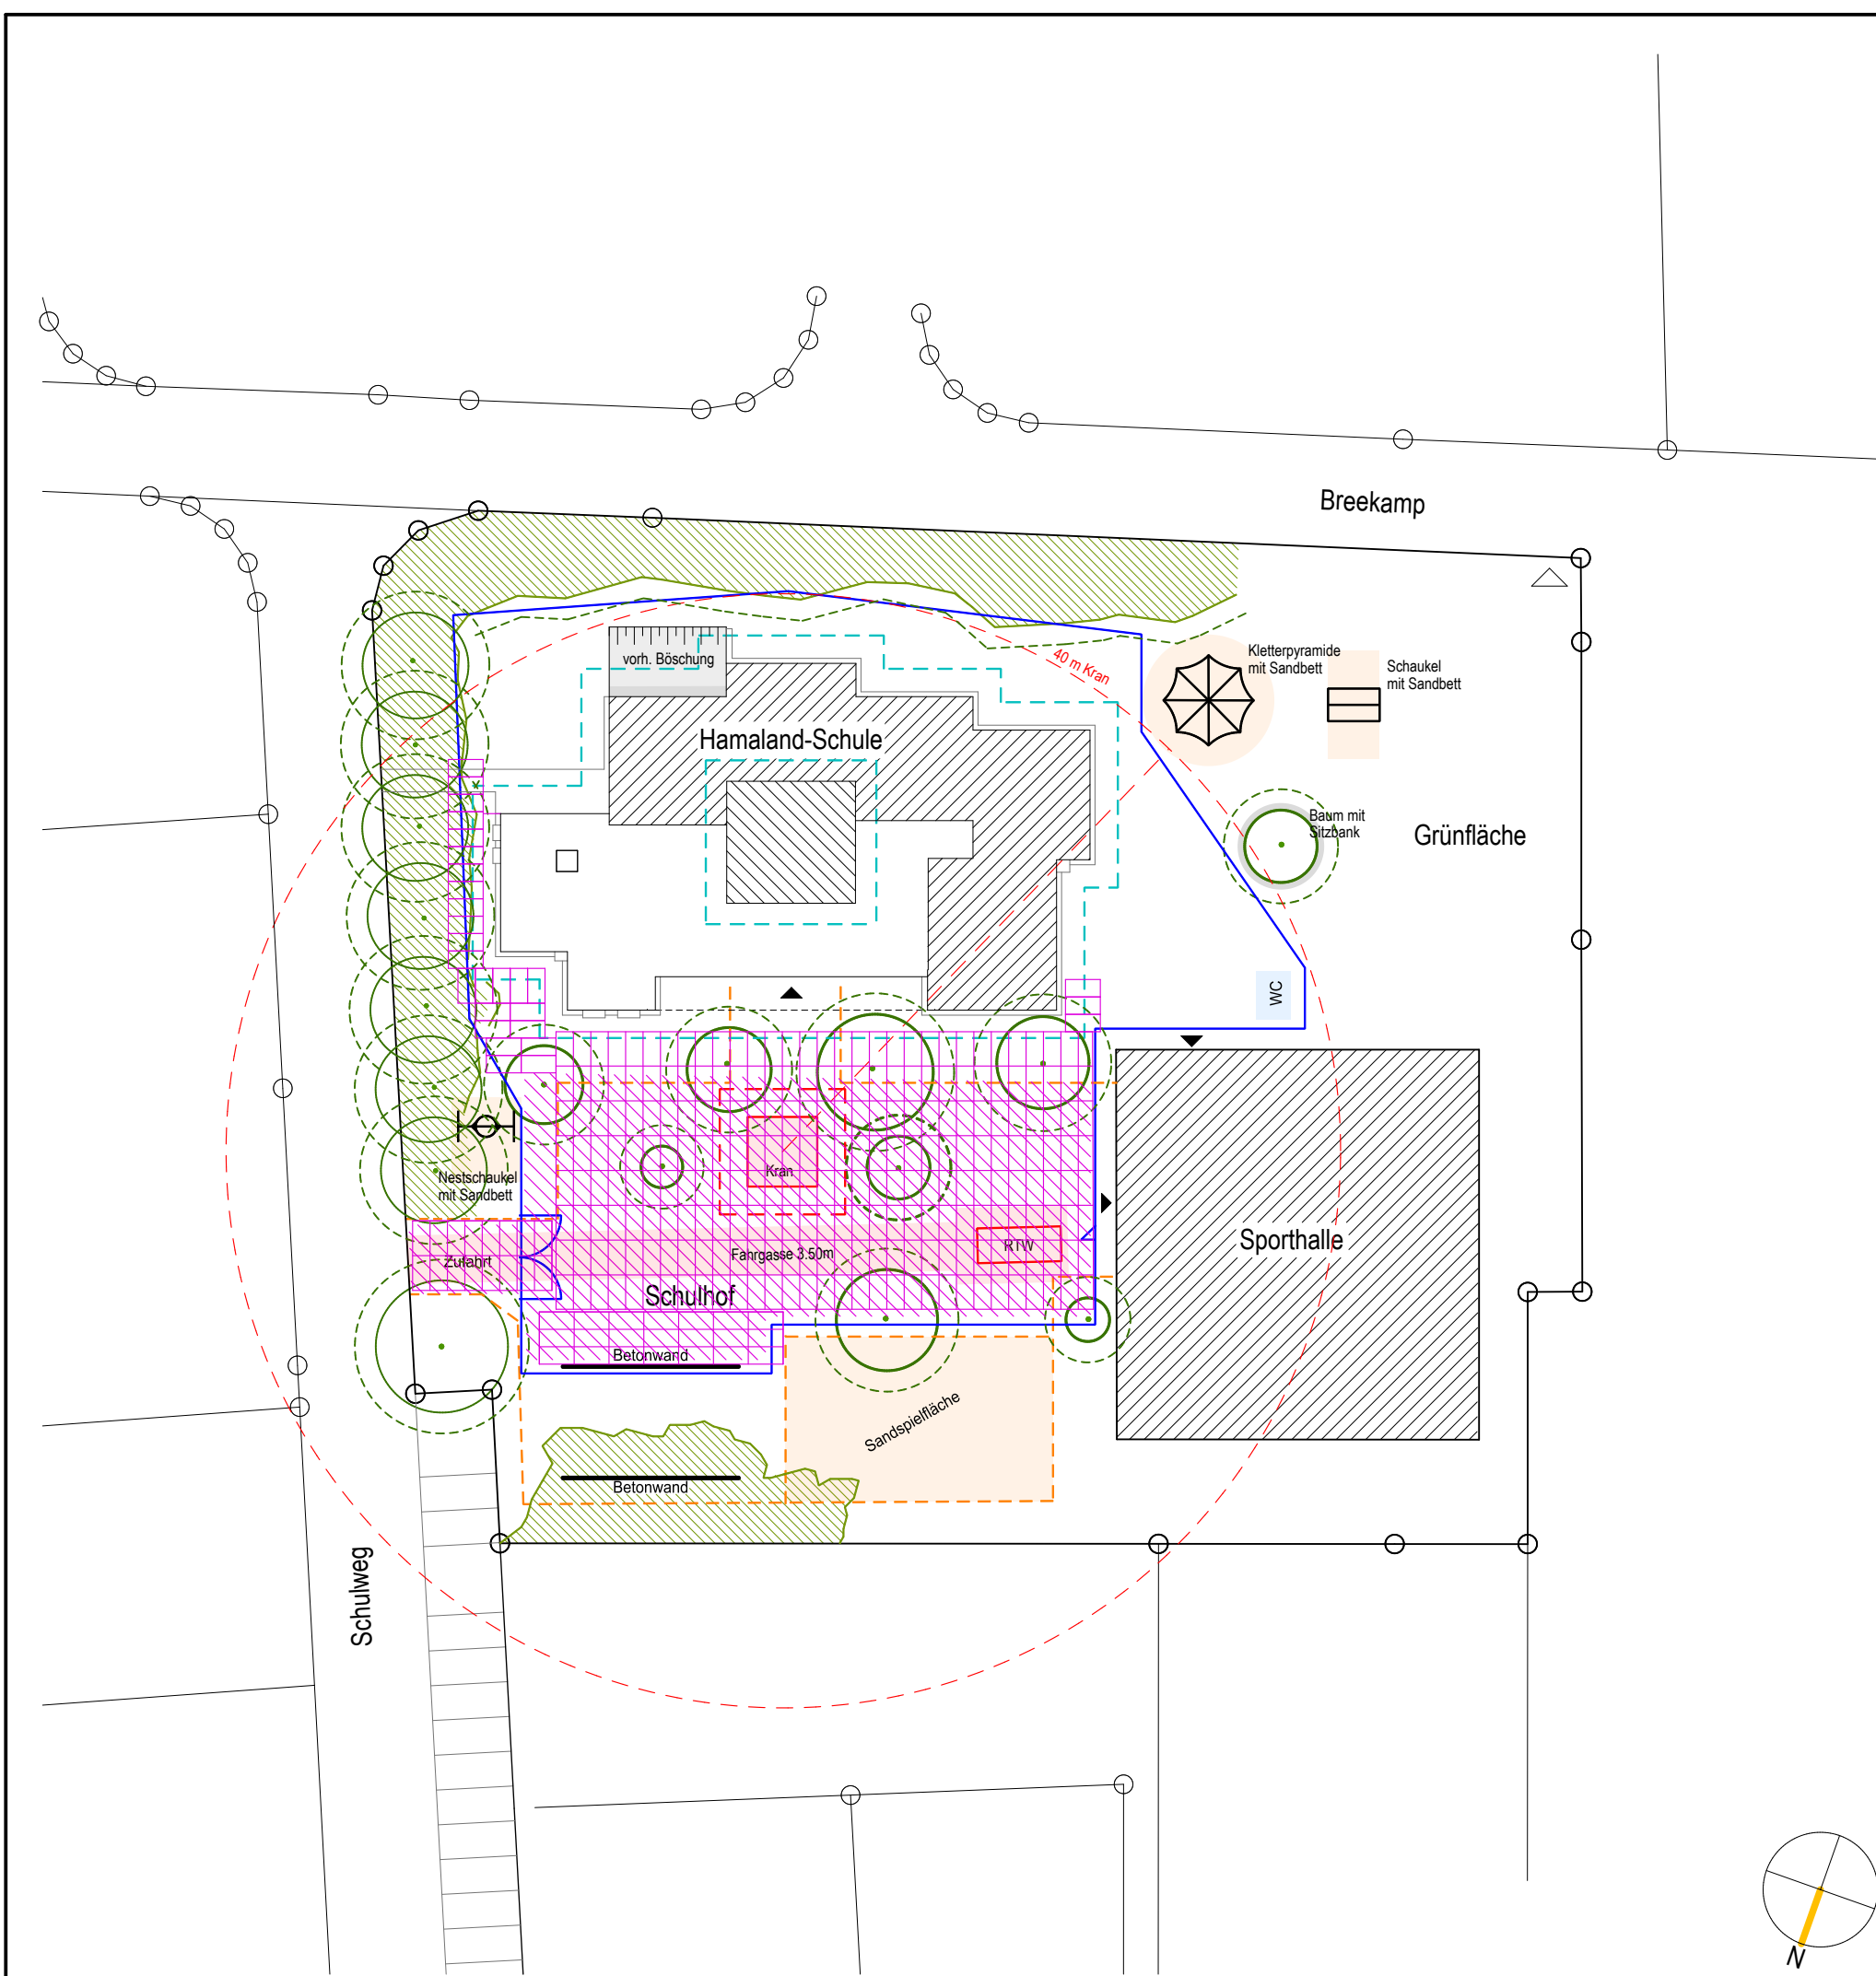


 

-  vorh. Bebauung / Sanierung
-  Bäume Bestand, mit Schutzbereich
-  Grünanlagen Bestand
-  WC-Container
-  Schwenkbereich Kran
-  Bauzaun
-  Gerüst
-  Schulhof
-  Bewegungsfläche
-  Bodenschutzplatten
-  Sandflächen

Projekt:
Energetische Sanierung Hamaland-Schule - Standort Lünten
Schulweg 6 - 48691 Vreden-Lünten
Bauherrschaft:
Stadt Vreden
Burgstraße 14 - 48691 Vreden

 

Am Alten Stadtgraben 6 - 48691 Vreden - 0049 2564 98135 - info@bueter-hemsing.de

Blatt : **Lageplan : Baustelleneinrichtung**

Index :	Datum :	Masstab :	Projekt-Nr.:
L1 - H	23.02.2026	1 : 500	24-057

Datum/ Freigabe Bauherrschaft: Architekt: