



Querschnitt Wohnsiedlung

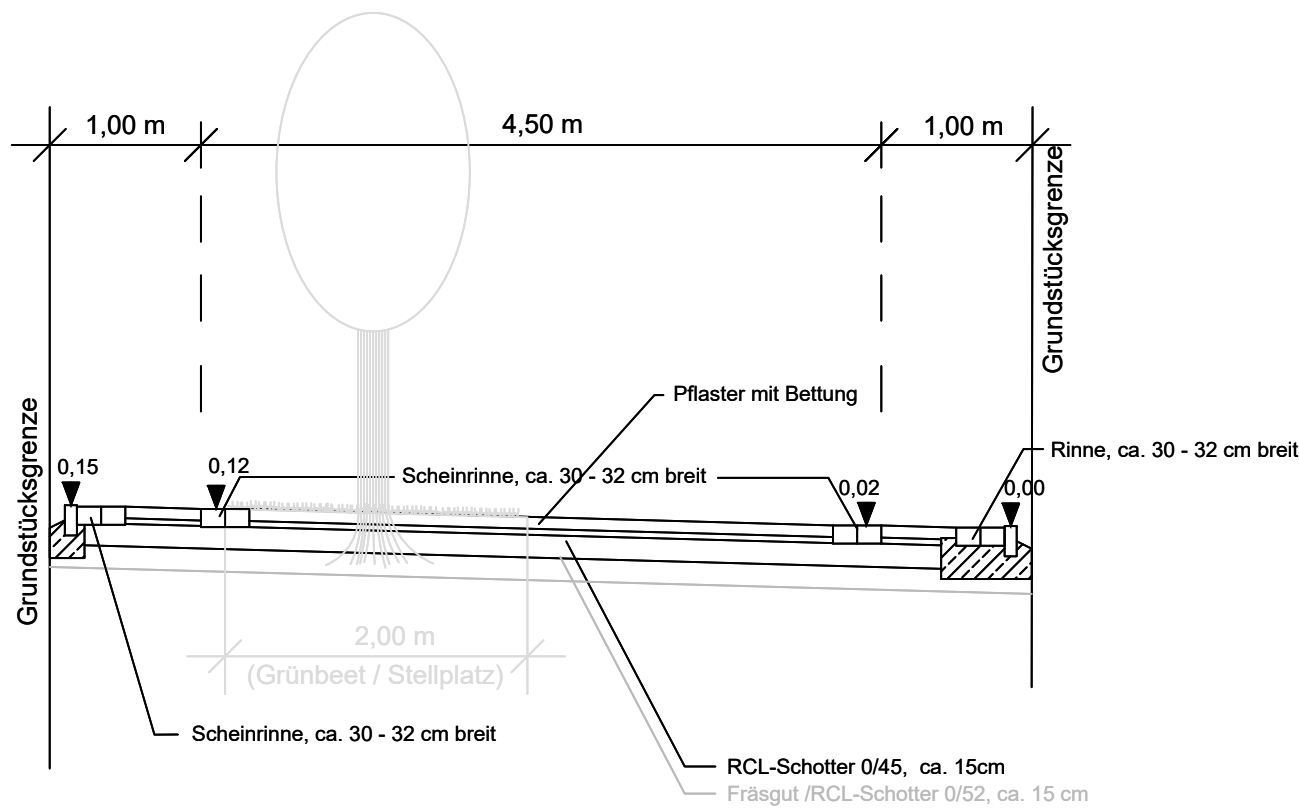

Querschnitt A - A

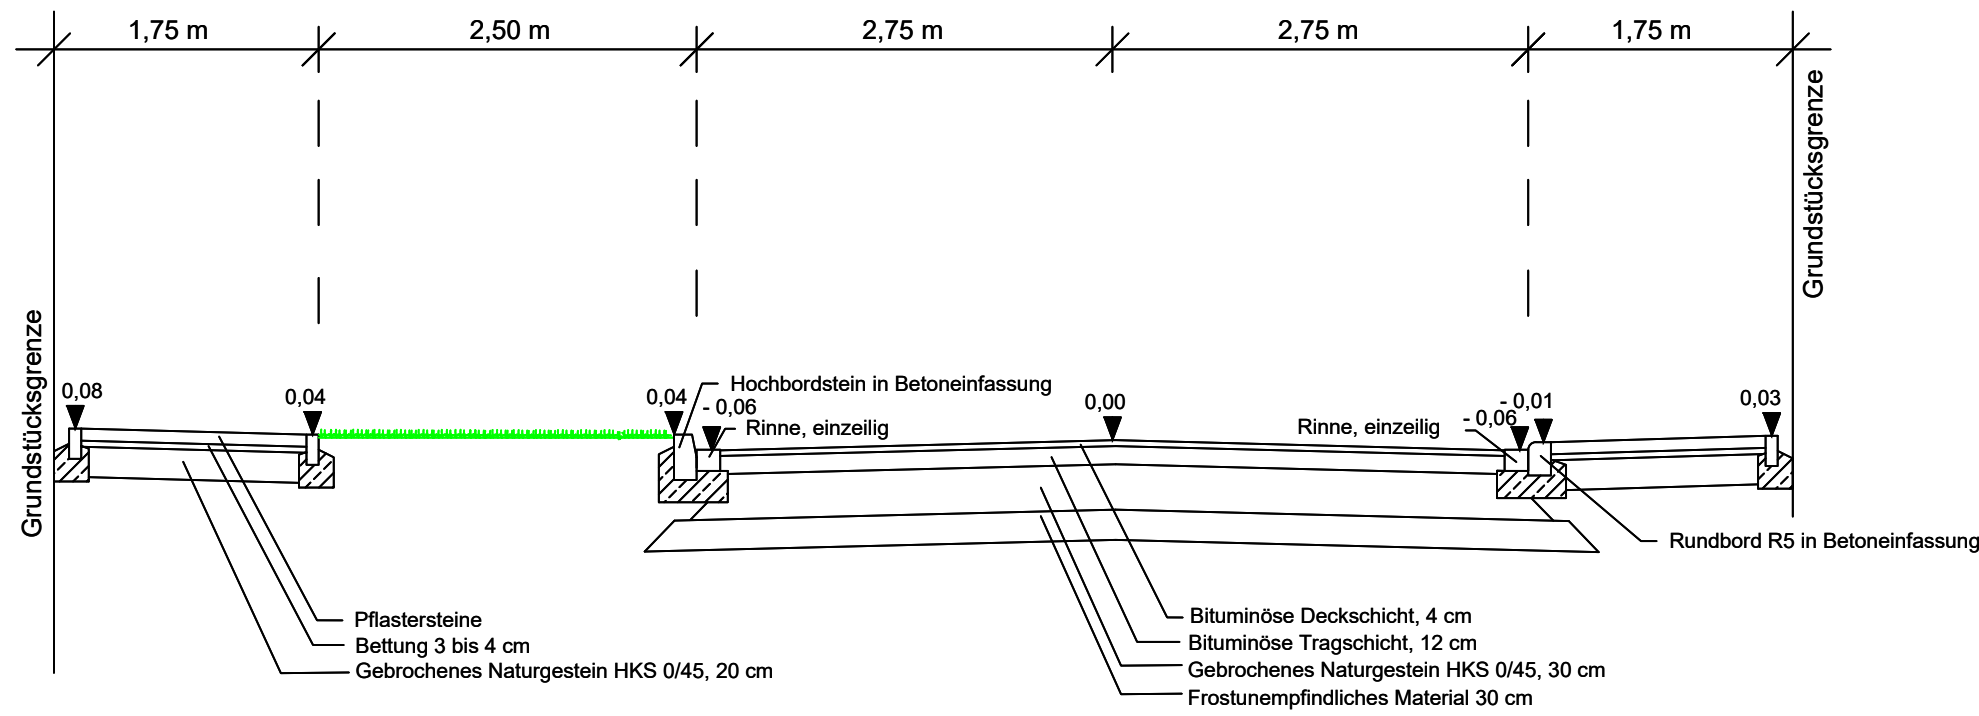

Ausführungsplan Verkehrsanlagen

Alle Maße und Höhen sind in der Ört. zu prüfen!
Dieser Plan hat Vorrang vor allen anderen Plänen und ist nur mit den Straßenlängs- / -querschnitten sowie den Gradientenplänen gültig, sofern diese im Umfang der Ausführungszeichnungen enthalten sind.

Die Angaben zu den Versorgungsleitungen sind nur nachrichtlich. Es gelten nur die Planunterlagen der Versorgungsunternehmen.

Die Baugrunduntersuchung ist zu beachten!



Stadt Vreden

Erschließung B-Plan Nr.102 "Fasanenweg-Klosterhook"
Straßenquerschnitte Endausbau

Maßstab:	1 : 50
Z.-Nr.:	05050201 DL
Datum:	06.01.2026

Auftraggeber:

Stadt Vreden
Burgstraße 14
48691 Vreden

Änderungen:

A.	Datum	Name	Art der Änderung
1	10.07.2026	JT	Aufbau Wohnstraße mit RCL 045

Vreden,