




Schnitte

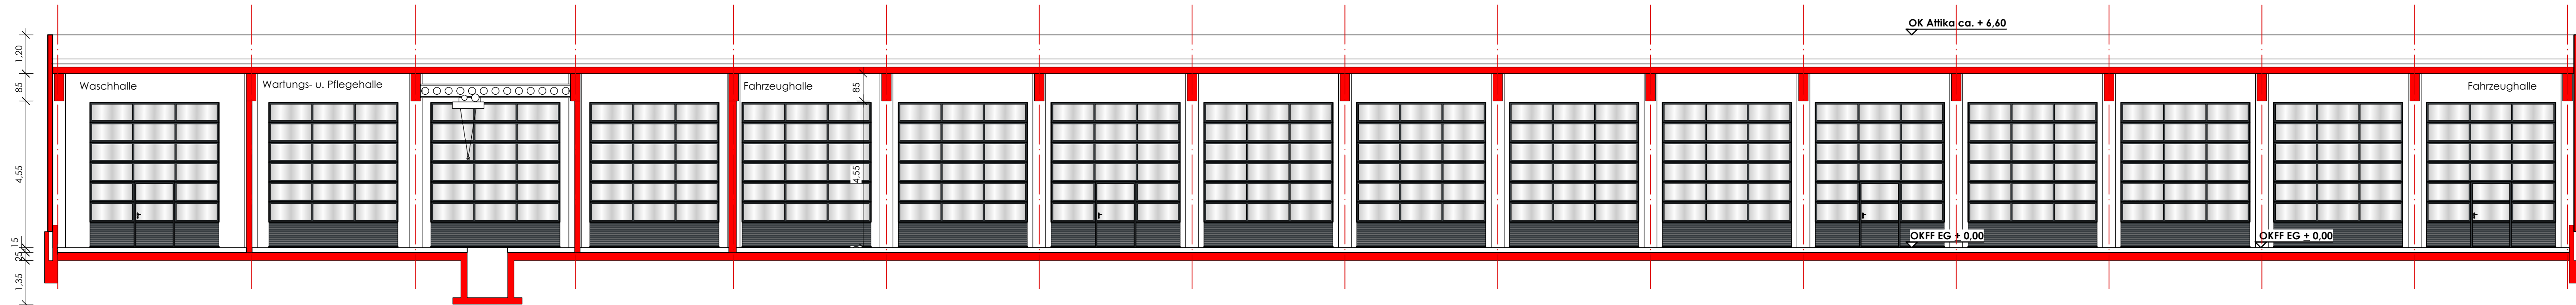


Schnitt A

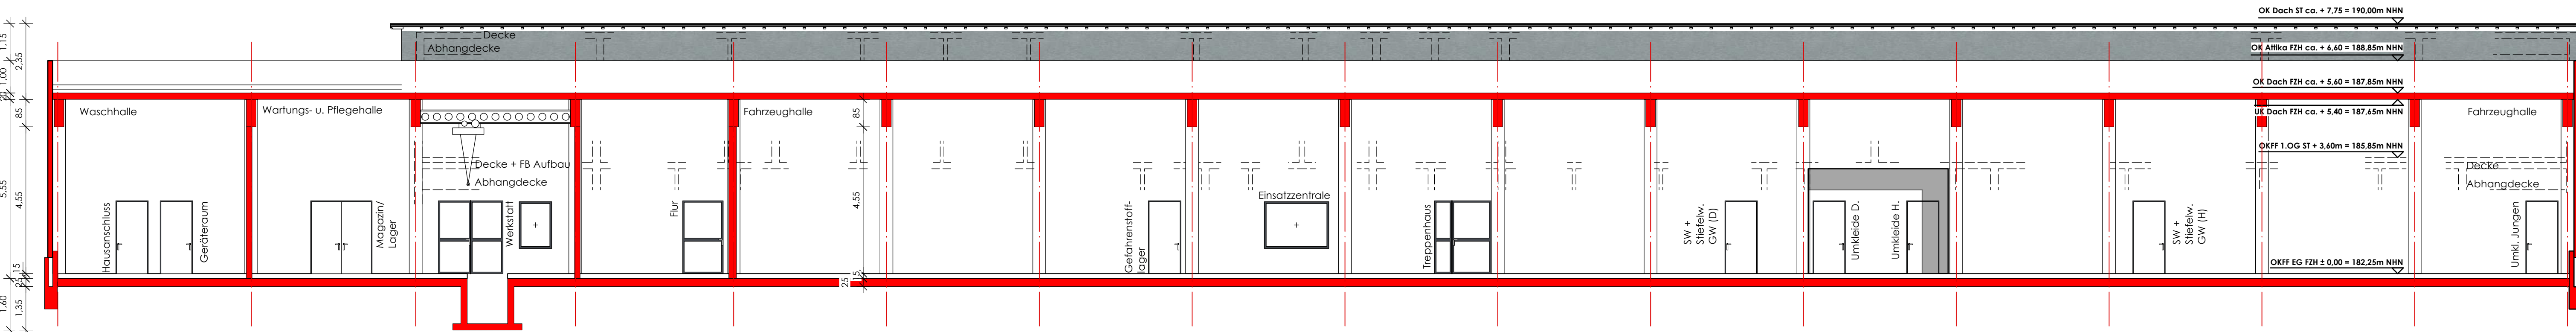

Schnitt B

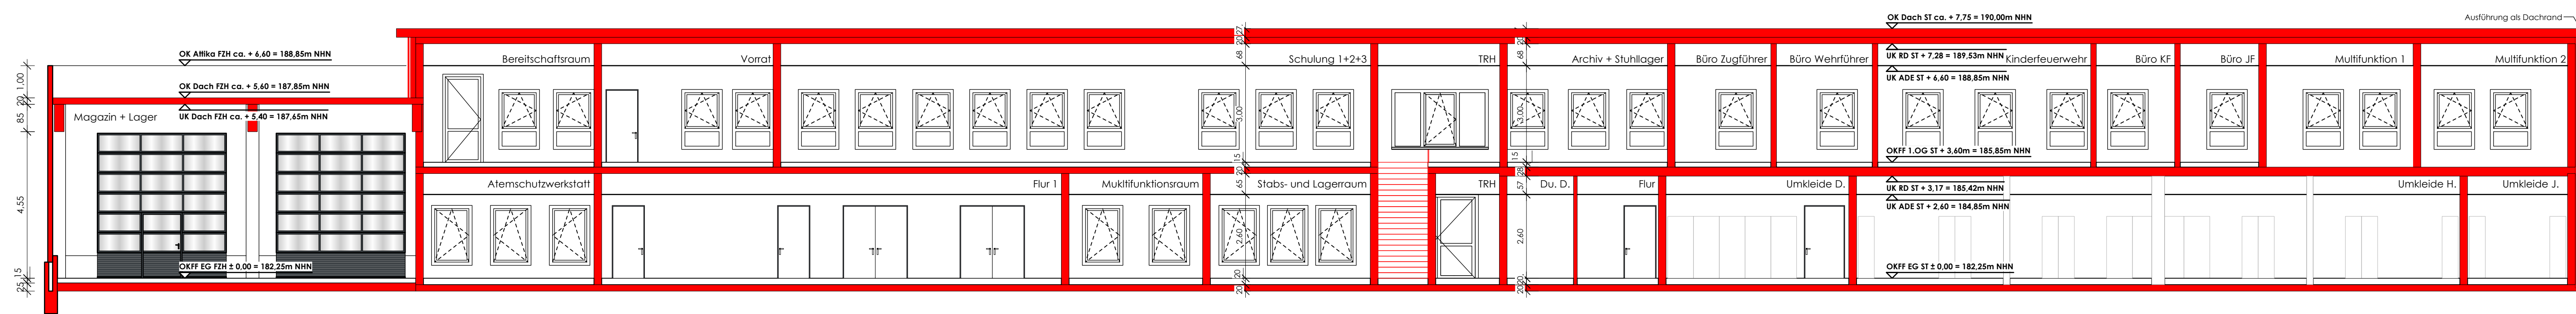

Schnitt C

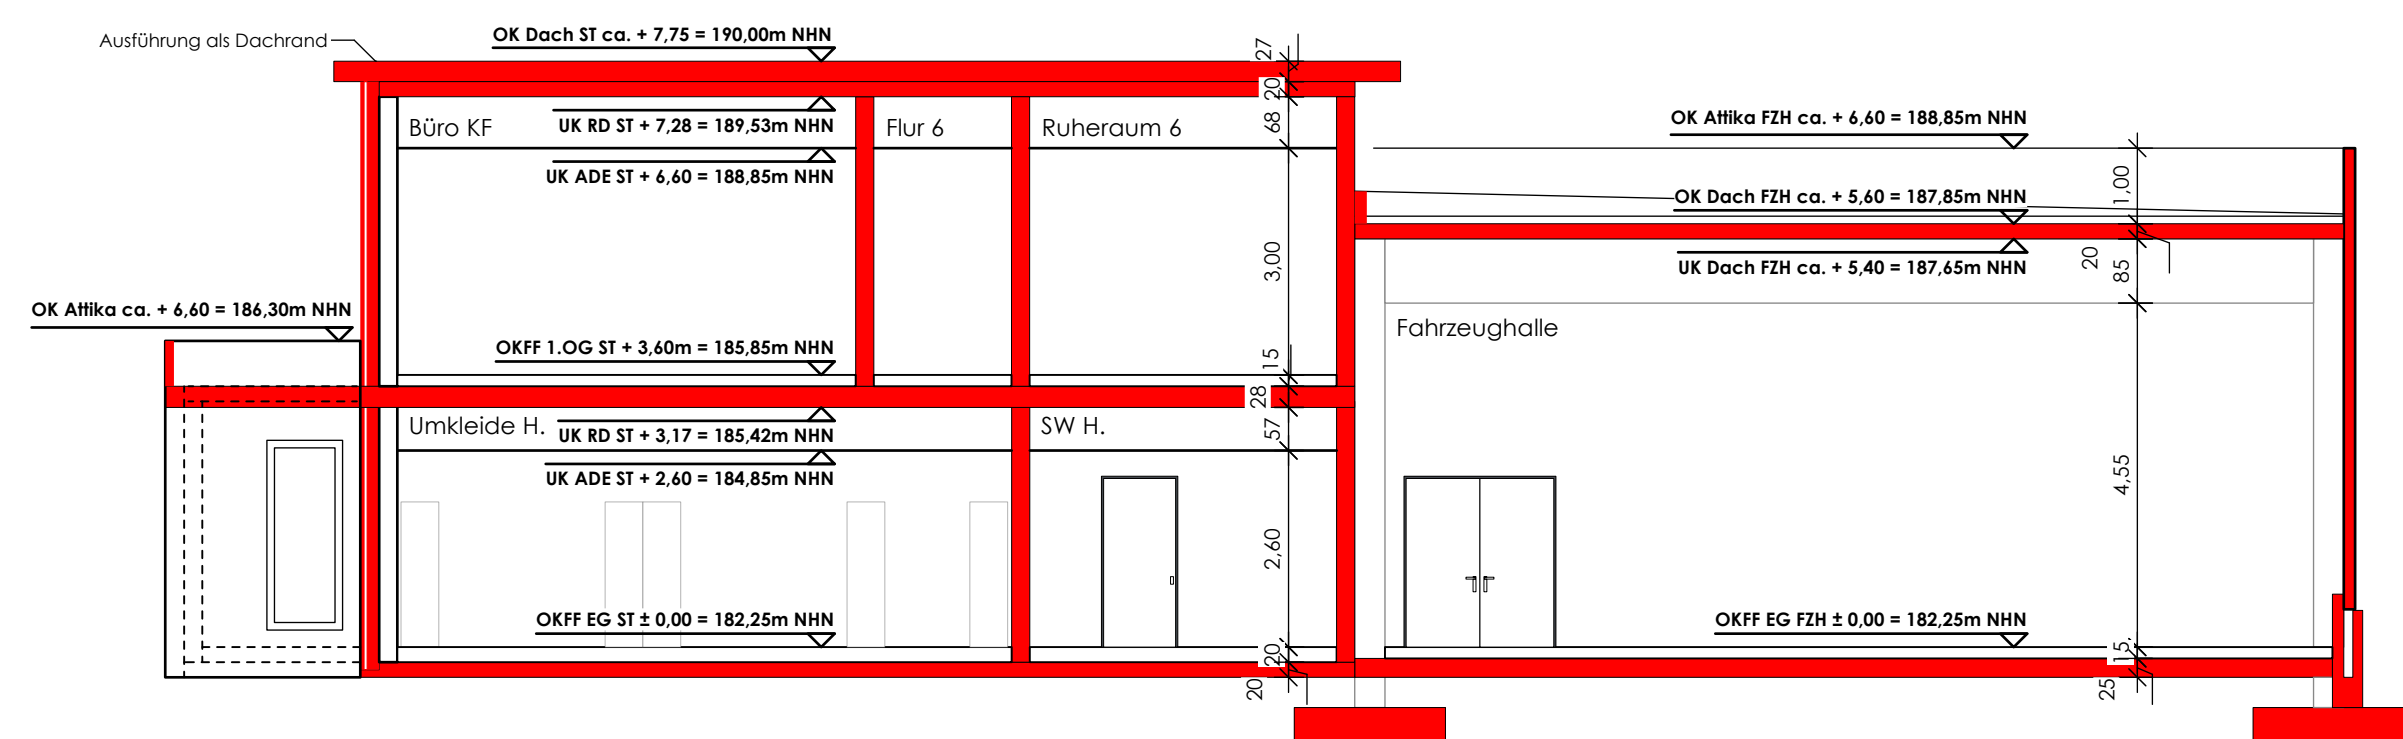

Schnitt D

Schnitte A-B-C-D

Maßstab	Datum	
1:100	Genehmigungsplanung	
Plan Nr.	Index	
200-100-SCH-A-B-C-D		
Gemarkung:	Flur:	Flurstück:
Anröchte	5	1602, 2304

Bauvorhaben
Neubau Brand- u. Hilfeleistungszentrum
Kleiver Str. 74, 59609 Anröchte

Bauherr
Gemeinde Anröchte -Der Bürgermeister-
Hauptstr. 74, 59609 Anröchte

Index	Datum	Änderungen