Grundriss Giebel-Binder
Achse F17

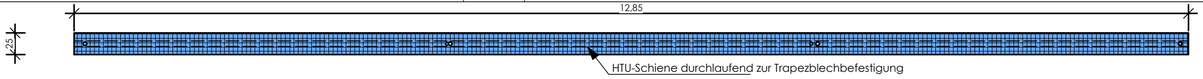

Grundriss Binder (Mitte)
Achse F3-F16

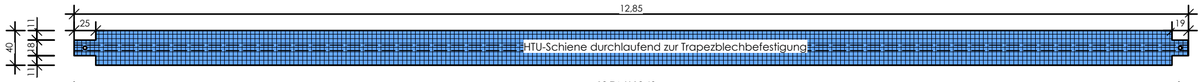

Grundriss Binder (Mitte)
Achse F2

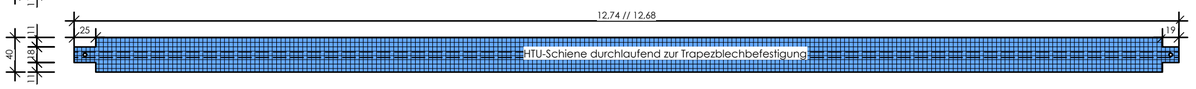

Grundriss Giebel-Binder
Achse F1

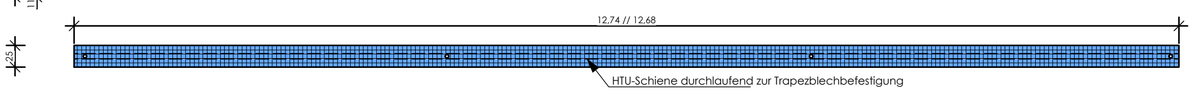

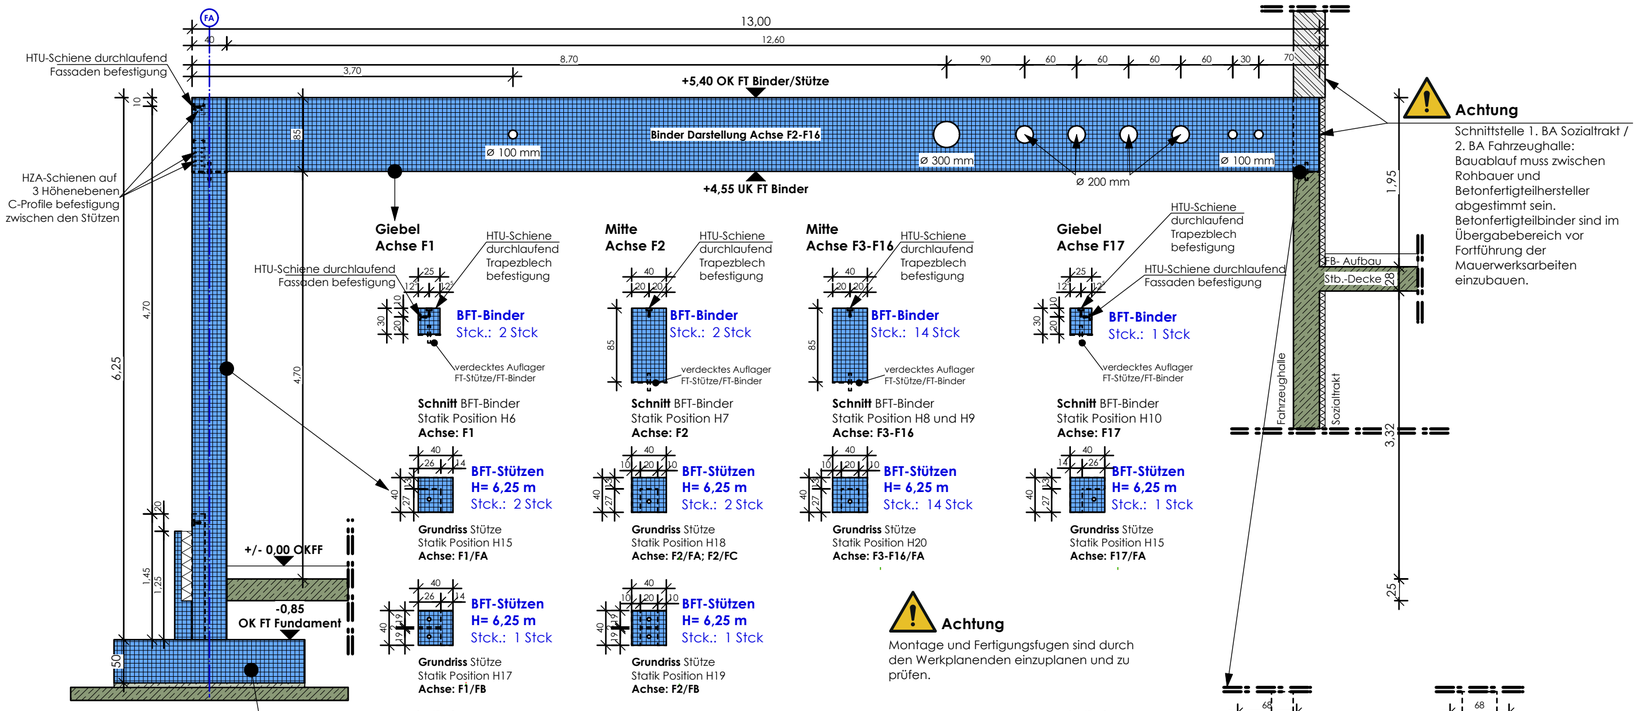

Achtung
Schnittstelle 1. BA Sozialtrakt / 2. BA Fahrzeughalle: Bauablauf muss zwischen Rohbauer und Betonfertigteilhersteller abgestimmt sein. Betonfertigteilbinder sind im Übergabebereich vor Fortführung der Mauerwerksarbeiten einzubauen.

Giebel Achse F1

Schnitt BFT-Binder
Statik Position H6
Achse: F1

Grundriss Stütze
Statik Position H15
Achse: F1/FA

Grundriss Stütze
Statik Position H17
Achse: F1/FB

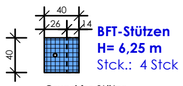

Grundriss Stütze
Statik Position H16
Achse: F1

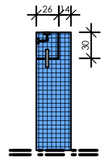

Schnitt Stützen/Binder
Darstellung Auflager für BFT-Binder
Achse: F1

Mitte Achse F2

Schnitt BFT-Binder
Statik Position H7
Achse: F2

Grundriss Stütze
Statik Position H18
Achse: F2/FA; F2/FC

Grundriss Stütze
Statik Position H19
Achse: F2/FB

Grundriss Stütze
Statik Position H16
Achse: F1

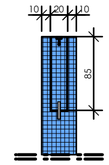

Schnitt Stützen/Binder
Darstellung Auflager für BFT-Binder
Achse: F2

Mitte Achse F3-F16

Schnitt BFT-Binder
Statik Position H8 und H9
Achse: F3-F16

Grundriss Stütze
Statik Position H20
Achse: F3-F16/FA

Achtung
Montage und Fertigungsfugen sind durch den Werkplanenden einzuplanen und zu prüfen.

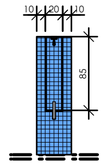

Schnitt Stützen/Binder
Darstellung Auflager für BFT-Binder
Achse: F3-F16

Giebel Achse F17

Schnitt BFT-Binder
Statik Position H10
Achse: F17

Grundriss Stütze
Statik Position H15
Achse: F17/FA

Grundriss Stütze
Statik Position H16
Achse: F17

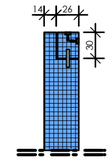

Schnitt Stützen/Binder
Darstellung Auflager für BFT-Binder
Achse: F17

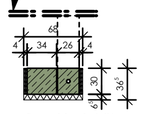

Grundriss Schütze
(Auflager BFT-Binder)
Achse: FB/F17

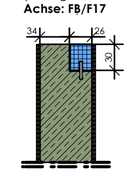

Schnitt Stützen/Binder
Darstellung Auflager für BFT-Binder
Achse: F17/FB

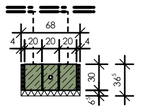

Grundriss Schütze
(Auflager BFT-Binder)
Achse: FB/F3 -F16

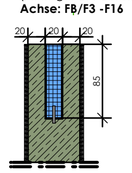

Schnitt Stützen/Binder
Darstellung Auflager für BFT-Binder
Achse: F3- F16/FB

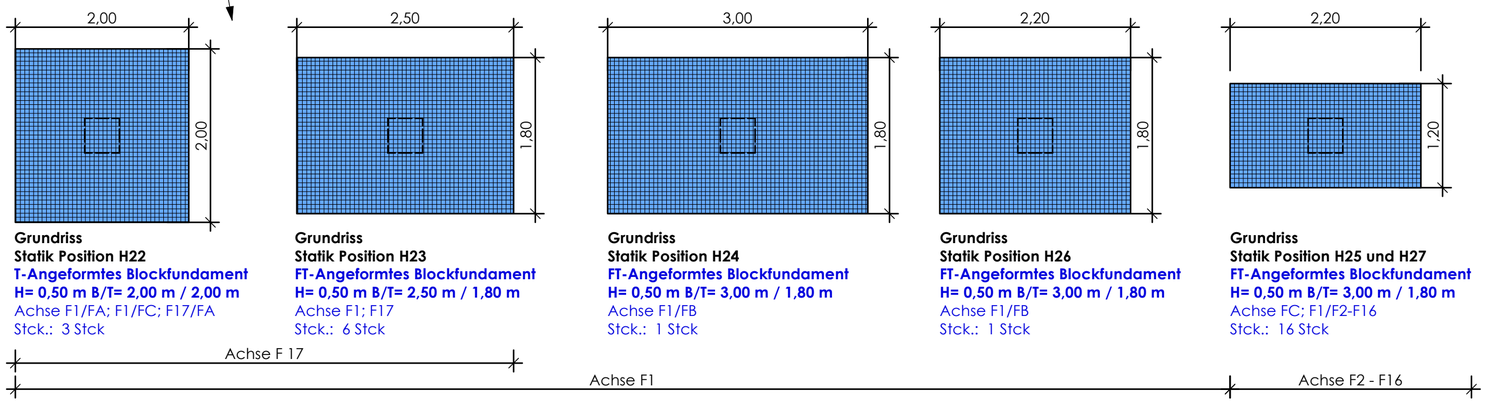

Grundriss
Statik Position H22
T-Angeformtes Blockfundament
H= 0,50 m B/T= 2,00 m / 2,00 m
Achse F1/FA; F1/FC; F17/FA
Stck.: 3 Stck

Grundriss
Statik Position H23
FT-Angeformtes Blockfundament
H= 0,50 m B/T= 2,50 m / 1,80 m
Achse F1; F17
Stck.: 6 Stck

Grundriss
Statik Position H24
FT-Angeformtes Blockfundament
H= 0,50 m B/T= 3,00 m / 1,80 m
Achse F1/FB
Stck.: 1 Stck

Grundriss
Statik Position H26
FT-Angeformtes Blockfundament
H= 0,50 m B/T= 3,00 m / 1,80 m
Achse F1/FB
Stck.: 1 Stck

Grundriss
Statik Position H25 und H27
FT-Angeformtes Blockfundament
H= 0,50 m B/T= 3,00 m / 1,80 m
Achse FC; F1/F2-F16
Stck.: 16 Stck

Positionsplan Betonfertigteile 1

Maßstab	Datum
1:50	03.08.2026
Plan Nr.	**Index**
402-050-POS-BFT	0.1
Gemarkung / Flur	Flurstück

Bauvorhaben
Neubau Brand- und Hilfeleistungszentrum
Kliever Str., 59609 Anröchte

Bauherr
Gemeinde Anröchte, -Der Bürgermeister-
Hauptstraße 74, 59609 Anröchte

Index	Datum	Änderungen
0.1	03.08.2026	Planausgang