

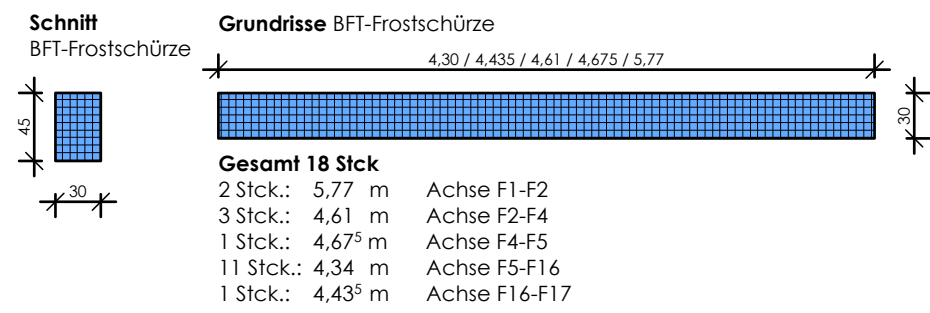


BFT-Frostschürze
Fahrzeughalle/Sektionaltore
Achse F1-F17 (Tore)
[2.BA Fahrzeughalle]

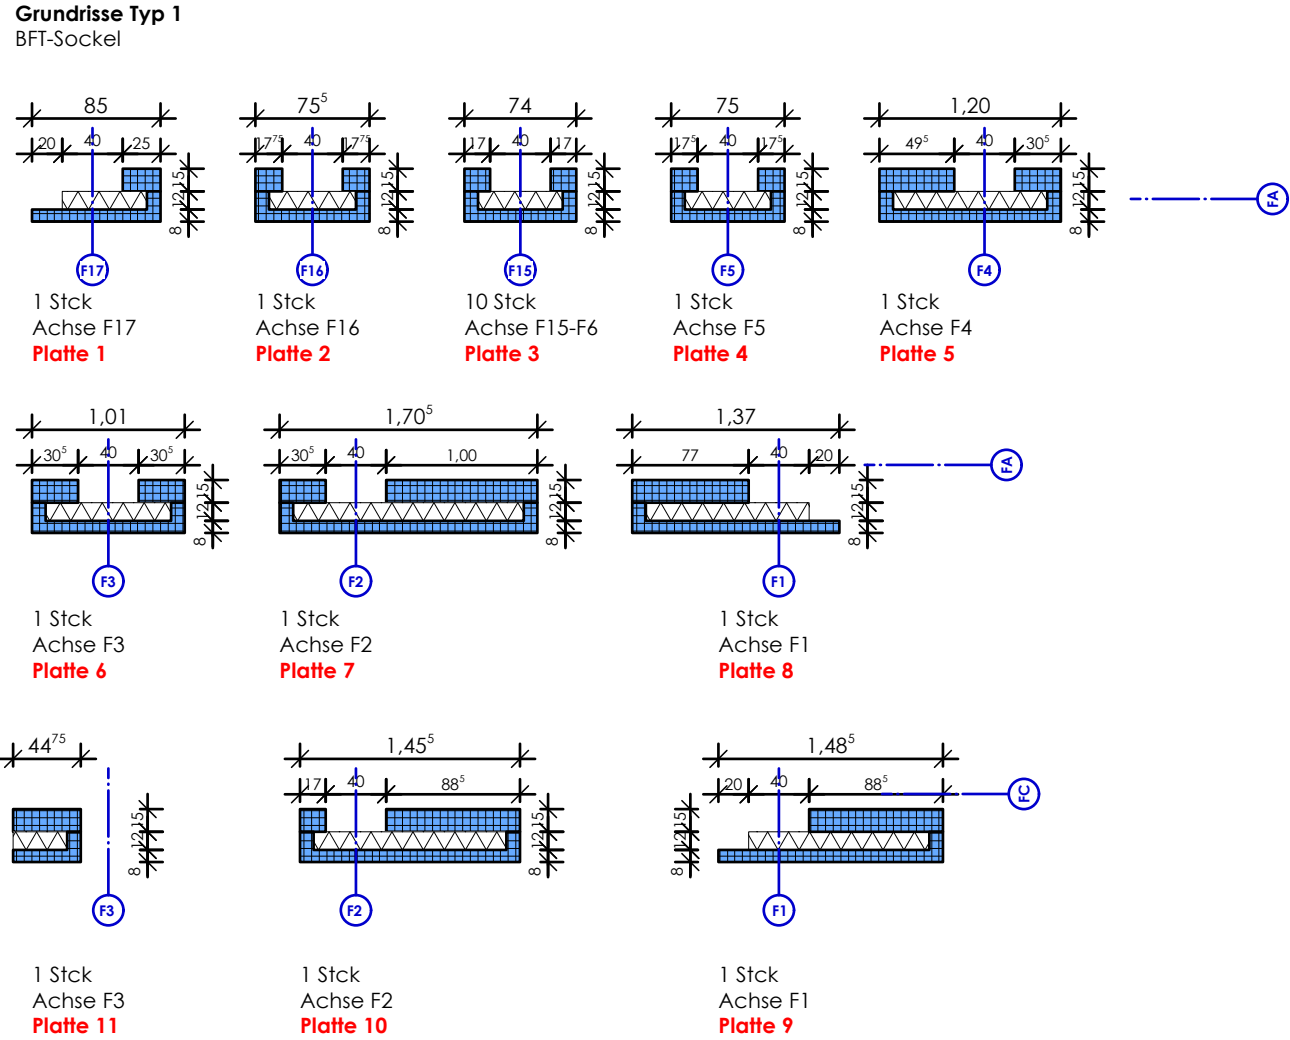


BFT-Sockel Fahrzeughalle
Befestigung mit Randwinkeln
Stück: 29
Lfm Außen: ca. 57,23 m
[2.BA Fahrzeughalle]

Achtung
Montage und Fertigungsfugen sind durch
den Werkplanenden einzuplanen und zu
prüfen.

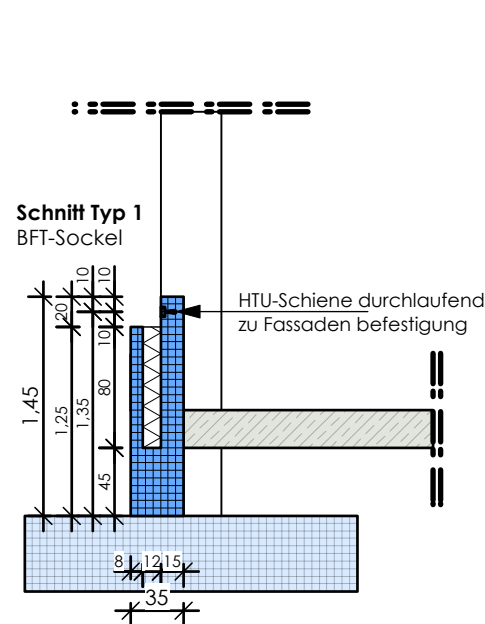

ACHTUNG : Befestigung BFT-Sockel
Alle BFT-Sockel werden auf angeformte Blockfundamente aufgestellt
und mit Randwinkel an Stützen befestigt.

Ausnahme Platte 11: Hier Anschlussbewehrung in Bodenplatte vorsehen

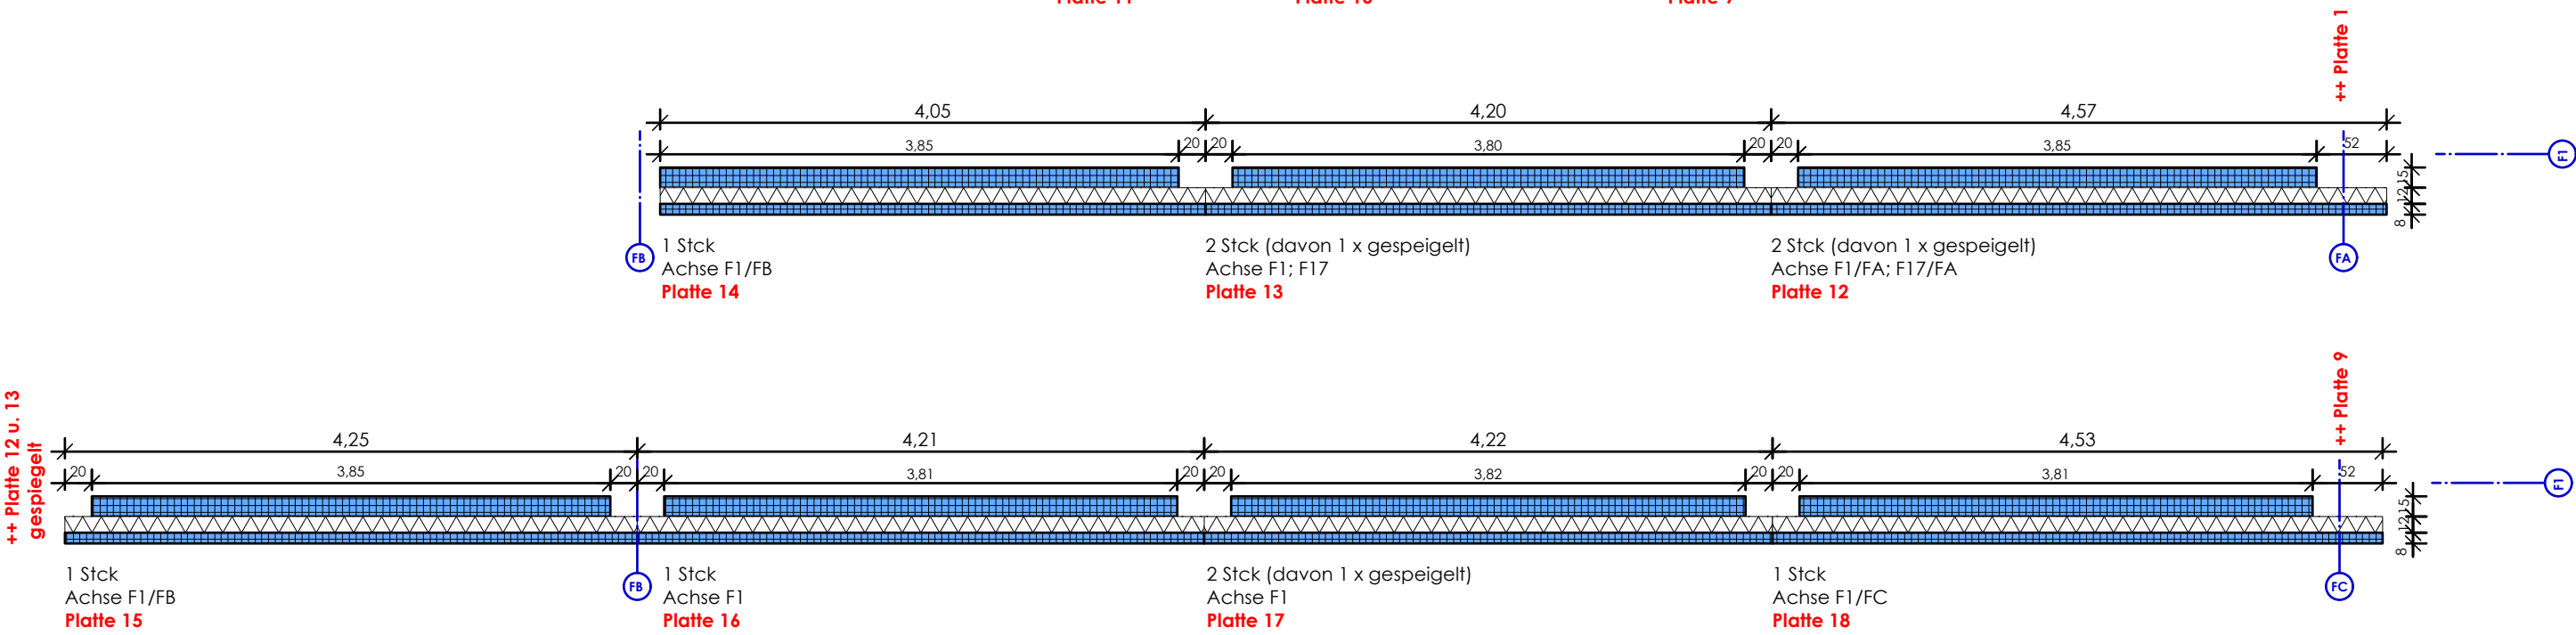

Positionsplan Betonfertigteile 2

Maßstab 1:50 Datum 03.08.2026

Plan Nr. 403-050-POS-BFT Index 0.1

Gemarkung Flur Flurstück

Bauvorhaben
Neubau Brand- und Hilfeleistungszentrum
Kliever Str., 59609 Anröchte

Bauherr
Gemeinde Anröchte, -Der Bürgermeister-
Hauptstraße 74, 59609 Anröchte

Index	Datum	Änderungen
0.1	03.08.2026	Planausgang