

Aluminium Türen Sozialtrakt

Einbau in Mauerwerk (Fassade Aluwelle)

Blendrahmen: RAL 9007 Graualuminium
Flügel: RAL 9007 Graualuminium

D/V=Drehflügel / Glastyp

Darstellung:
Außenansicht

Pos. 01
1 Stück Außentür
(Haupteingang)

Notausgang
nach außen öffnend

Pos. 03
2 Stück Außentür
(Eingang Umkleiden
ALARM)

Alarmzugang
nach innen öffnend

Pos. 02
2 Stück Außentür
(Eingang Übergabe
weiß/schwarz)

Notausgang
nach außen öffnend





Pos. 05
1 Stück Innentür
(Waschhalle/
Wartungs-und
Pflegehalle)

Pos. 10
2 Stück Fenster innen
(Einsatzzentrale/
Kleiderkammer)

F30

Pos. 09
1 Stück Fenster innen
(Werkstatt)

F30

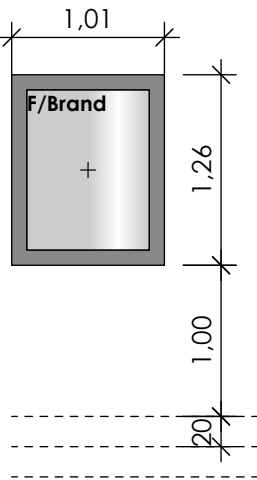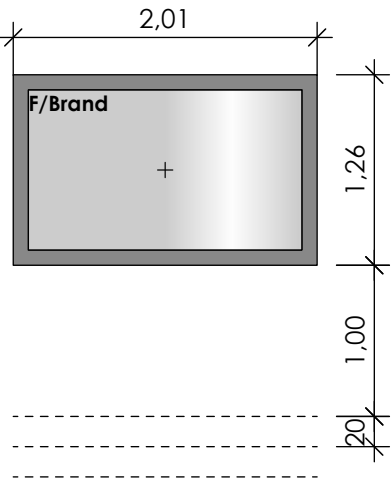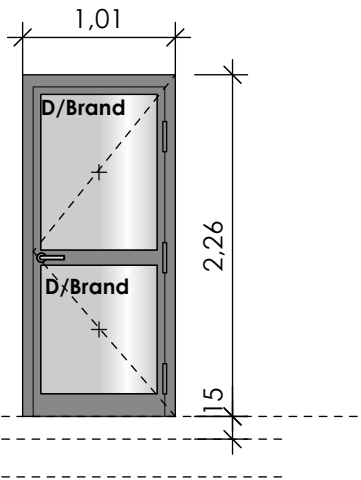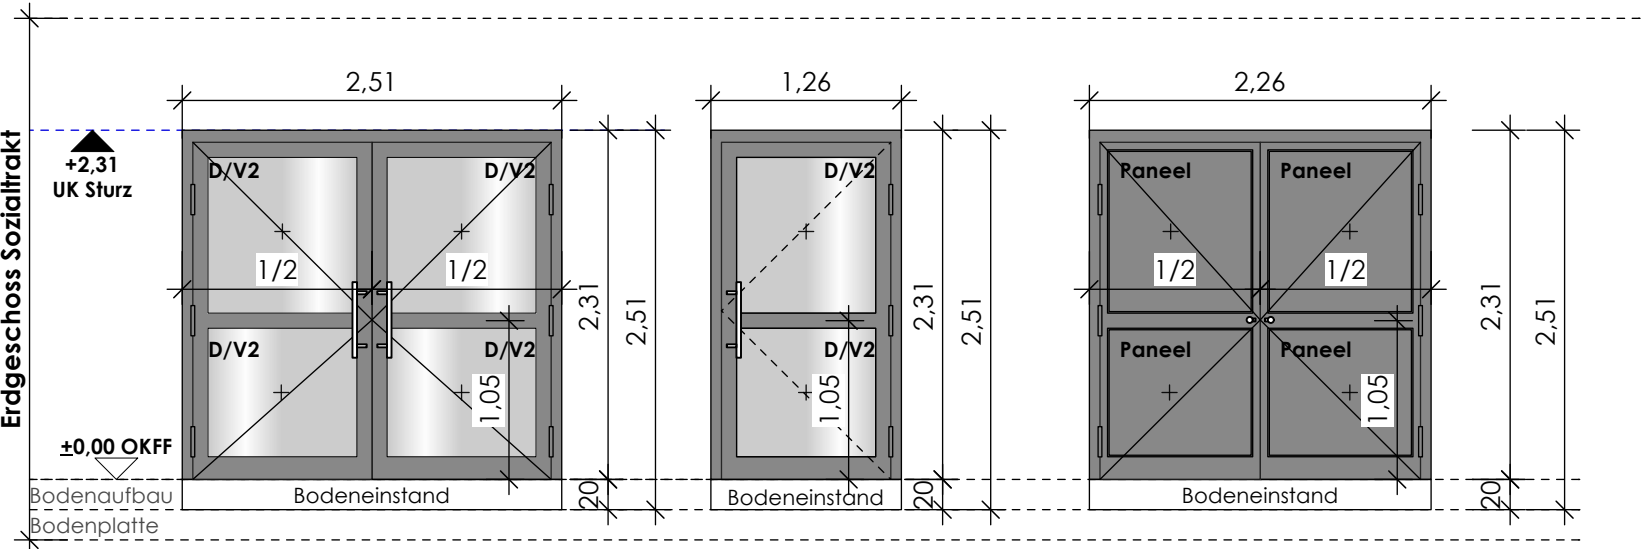

Pos. 04
2 Stück Außentür
(Bereitschaftsraum/Florian - Flur3)
1x DIN L / 1x DIN R



Notausgang
nach außen öffnend

Pos. 07
2 Stück Innentür
Notausgang
FH-RD (T30-RS)

Pos. 06
2 Stück Innentür
Kinderfeuerwehr

Pos. 00.000
2 Stück Innentür
Haupttreppenraum
1x gespiegelt

Notausgang
FH-RD (T30-RS)

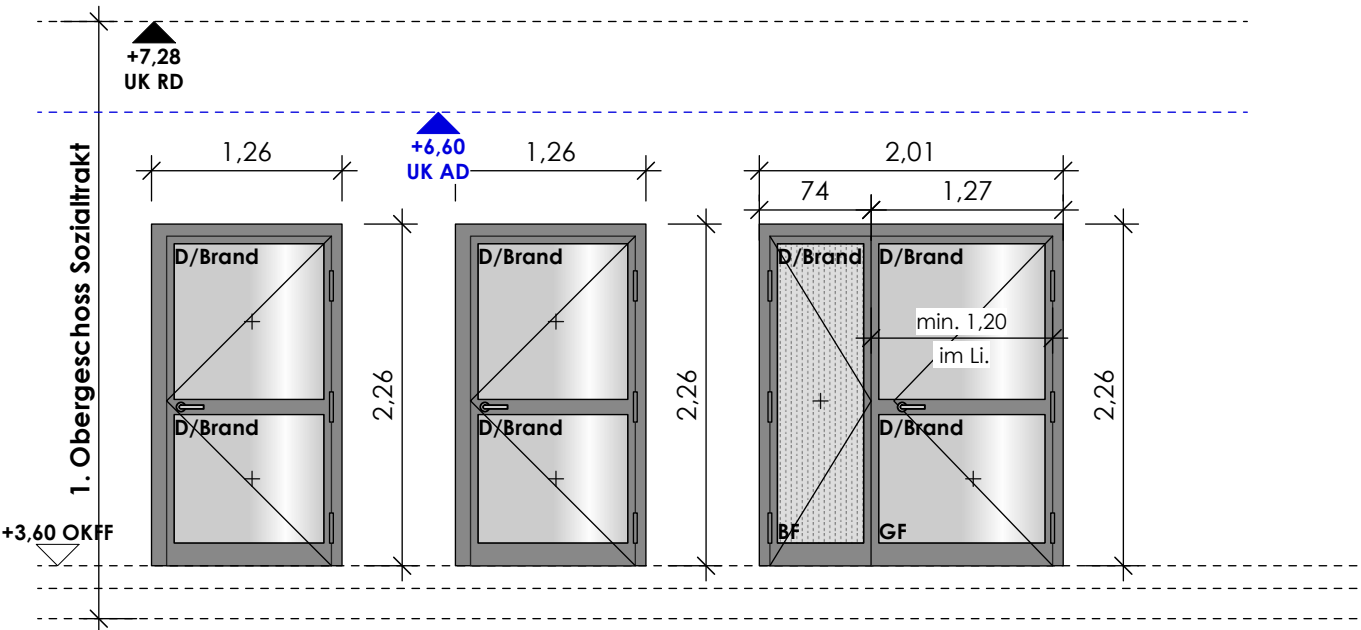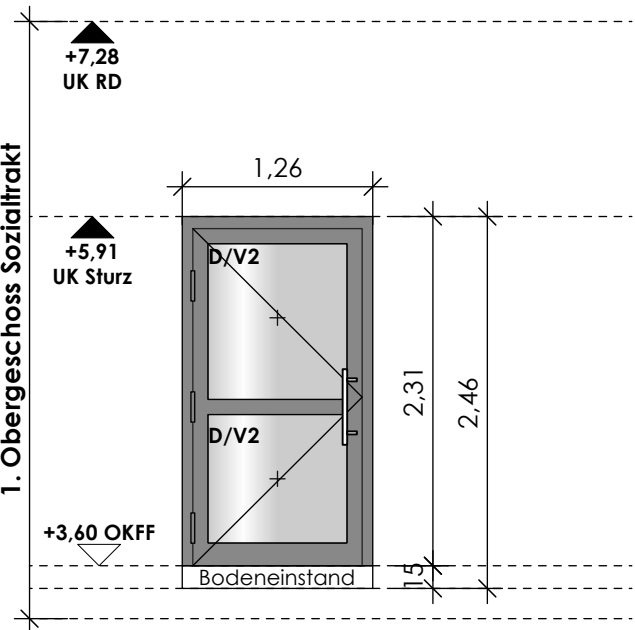

Positionsplan Alutüren

Maßstab 1:50 Datum 10.09.2026

Plan Nr. 401-050-POS-ALU Index 0.2

Gemarkung Flur Flurstück

Bauvorhaben
Neubau Brand- und Hilfeleistungszentrum
Kliever Str., 59609 Anröchte

Bauherr
Gemeinde Anröchte, -Der Bürgermeister-
Hauptstraße 74, 59609 Anröchte

Index	Datum	Änderungen
0.1	03.07.2026	Planausgang
0.2	10.09.2026	Änderung Bezeichnung