




Ansicht NordOst

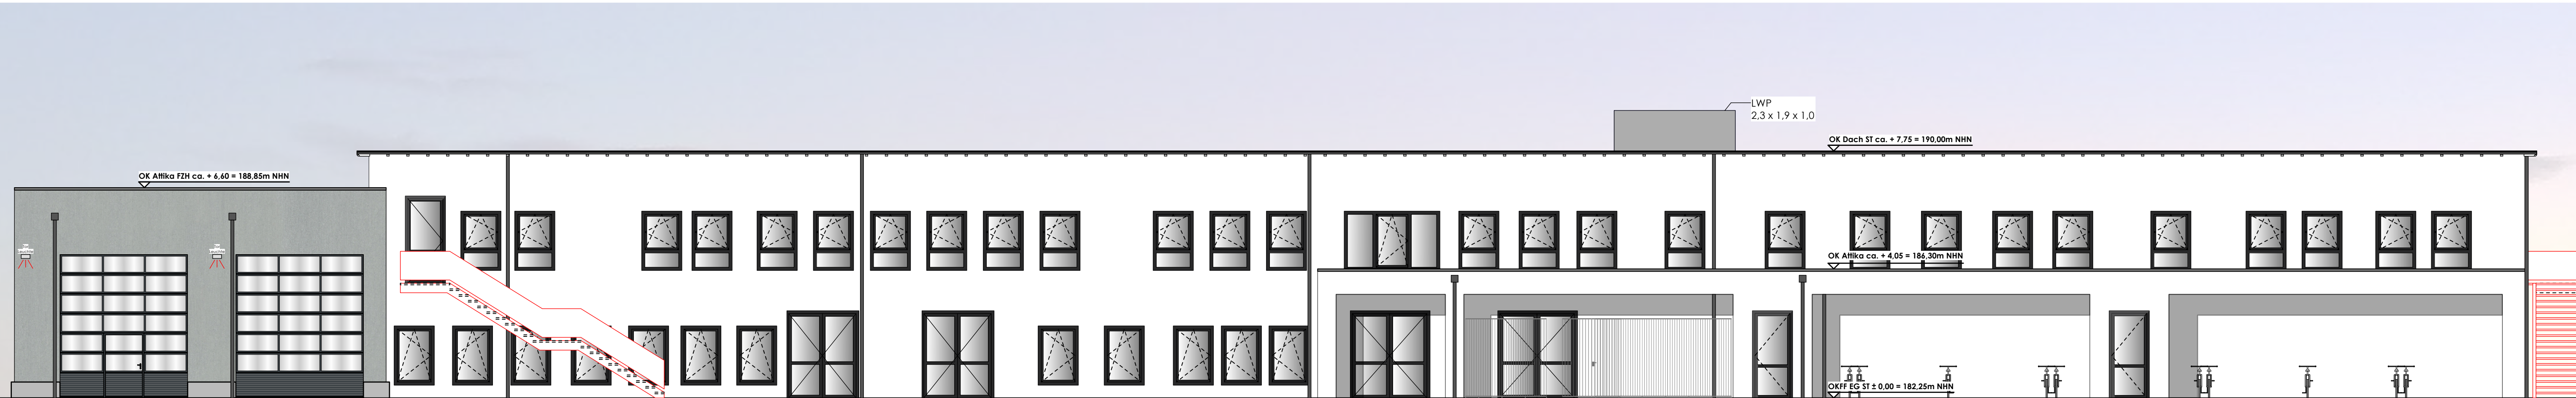

Ansicht SüdWest

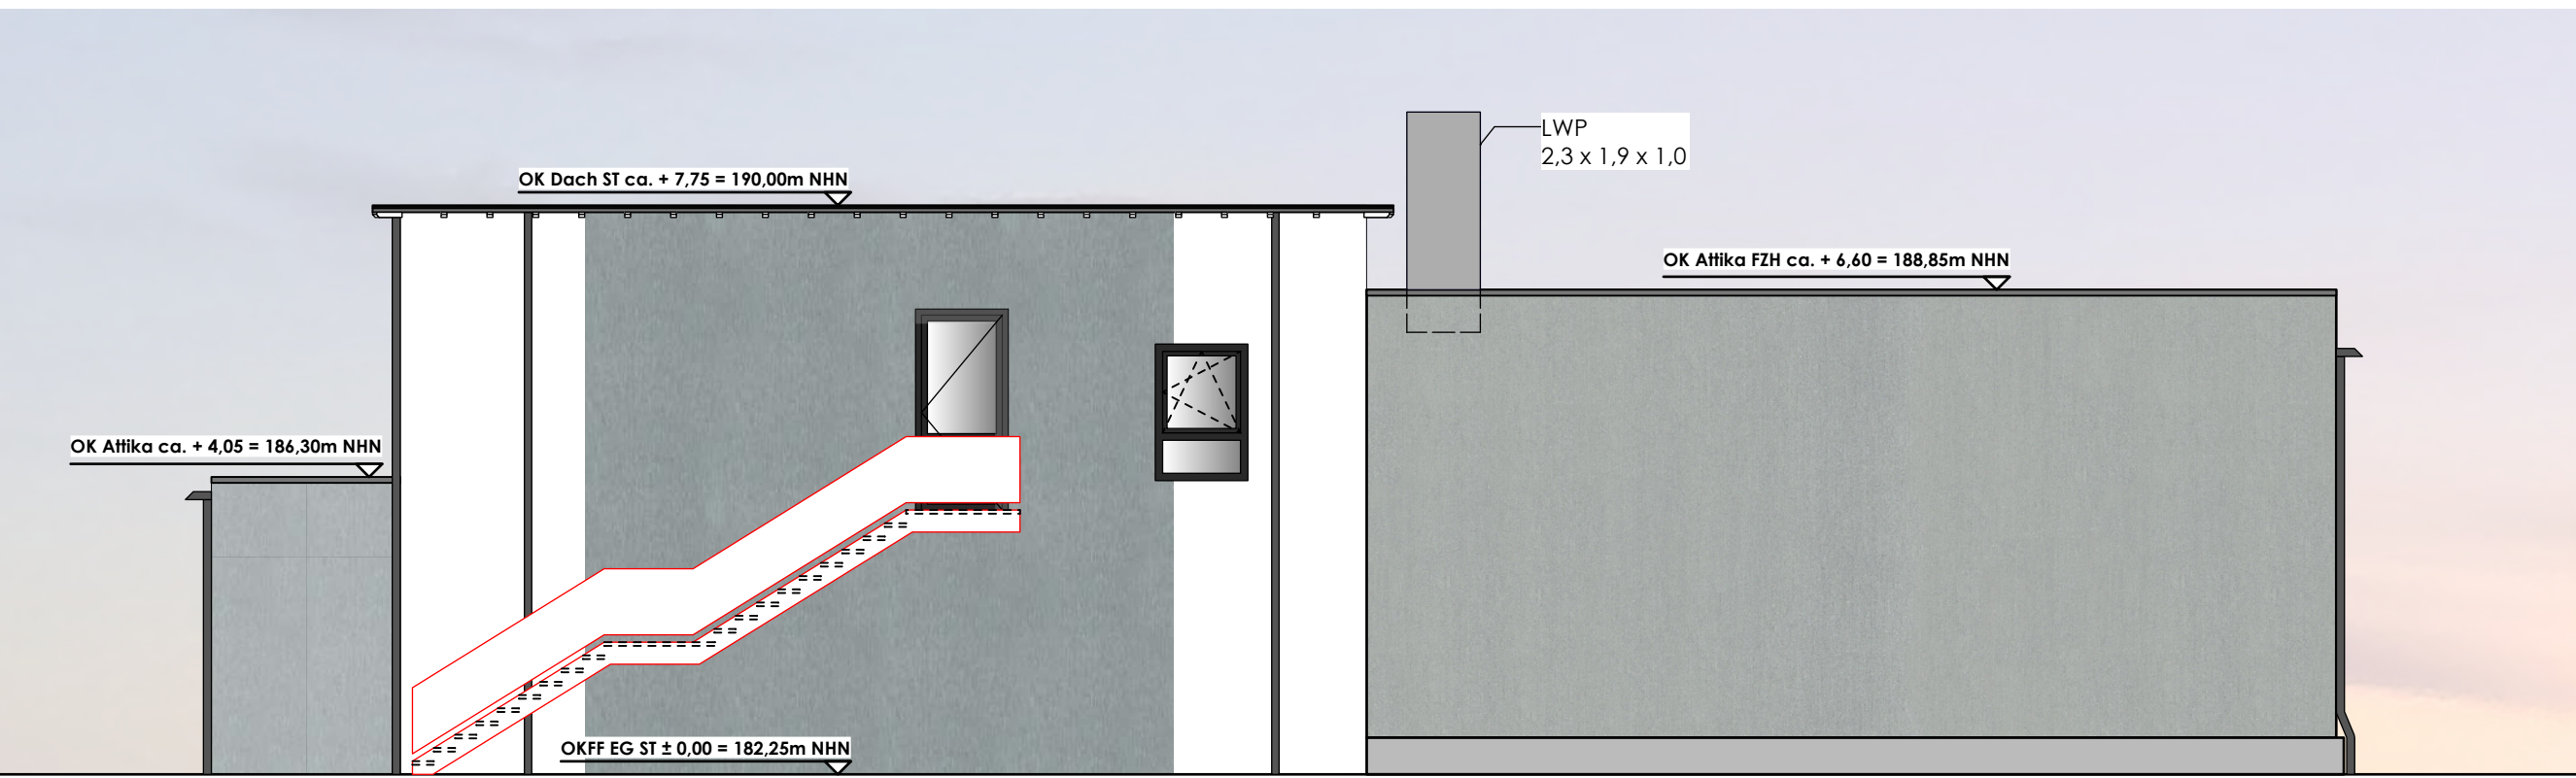

Ansicht SüdOst

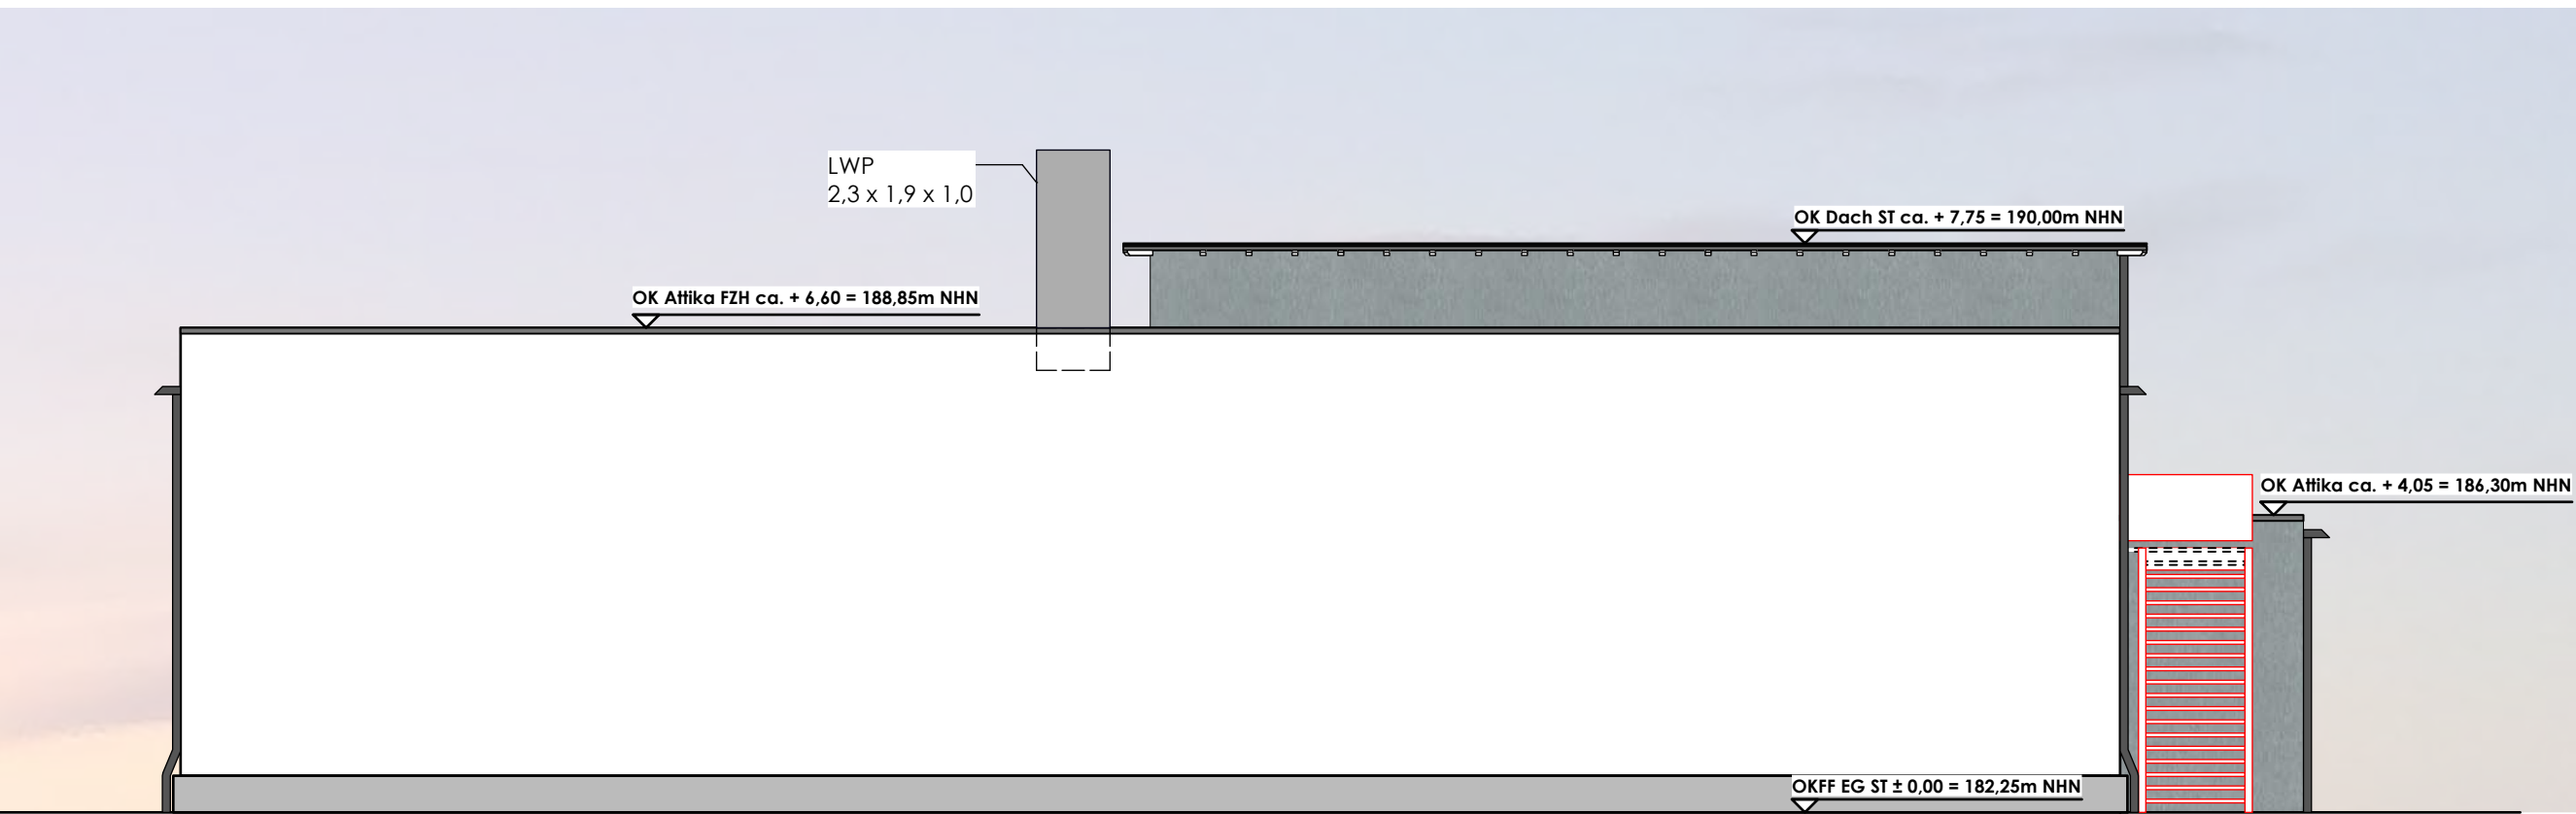

Ansicht NordWest

Ansichten		
Maßstab	Datum	
1:100	Genehmigungsplanung	
Plan Nr.	Index	
220-100-ANS		
Gemarkung:	Flur:	Flurstück:
Anröchte	5	1602, 2304
Bauvorhaben Neubau Brand- u. Hilfeleistungszentrum Kleiver Str., 59609 Anröchte		
Bauherr Gemeinde Anröchte -Der Bürgermeister- Hauptstr. 74, 59609 Anröchte		
Index	Datum	Änderungen