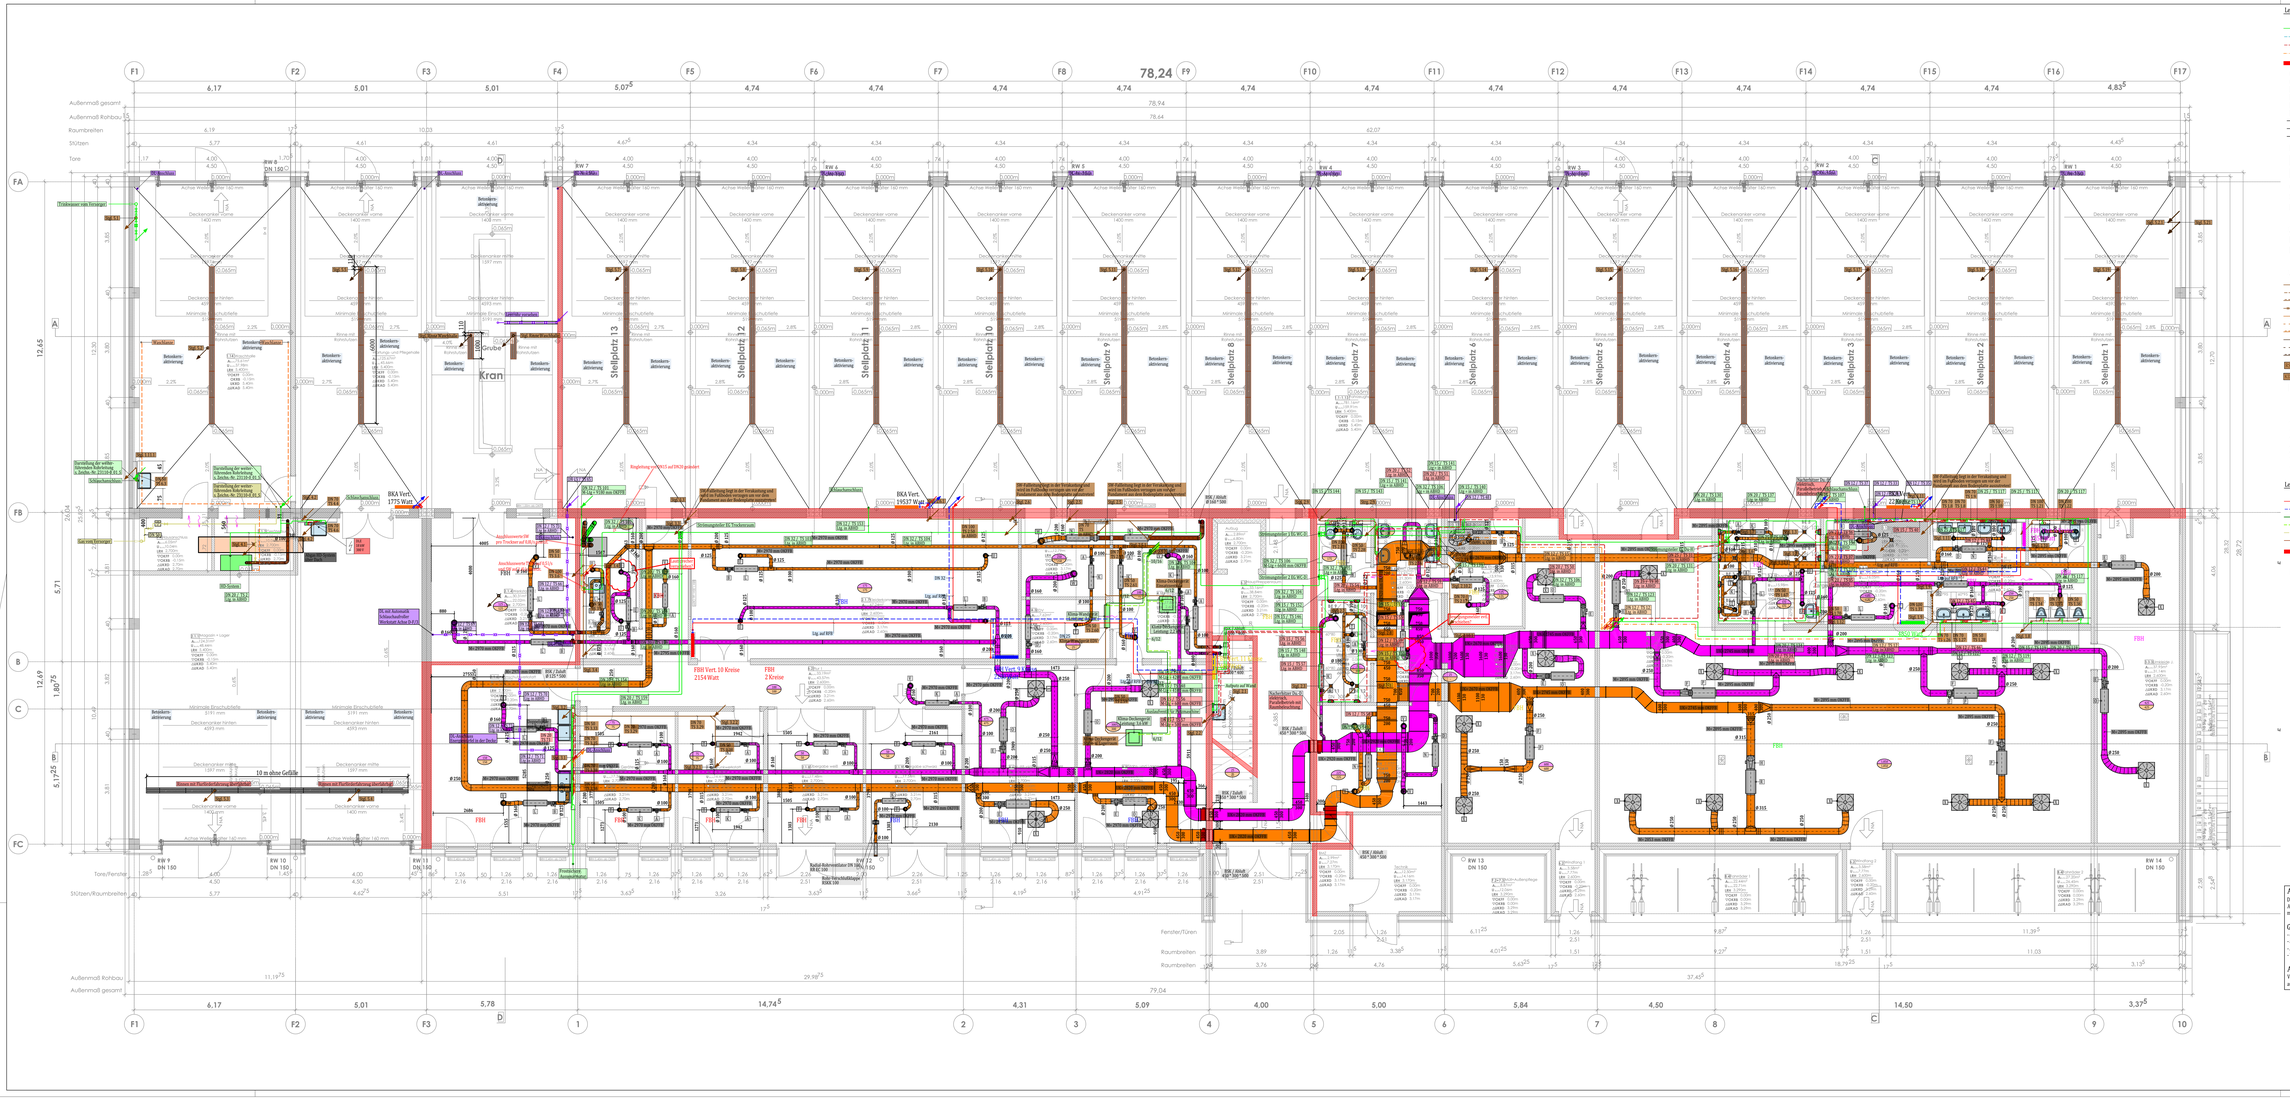

Legende Sanitär

- Trinkwasser Kalt
- Regenwasserleitung
- Trinkwasser Warm
- Trinkwasser Zirkulation
- Brandschutzwand (Brandschutzmaßnahmen dem aktuellen Brandschutzkonzept entnehmen)
- Strömungsmelder TW
- Strömungsmelder TWW
- Absperrventil TW
- Absperrventil TWW
- Absperrventil TWZ
- Strangregulierventil
- Probenentnahmeventil TW
- Probenentnahmeventil TWW
- Probenentnahmeventil TWZ
- KFR Ventil
- Wärmetauscher
- Wasserzähler
- Druckminderer
- Pumpe
- Systemtrenner

Legende Lüftung

- Zuluft
- Abluft
- Außenluft
- Fortluft
- Telleventil Zu-/Abluft
- Drallauslass Zu-/Abluft
- Lüftungsgitter Kanalanbau (Waagerechter Einbau)
- Lüftungsgitter Kanalanbau (Senkrechter Einbau)
- Brandschutzklappe (bei Einbau Herstellerhinweise beachten!)
- Tropfschutz TS 18 (Bei Einbau Herstellerhinweise beachten!)
- Volumenstromregler, variabel
- Volumenstromregler, konstant
- Filter
- Rückspülfilter
- Kulissenschalldämpfer
- Telefonieschalldämpfer
- Telefonieschalldämpfer flexibel
- Zu- und Abluftmengen in m^3/h
- Überströmgeld
- Volumenstromregler
- Volumenstromregler
- Nach oben gehend
- Von oben kommend

- Schmutzwasser
- Schmutzwasser Grundleitung
- Schmutzwasser Lüftungsleitung
- Schmutzwasser Druckleitung
- Schmutzwasser fetthaltig
- Schmutzwasser fetthaltig Grundleitung
- Schmutzwasser fetthaltig Lüftungsleitung
- Schmutzwasser ölhaltig
- Schmutzwasser ölhaltig Grundleitung
- Schmutzwasser ölhaltig Lüftungsleitung
- 11.24.27.1 Höhe Rohrsohle über Normalnull
- 11.24.27.1 Höhe Kanaldecke über Normalnull
- 11.24.27.1 Höhe Geländeoberfläche über Normalnull
- Steigleitung nach oben gehend
- Steigleitung von oben kommend
- Steigleitung von unten kommend
- Steigleitung durchgehend nach oben
- Steigleitung durchgehend nach unten
- Steigleitung nach unten gehend
- Steigleitung nach unten gehend, Entlüftung nach oben
- Bodenablauf

Legende Heitzung & Kälte

- Heizung Vorlauf
- Heizung Rücklauf
- Spitzkälte Vorlauf
- Spitzkälte Rücklauf
- Gasleitung
- Abgas
- Brandschutzwand (Brandschutzmaßnahmen dem aktuellen Brandschutzkonzept entnehmen)
- Rohrleitungswechsel
- Absperrventil

AUSFÜHRUNGSZEICHNUNG

Diese Zeichnung ist keine Montagezeichnung gemäß VOB Teil C.
Alle Maße und Angaben sind an Ort und Stelle zu überprüfen und ggf. die Änderungen vor Ausführung der Arbeiten mit der Bauleitung abzustimmen.

Grundlagen der Ausführung:

- das Leistungsverzeichnis
- anerkannte Regeln der Technik
- Auflagen gemäß Bescheid, Brandschutzgutachten, Sicherheitsvorschriften
- Technische Regeln

Abstimmung:

Vor Montagebeginn muss die Trassenführung aller beteiligten Gewerke abgestimmt sein und in die Montageplanung auf Grundlagen der aktuellen Architektenplan eingearbeitet werden.

Bauvorh.:	Neubau Brand- und Hilfeleistungszentrum Elsner Straße 59609 Anröchte
Bauherr:	Gemeinde Anröchte Hauptstraße 74 59609 Anröchte
Zeichnung:	AUSFÜHRUNGSPLANUNG Erdgeschoss Heizung, Lüftung, Sanitär
INDEX:	
Zeich.-Nr.:	231 N 0 20 HLS
Maßstab:	1:50
Datum:	
gezeichnet:	17.06.2026
geprüft:	17.06.2026
Name:	

VORABZUG