


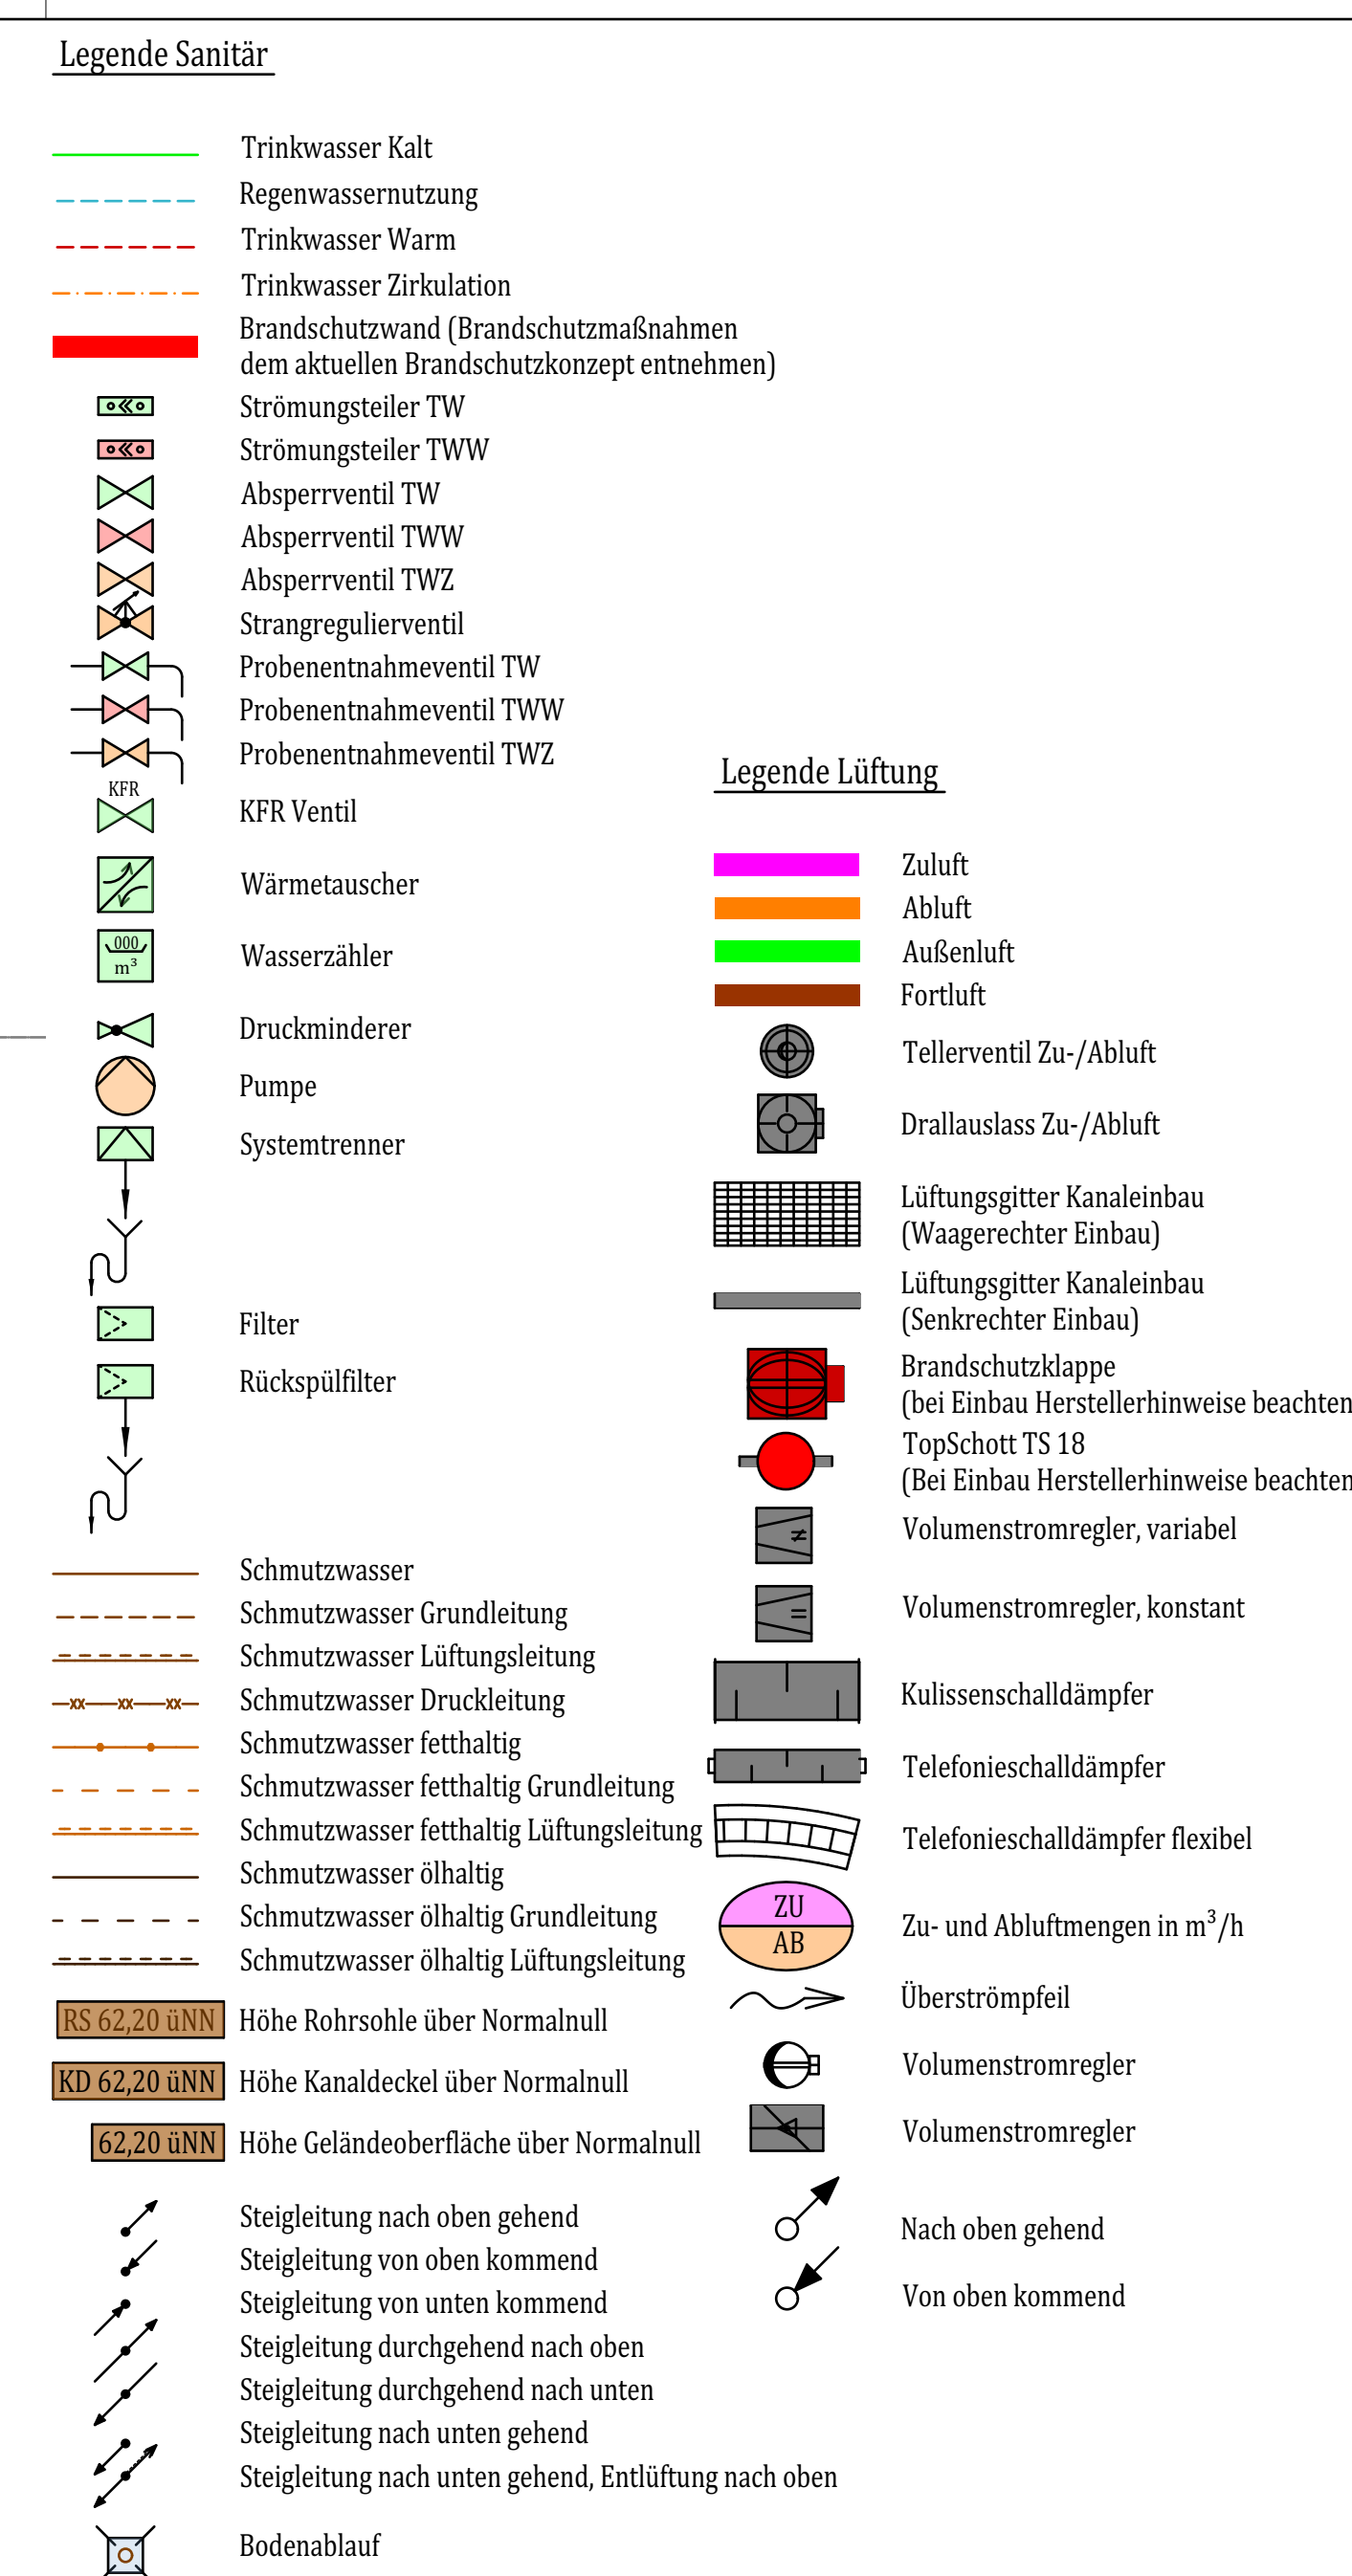

Legende Heizung & Kälte

	Heizung Vorlauf
	Heizung Rücklauf
	Spülkälte Vorlauf
	Spülkälte Rücklauf
	Gasleitung
	Abgas
	Brandschutzwand (Brandschutzmaßnahme dem aktuellen Brandschutzkonzept entnehmen)
	Rohrleitungsrichtung überwiegend



AUSFÜHRUNGSZEICHNUNG

Diese Zeichnung ist keine Montagezeichnung gemäß VOB Teil C.
Alle Maße und Angaben sind an Ort und Stelle zu überprüfen und ggf. die Änderungen vor Ausführung der Arbeiten mit der Bauleitung abzustimmen.

Gründlagen der Ausführung:

- das Leistungsverzeichnis
- anerkannte Regeln der Technik
- Auflagen gemäß Baubeschein, Brandschutzgutachten, Sicherheitsvorschriften
- Technische Regeln

Abstimmung:

Vor Montagebeginn muss die Transferführung aller beteiligten Gewerke abgestimmt sein und in die Montageplanung auf Grundlagen der aktuellen Architekturpläne eingetragbar werden.

Bauherr:	Neubau Brand- und Hilfestellungszentrum Kloster Straße 59699 Aachen
Bauherr:	Gemeinde Aachen Hauptstraße 74

Zeichnung:	Wohnbereich 1. Obergeschoss Heizung, Lüftung, Sanitär	Maßstab:	1:50
Zeich.-Nr.:	231N-0.01_HLS	Datum:	17.06.2026
gezeichnet:		Name:	