


# Erdgeschoss M 1:125

Wohnbereich für männliche Flüchtlinge

42.23<sup>3</sup>

max. Belegung: 42 männliche Flüchtlinge

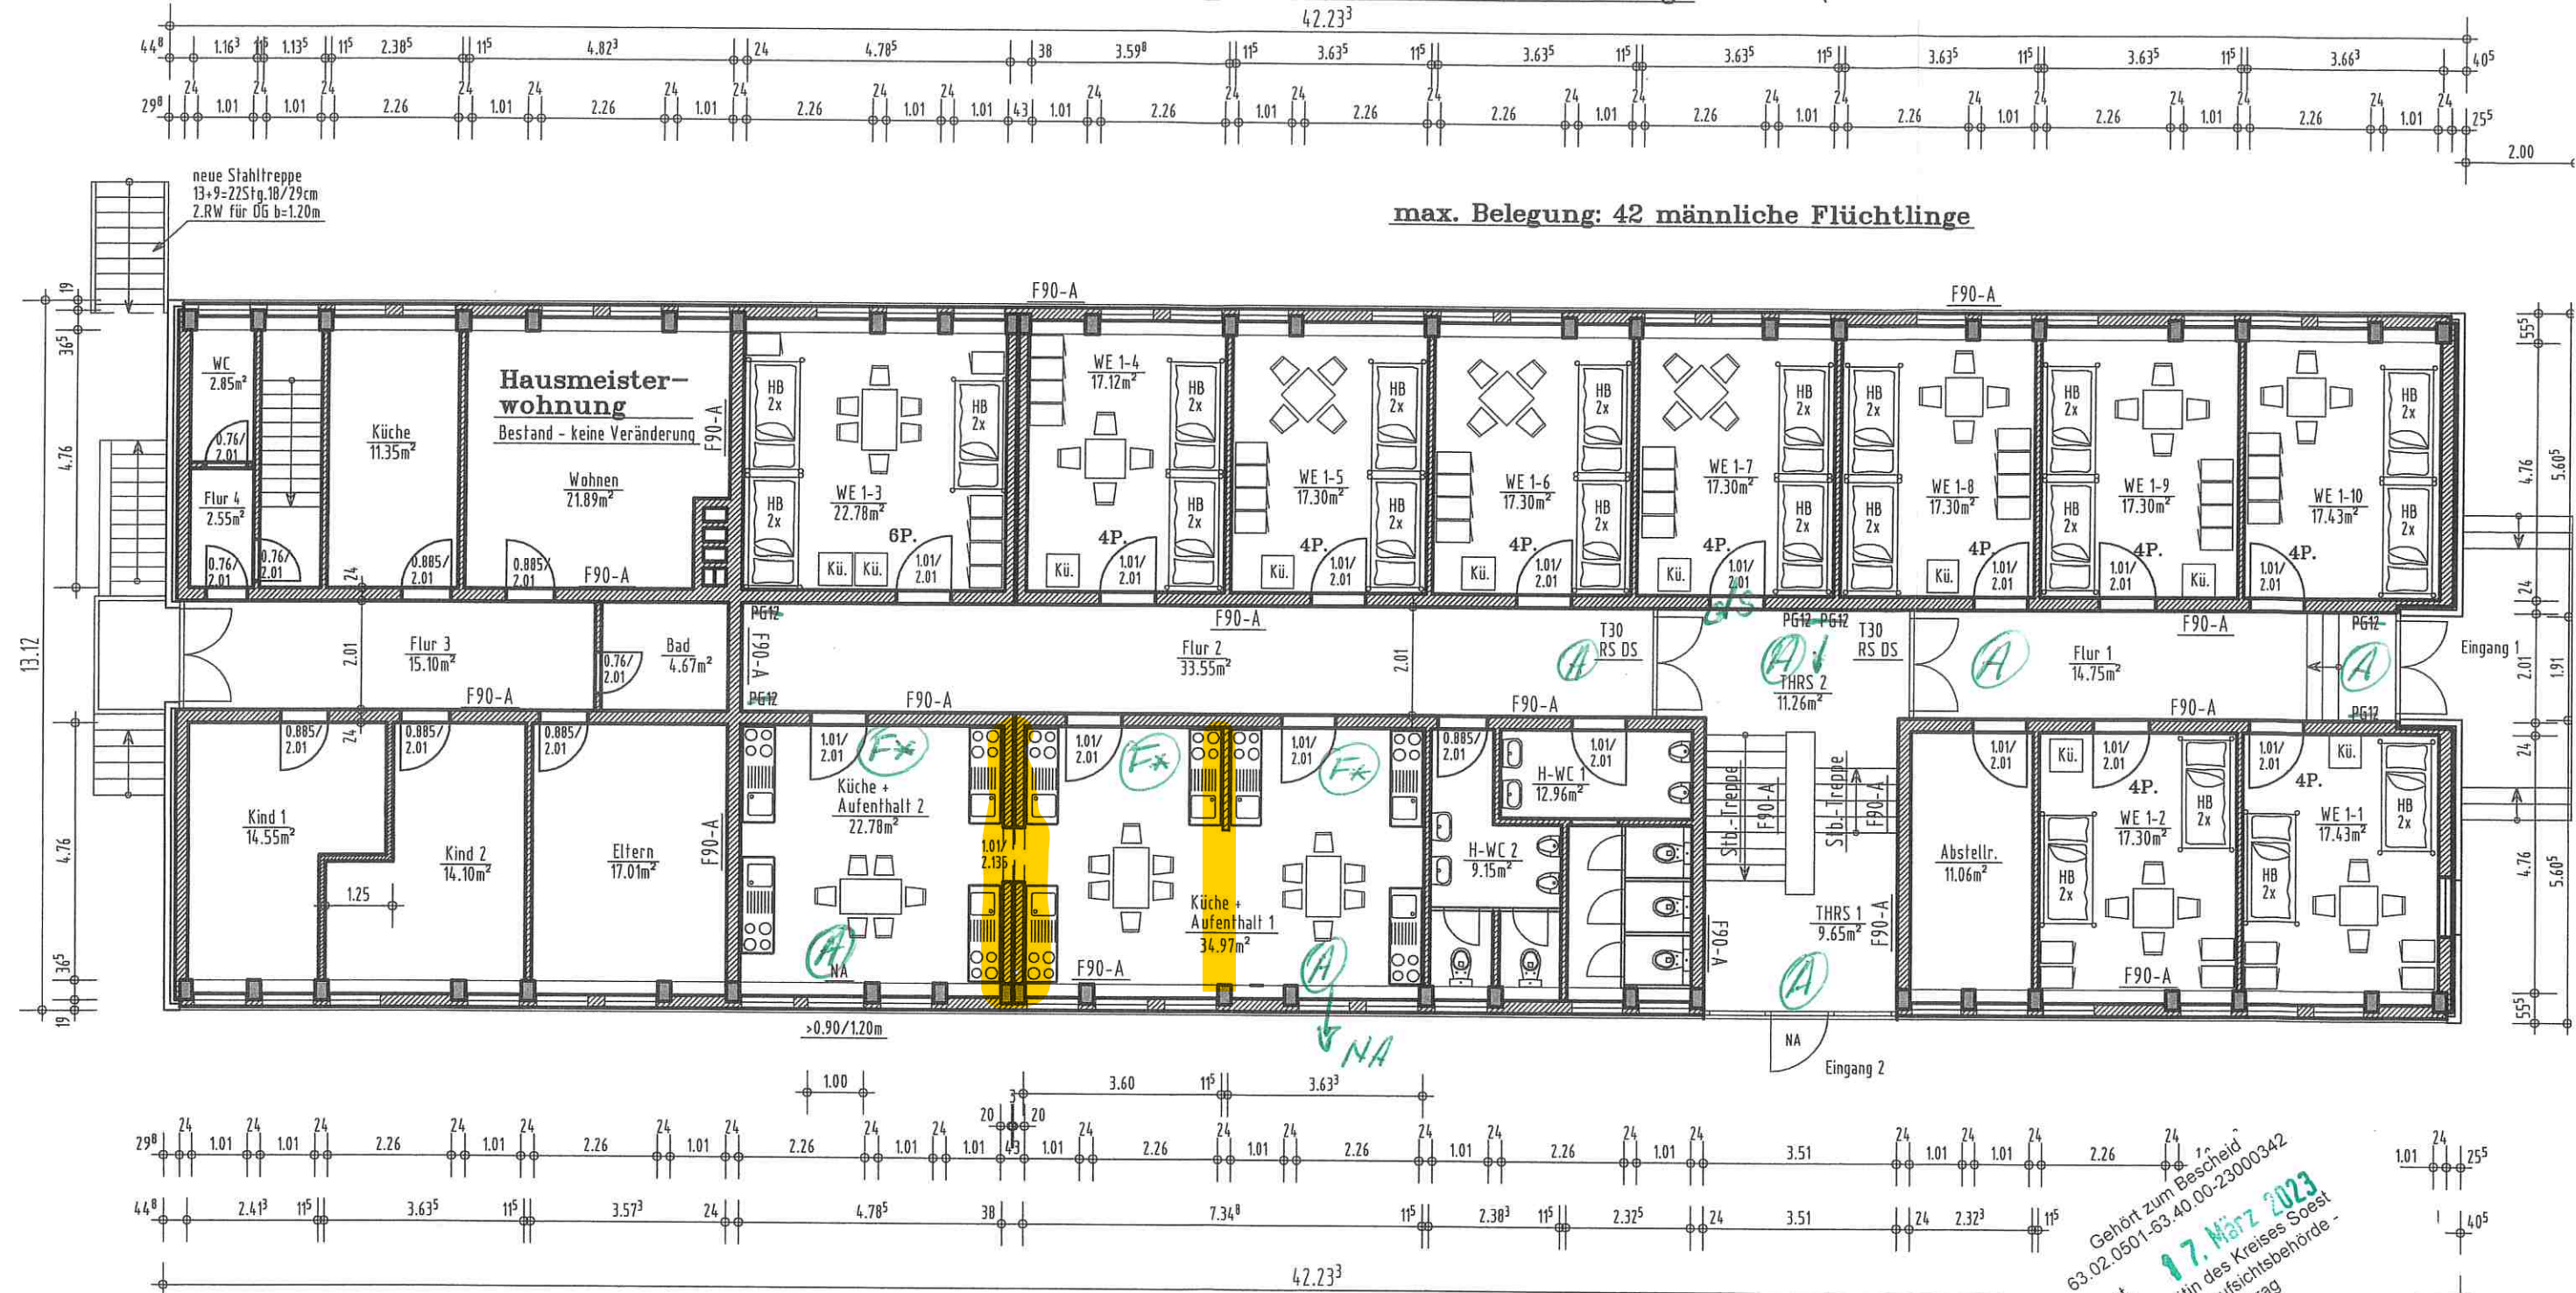

(F\*) Follmann/Löschner

Gehört zum Bescheid  
63.02.0501-63.40.00-23000342  
Soest, 17. März 2023  
Die Landrätin des Kreises Soest  
- Untere Bauaufsichtsbehörde -  
gez. Flecke

Objekt:

Kliever Str. 69  
59609 Anröchte  
Gem.: Anröchte  
Flur: 5 Flst.: 1917



Alle Maße sind verantwortlich auf der BST zu überprüfen.

BV: NÄ zu Flüchtlingsunterkünfte  
Hier: **Grundriss Erdgeschoss**  
BH: Gemeinde Anröchte, Der BÜ  
Hauptstr. 72-74, 59609 Anröchte  
Entw.: Dipl.-Ing. Hubertus Bünker, Geseke  
gez.: Bünker  
Datum: 06.03.2023  
Plan-Nr.: 1752a