


Obergeschoss M 1:125

Wohnbereich für weibliche Flüchtlinge mit Kindern

max. Belegung: 30 Frauen + 14 Kinder

gez. Flecke

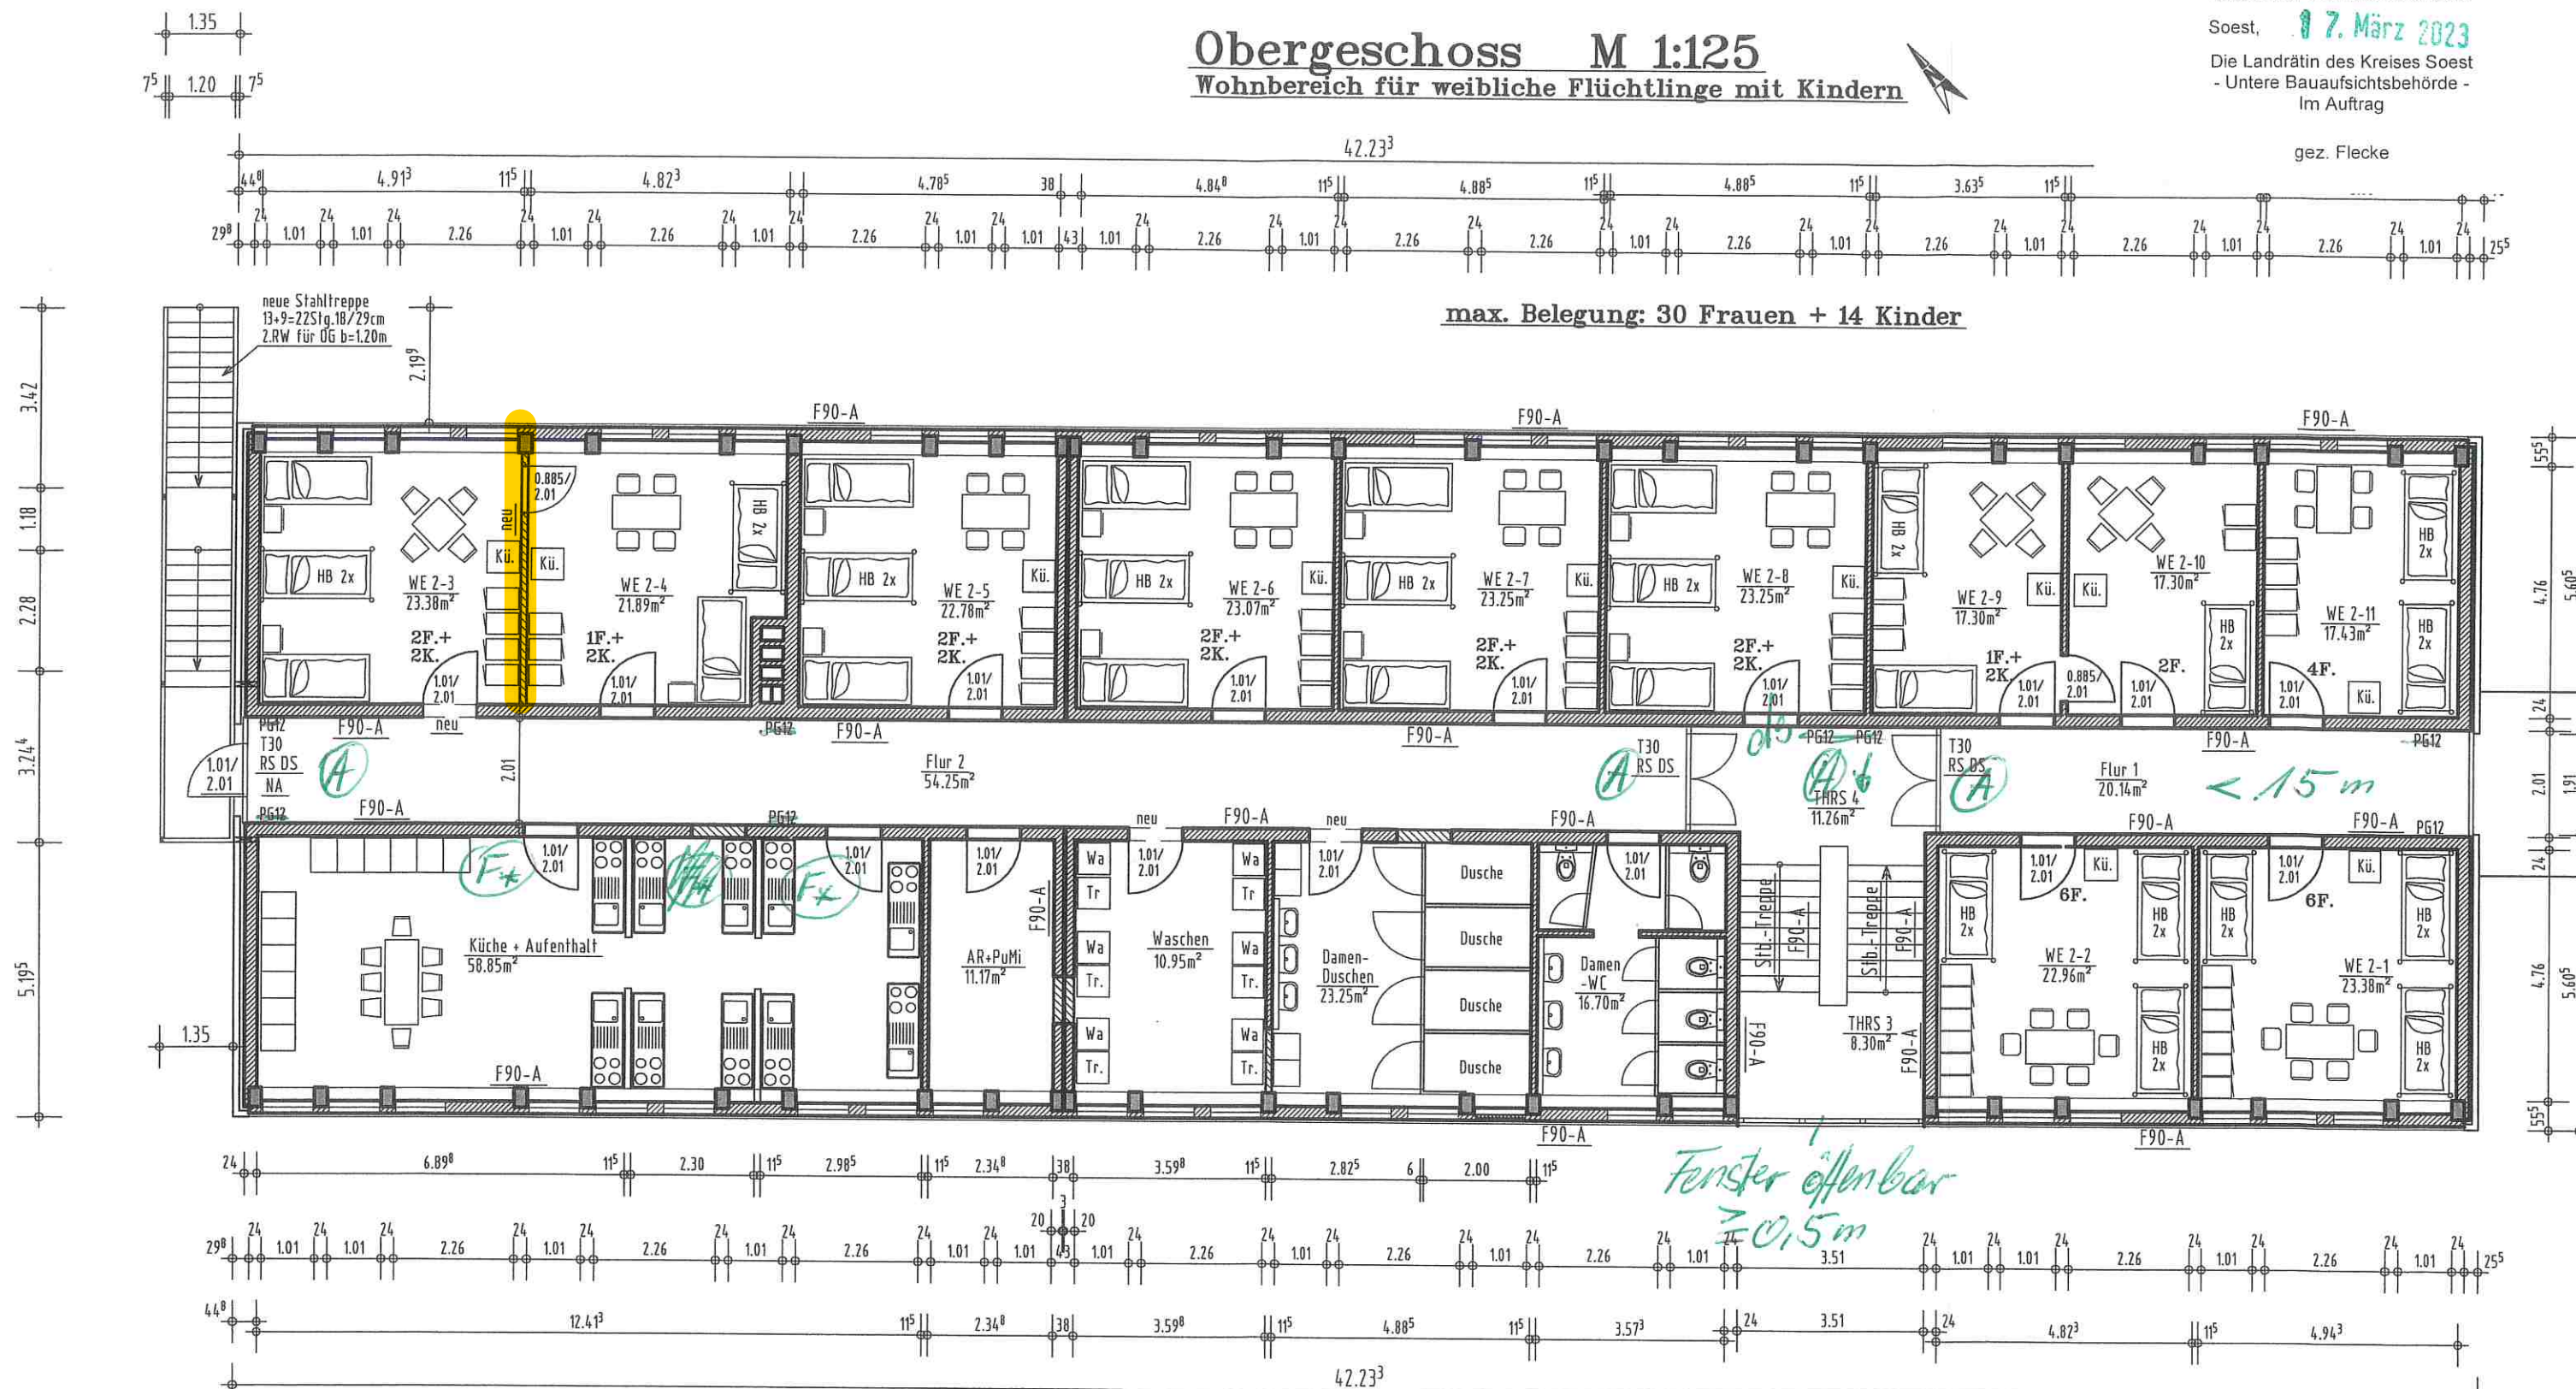

F* Fehlfunktion

Objekt:

Kliever Str. 69
59609 Anröchte
Gem.: Anröchte
Flur: 5 Flst.: 1917

BV: NÄ zu Flüchtlingsunterkünfte
Hier: Grundriss Obergeschoss
BH: Gemeinde Anröchte, Der BÜ
Hauptstr. 72-74, 59609 Anröchte
Entw.: Dipl.-Ing. Hubertus Bunker, Geseke
gez.: Bunker
Datum: 06.03.2023 Plan-Nr.: 1753a



Alle Maße sind verantwortlich auf der BST zu überprüfen.