


Detail Pflasterverlegung

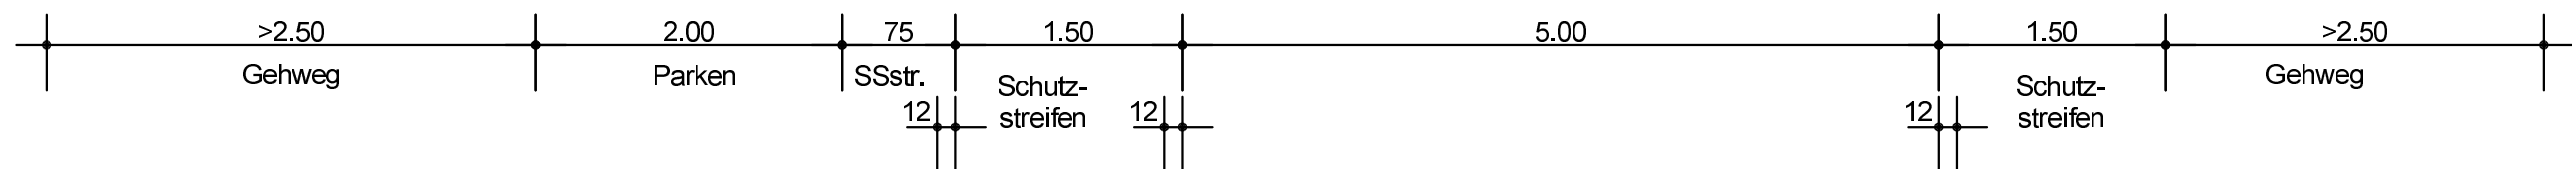


Parken ↗ Betonpflaster Rechteck, anthrazit
Formate: 10/20/10 u. 10/10/10 cm
mit 4 cm Bettung aus Splitt-Sand-Gemisch 0/5
Verlegerichtung = quer

Gehweg ↗ Betonpflaster Rechteck, grau
Formate: 10/20/10 u. 10/10/10 cm
mit 4 cm Bettung aus Splitt-Sand-Gemisch 0/5
Verlegerichtung = quer

Aenderung der Verlegerichtung
in "laengs" als 'Baumschatten',
Einfassung mit Lufer

Vor der Randeinfassung, Mauer
od. Fassade Verlegung eines
Lufersteins aus dem Pflaster-
format

Ausfuhrung der Pflasterung in der
Parkbucht / Stellplatz mit dunklem
Pflasterformat, Flache rahmen mit
Lufer aus dunklem Format

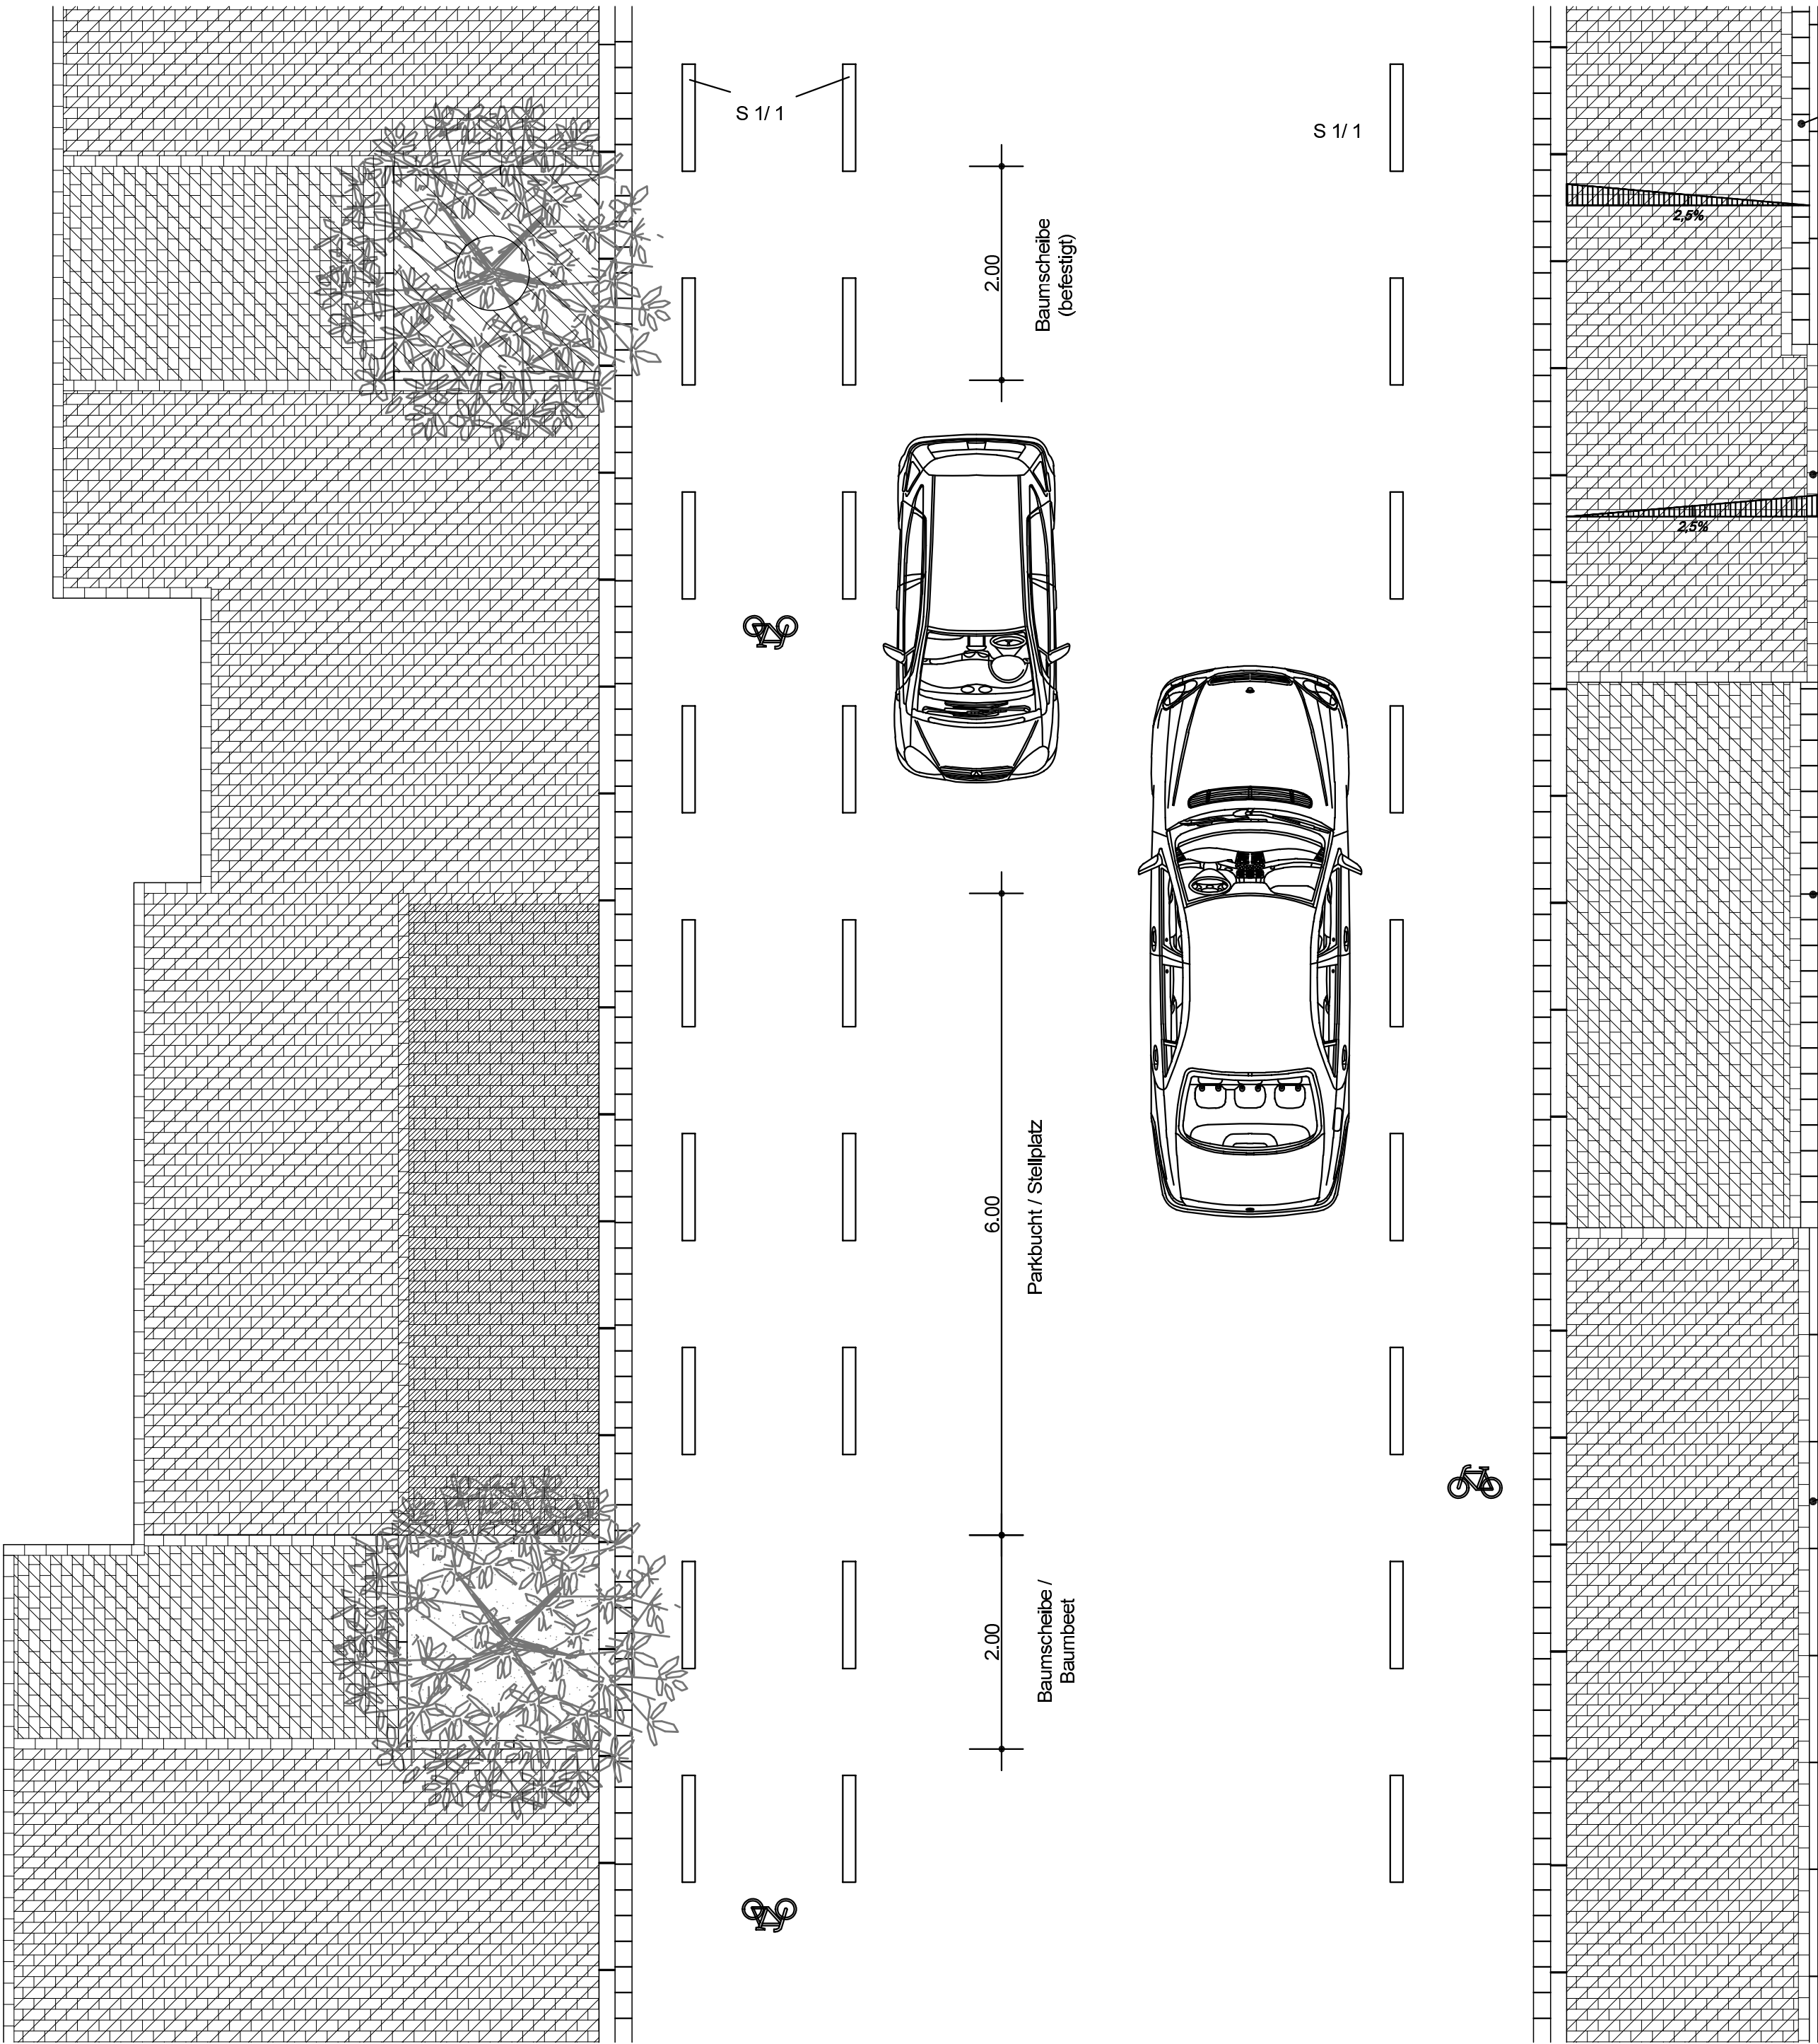

Gefalle im Gehweg in Richtung
Privat immer
1-zeilige Rinne und Tiefbordstein
zur Wasserfuhrung

Anschluss an Bestandsmauern
mit Luferstein

In Zufahrten immer mindestens
1-zeilige Rinne, Punktuell
2-zeilige oder 2-zeilige Rinne

anderung der Verlegerichtung
in "laengs" in Zufahrten,
Einfassung mit Lufer

Anschluss an Grunflachen mit
Tiefbordstein

Piktogramm "Radfahrer"



Markierung Piktogramm "Radfahrer" regelmaig
ca. alle 50 m und zusatzlich in den Zufahrten,
dann gedreht in die Fahrtrichtung des Abbiegen-
den / Einbiegenden

Nur fur die Ausschreibung



	Ingenieurburo WELLING & Partner Beratende Ingenieure im Bauwesen		Aufgestellt:	
	33142 Buren Juhengrund 7 Tel. 02951/1827 Fax 02951/6908	Reg. Nr.: 22341 Data: 22341DET.dwg 22341DET2.plt	bearb.: Jun. 2026 BR gez.: Jun. 2026 MS gepr.: Jun. 2026 Wb	
	Regierung Planung Straenbau Vermessung	Beratung Planung Bauleitung		

	Regionalniederlassung Sauerland - Hochstift Lanfertsweg 2, 59872 Meschede			
	Projekt-Nr. 06-1666			

Nr.	Art der anderung	Datum	Zeichen

Entwurf

Landesbetrieb Straßenbau Nordrhein-Westfalen		Unterlage / Blatt-Nr.:16,6/2 Detailplan Pflasterverlegung	
Straße: L 734 Abschnitt: 1 Station:		Maßstab: 1 : 50	
PROJIS-Nr.:			
Instandsetzung und fahrradfreundliche Umgestaltung der L734 (Hauptstraße)			
Entwurfsdatum: Aufgestellt:			
Der Leiter der Regionalniederlassung Sauerland - Hochstift			
i.A.			