




Querungshilfe ungesichert mit
getrennter Querungsstelle ≥ 2.50 m

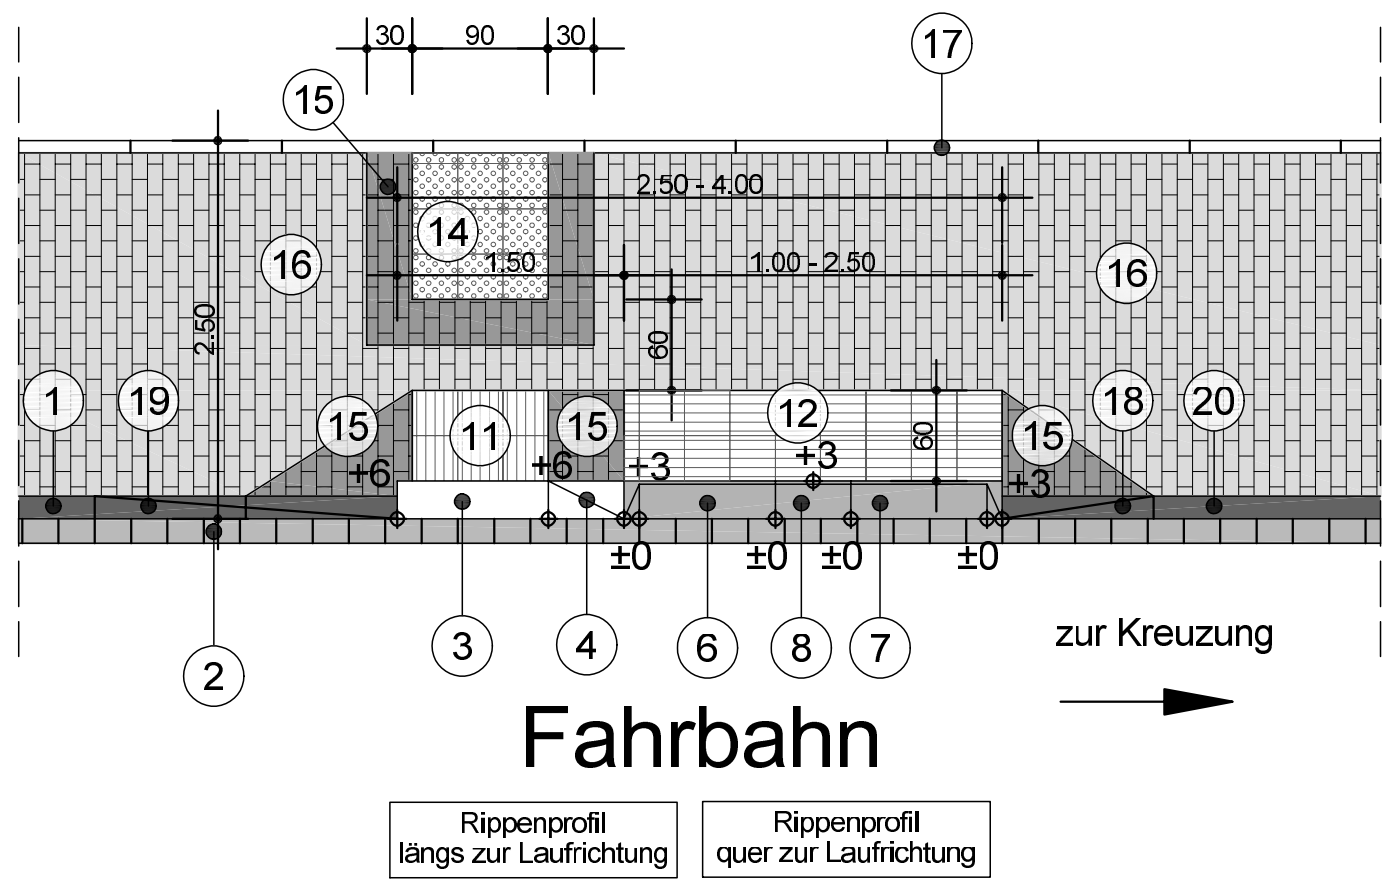


Querungshilfe gesichert mit
getrennter Querungsstelle ≥ 2.50 m

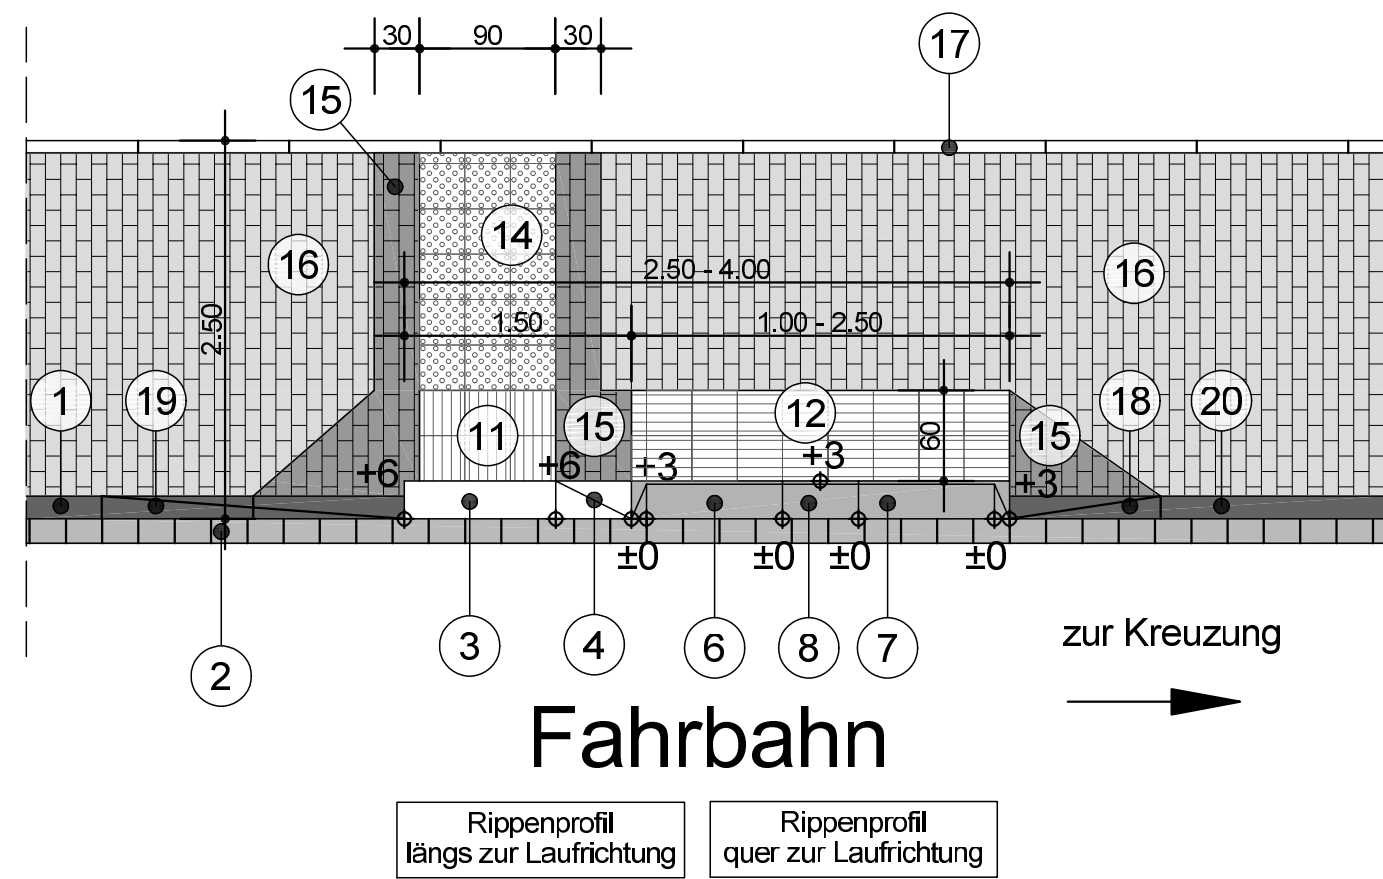


Mittelinsel mit
getrennter Querungsstelle ≥ 2.50 m

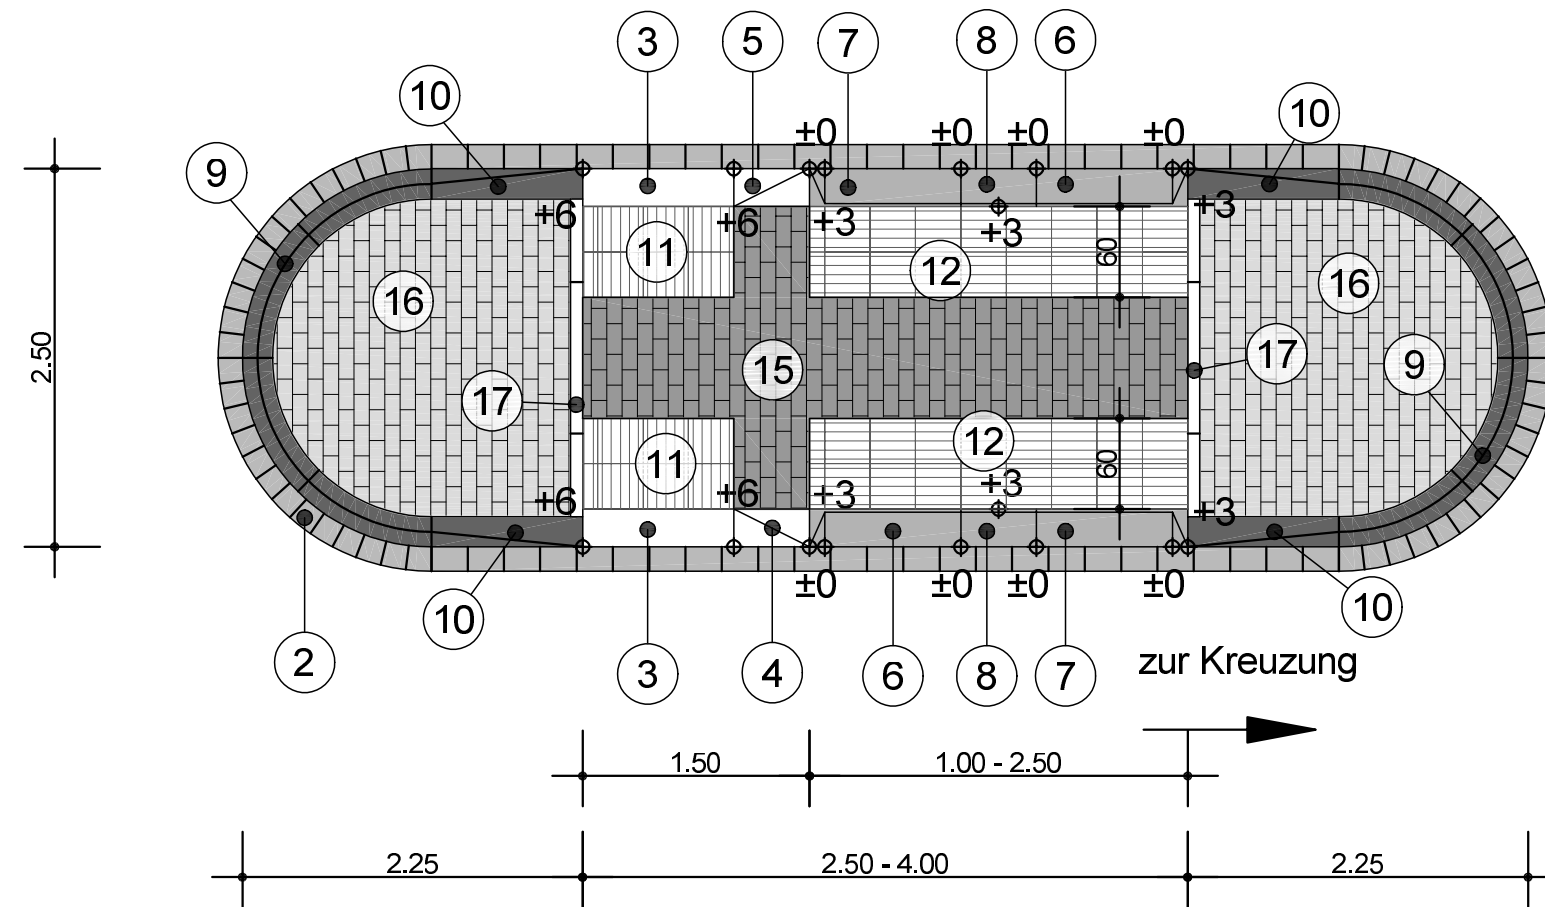

Inselkopf bei Mittelinsel
mit geringer Länge

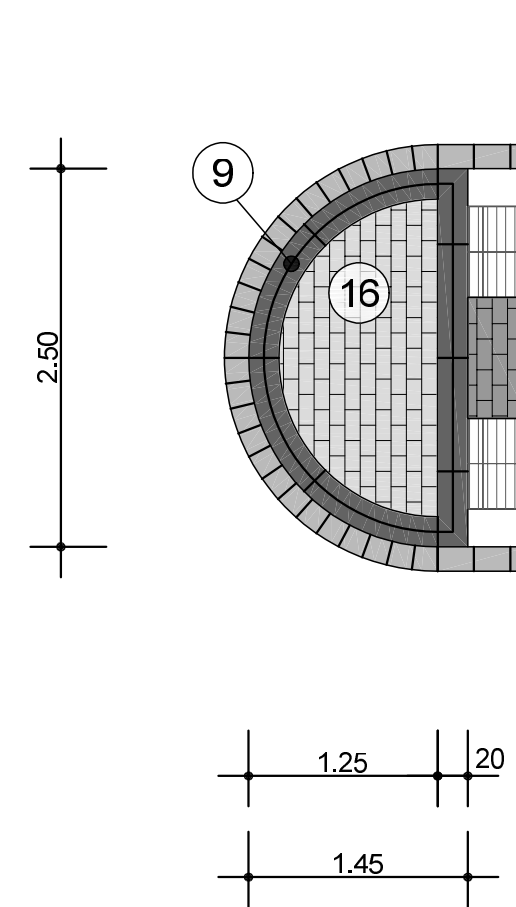

Querungshilfe ungesichert mit
gemeinsamer Querungsstelle < 2.50 m

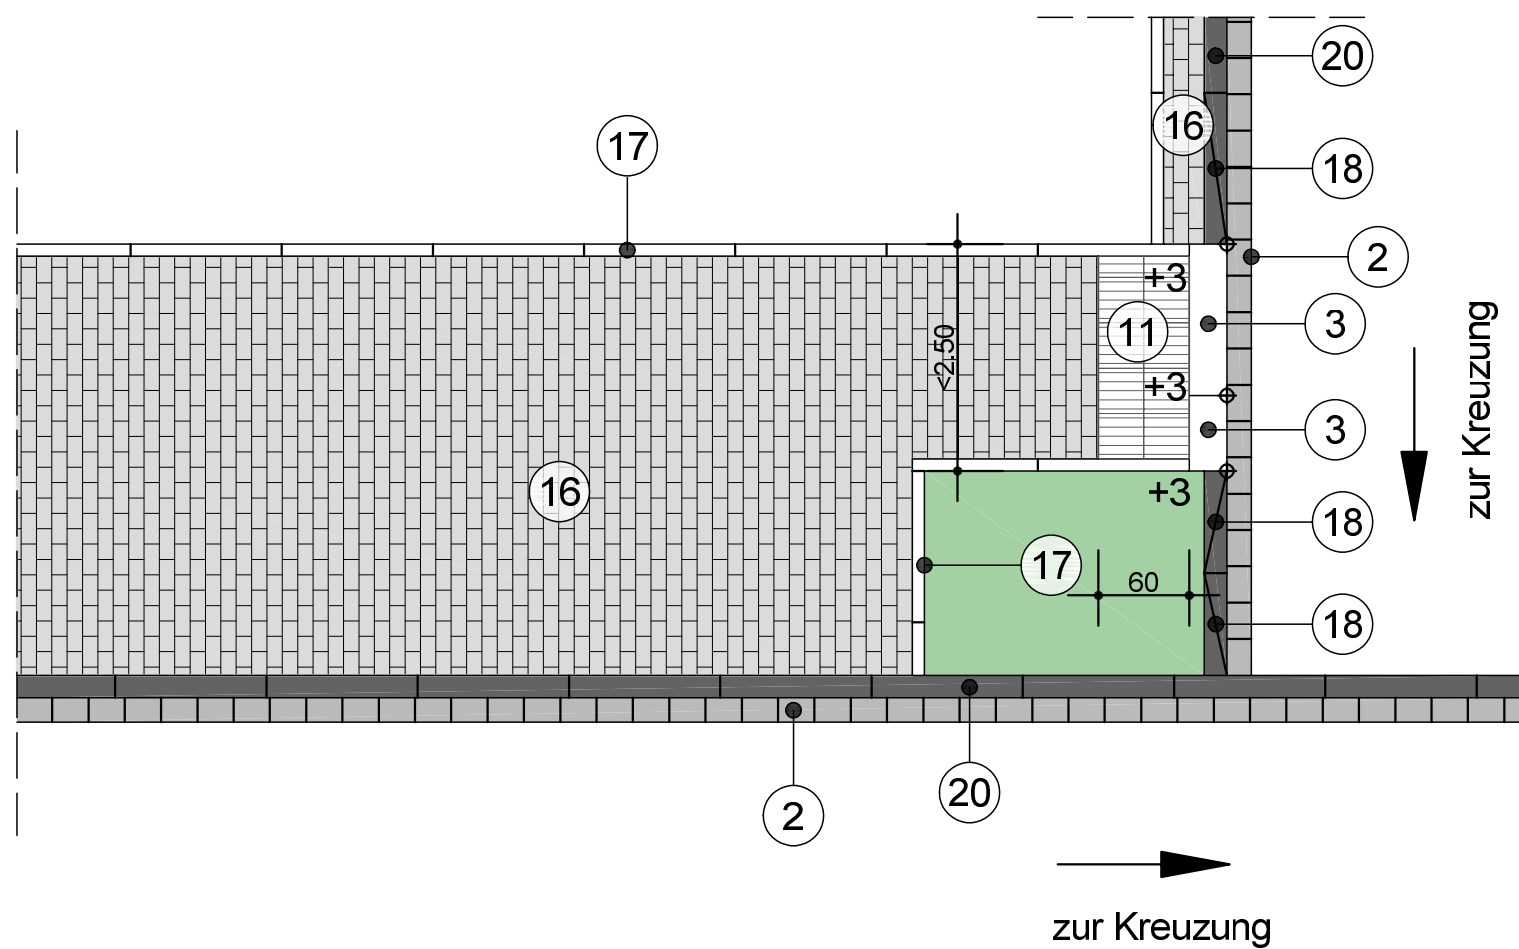

Legende:

- 1 Hochbord 15/30
- 2 1-zeil. Rinne grau 16/16/14 oder 24/16/14
- 3 Mittelbordstein +6 oder +3 weiß 25/20
- 4 Mittelbordstein Zwischenabsenker links +6 auf +3 weiß 25/20
- 5 Mittelbordstein Zwischenabsenker rechts +6 auf +3 weiß 25/20
- 6 Sonderbordstein Übergangsstein links Typ 1 grau 25/20
- 7 Sonderbordstein Übergangsstein rechts Typ 1 grau 25/20
- 8 Sonderbordstein grau 25/20
- 9 Flachbord 20/25 F10
- 10 F 20 x 25 Übergangsstein zu Mittelstein
- 11 Richtungsfeld Rippenplatte weiß 30/30
- 12 Sperrfeld Rippenplatte weiß 30/30
- 13 Auffindestreifen Rippenplatte weiß 30/30
- 14 Aufmerksamkeitsfeld Noppenplatte weiß 30/30
- 15 Rechteckpflaster anthrazit 20/10/10
- 16 Rechteckpflaster grau 20/10/10
- 17 Tiefbord grau 8/25/100
- 18 1-tlg. Absenker RB R5 auf RB R2
- 19 2-tlg. Absenker HB 15/30
- 20 Rundbord 15/22 R5

Nur für die Ausschreibung

1	2	3
---	---	---

 Ingenieurbüro WELLING & Partner Beratende Ingenieure im Bauwesen	Aufgestellt:
Wasser Abwasser Strassenbau Vermessung Beratung Planung Bauleitung 33142 Buren Jühengrund 7 Tel. 02951/1827 Fax 02951/6508	Reg. Nr.: 22341 Datei: 22341DET.dwg 22341DET3.dwg 19.06.2026 bearb.: Jun. 2026 BR gepr.: Jun. 2026 MS gepr.: Jun. 2026 Wb.

 Regionalniederlassung Sauerland - Hochstift Lanfertsweg 2, 59872 Meschede	 Straßen.NRW Landesbetrieb Straßenbau Nordrhein-Westfalen Projekt-Nr. 06-1666
---	--

Nr.	Art der Änderung	Datum	Zeichen
-----	------------------	-------	---------

Entwurf

Landesbetrieb Straßenbau Nordrhein-Westfalen	Unterlage / Blatt-Nr.: 16.6 / 3
Straße: L 734 Abschnitt: 1 Station:	Detailplan Barrierefrei
PROJIS-Nr.:	Maßstab: 1 : 50
Instandsetzung und fahrradfreundliche Umgestaltung der L734 (Hauptstraße)	
Entwurfsdatum: Aufgestellt: Der Leiter der Regionalniederlassung Sauerland - Hochstift i.A.	