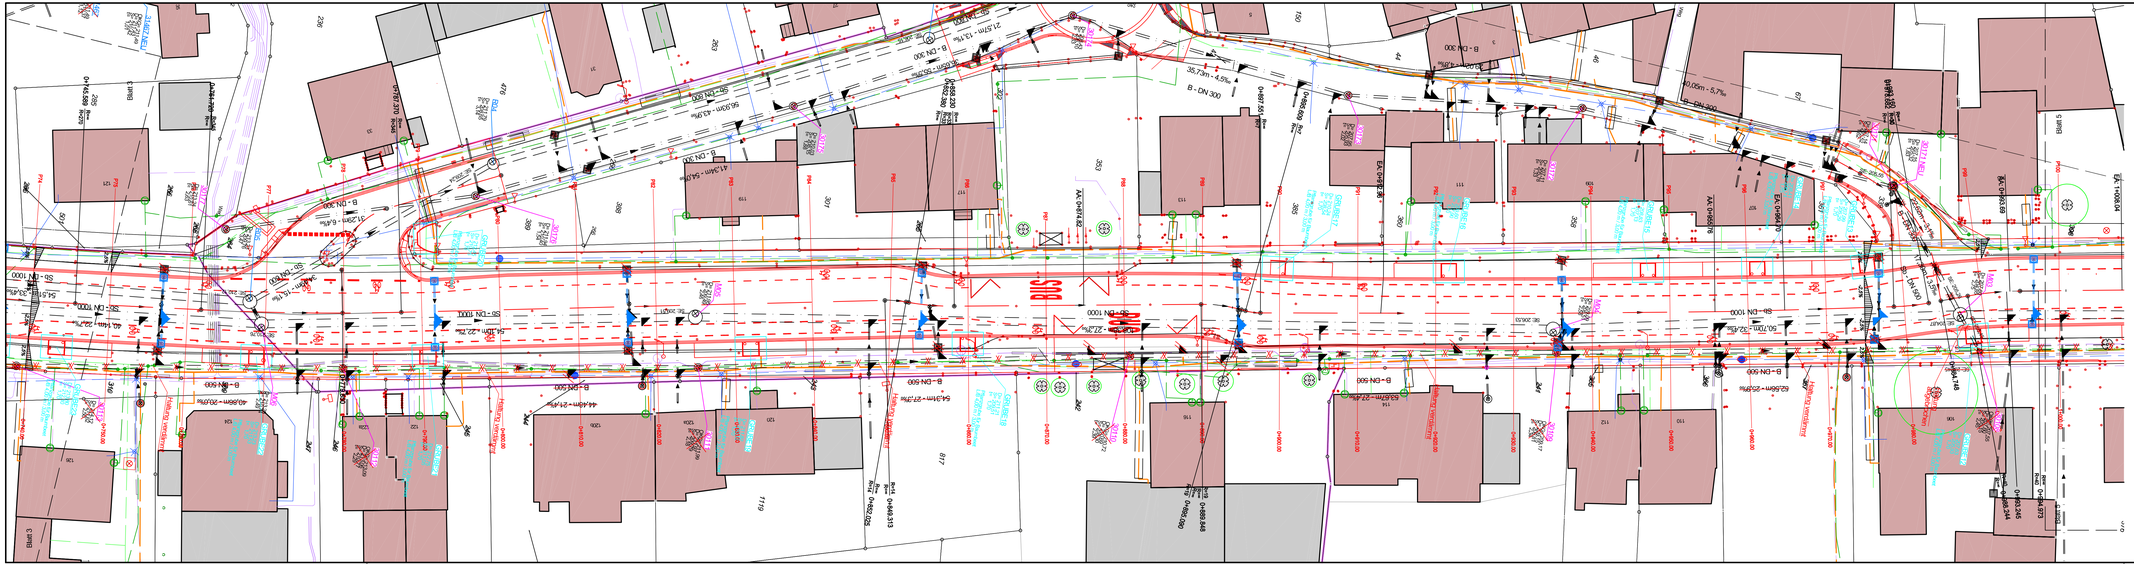

Nur für die Ausschreibung

1 2 3 4 5

Ingenieurbüro
WELLING & Partner
Beratende Ingenieure im Bauwesen

Wasser
Abwasser
Straßenbau
Vermessung

Berufung
Planung
Bauleitung

33142 Bünn
Johannguna 7
Tel. 02951/6827
Fax 02951/6808

Aufgestellt:

Reg.-Nr.:	22341	bearb.: Juni. 2025	ML
Datei:	2234190L4.dwg		
		gez.: Juni. 2025	ML
Plot:	08.06.2026	geprüf.: Juni. 2025	WE

Regionalniederlassung Sauerland - Hochstift

Lanfertsweg 2, 59872 Meschede

Straßen.NRW.
Landesbetrieb Straßenbau Nordrhein-Westfalen

Projekt-Nr.
06-1666

Nr.	Art der Änderung	Datum	Zeichen

Entwurf

Landesbetrieb Straßenbau Nordrhein-Westfalen

Straße: L 734 Abschnitt: 1 Station:

PROJIS-Nr.:

Unterlage / Blatt-Nr.: 8,1/4

Entwässerung Lageplan 4
Stat: 0+740 - 1+000

Maßstab: 1 : 250

Instandsetzung und fahrradfreundliche Umgestaltung der L734 (Hauptstraße)

Entwurfsdatum:
Aufgestellt:

Der Leiter der Regionalniederlassung
Sauerland - Hochstift

i.A.