



Regelquerschnitt RQ 4.1 (Parken links)

von Stat.: 0+620 bis Stat.: 1+272
 > 15,75

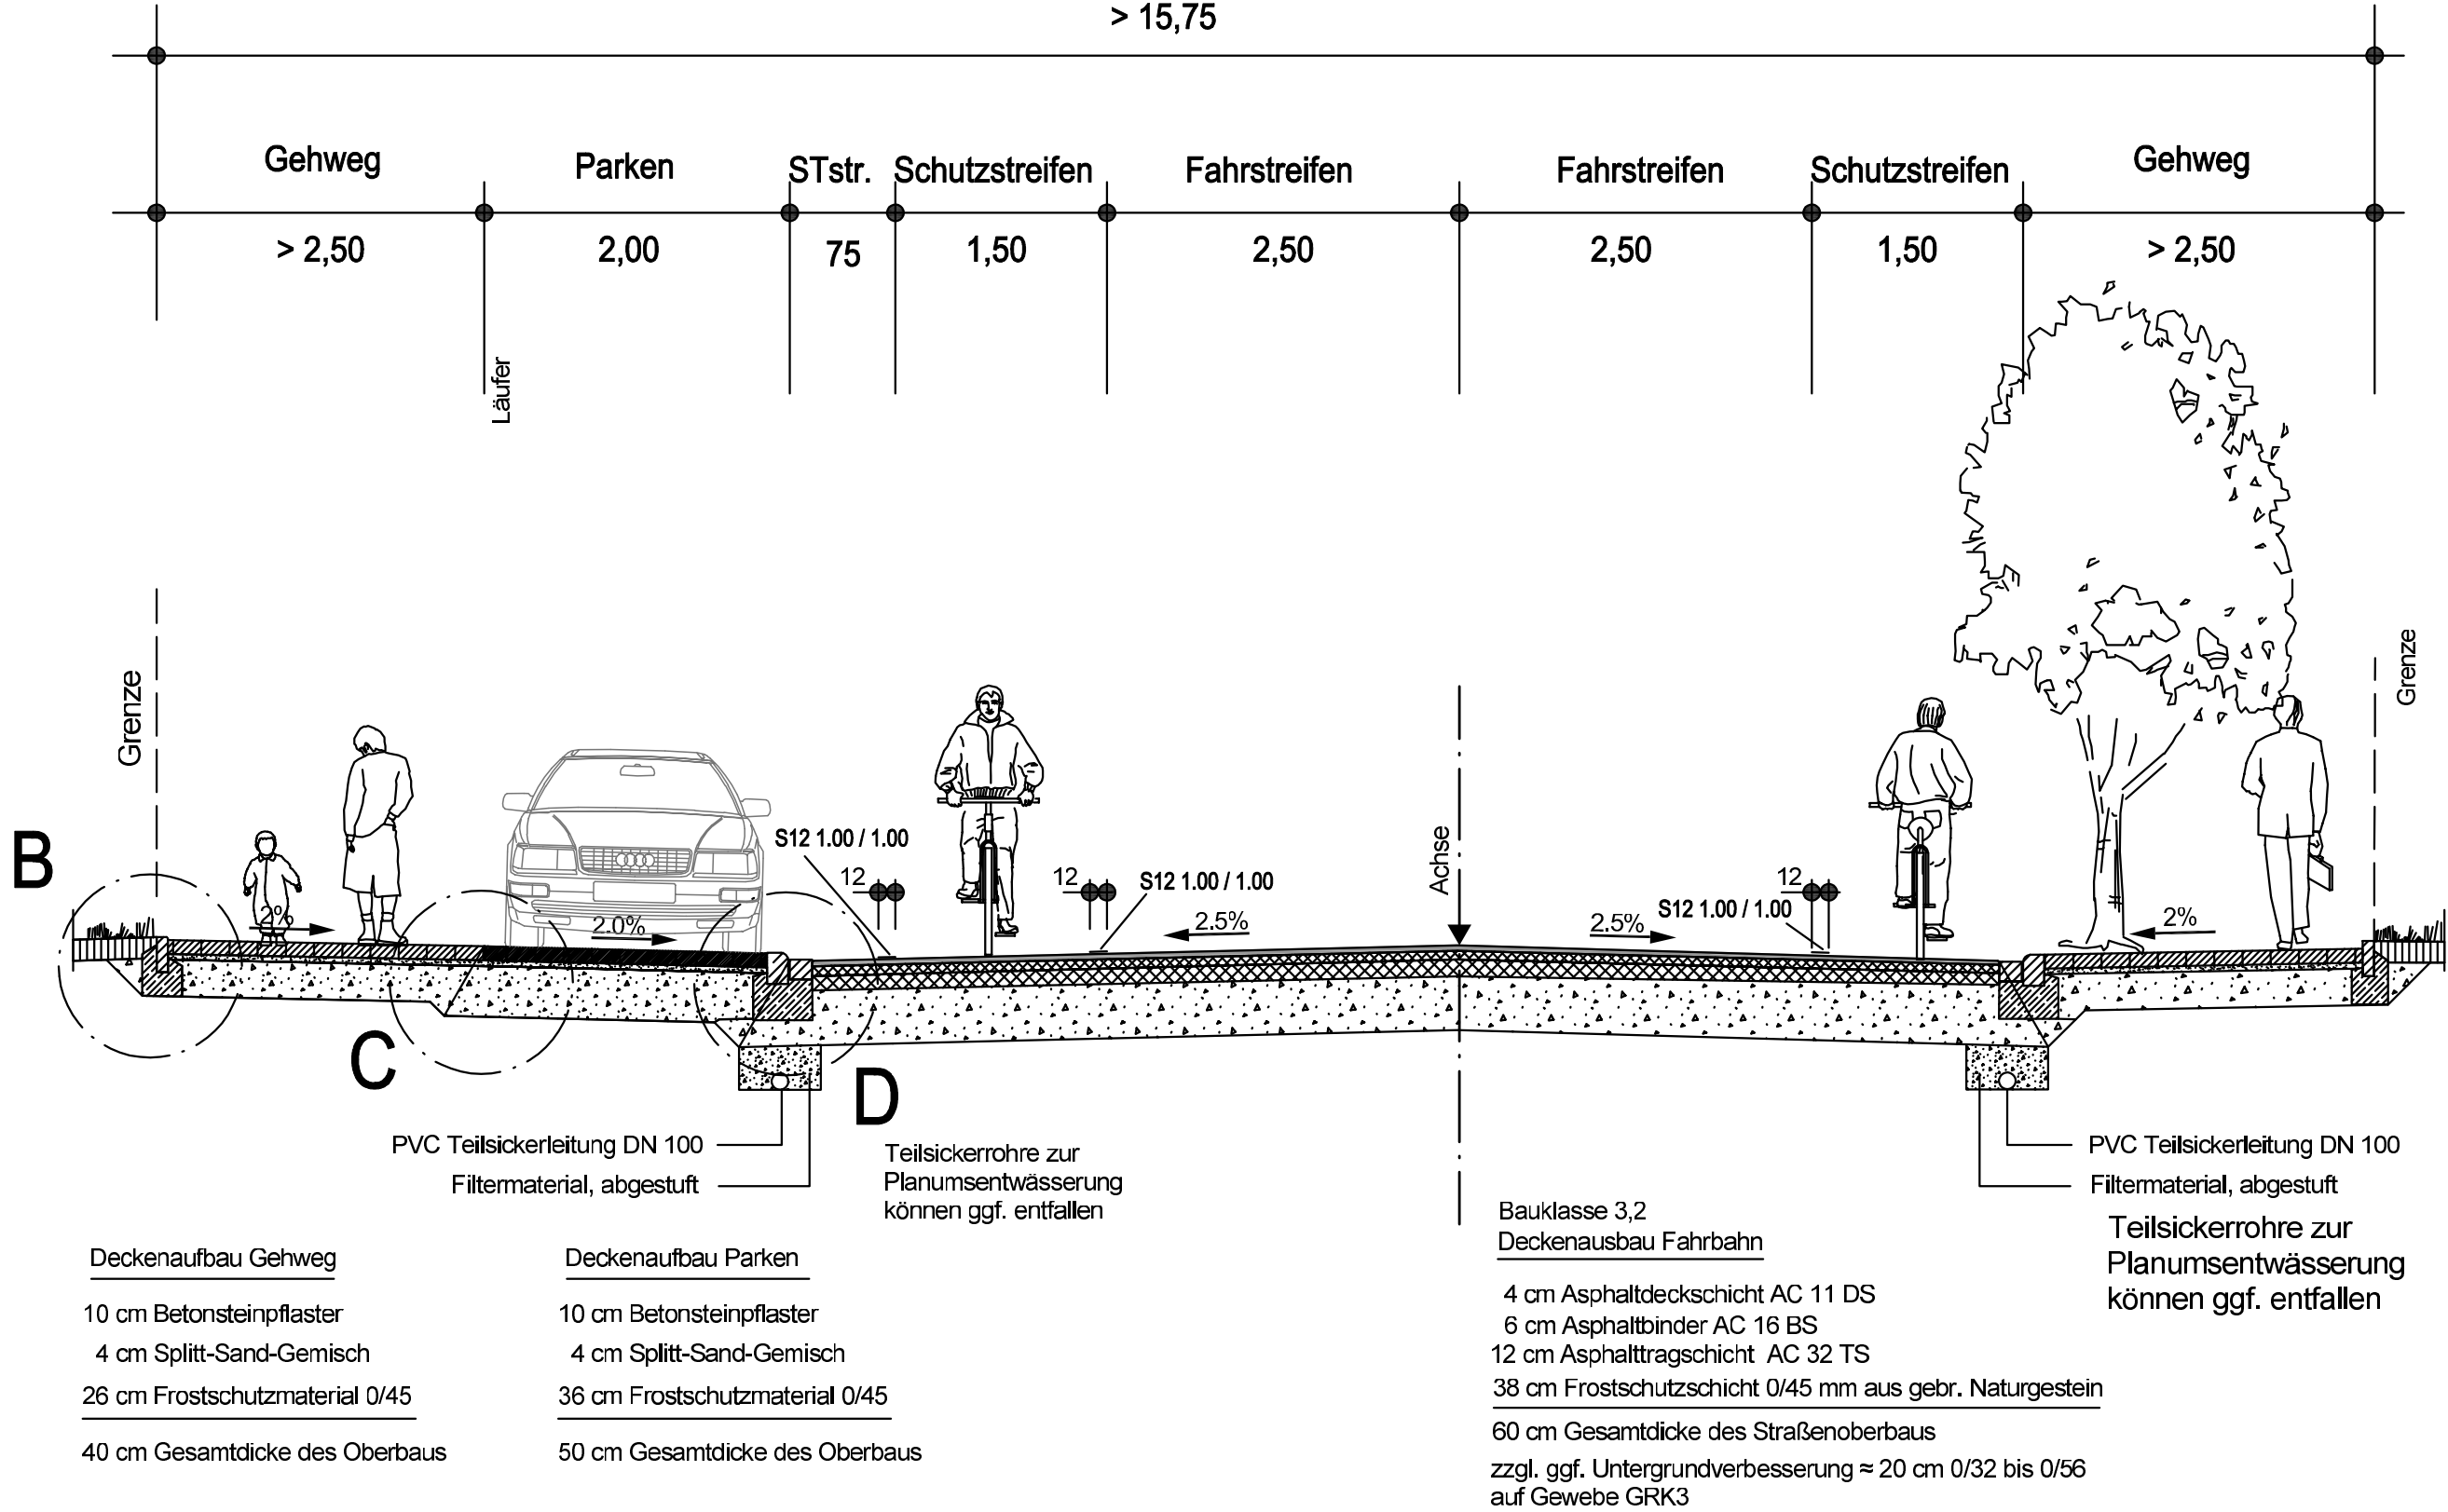


Regelquerschnitt RQ 4.2 (Parken rechts)

von Stat.: 0+620 bis Stat.: 1+272
 > 15,75

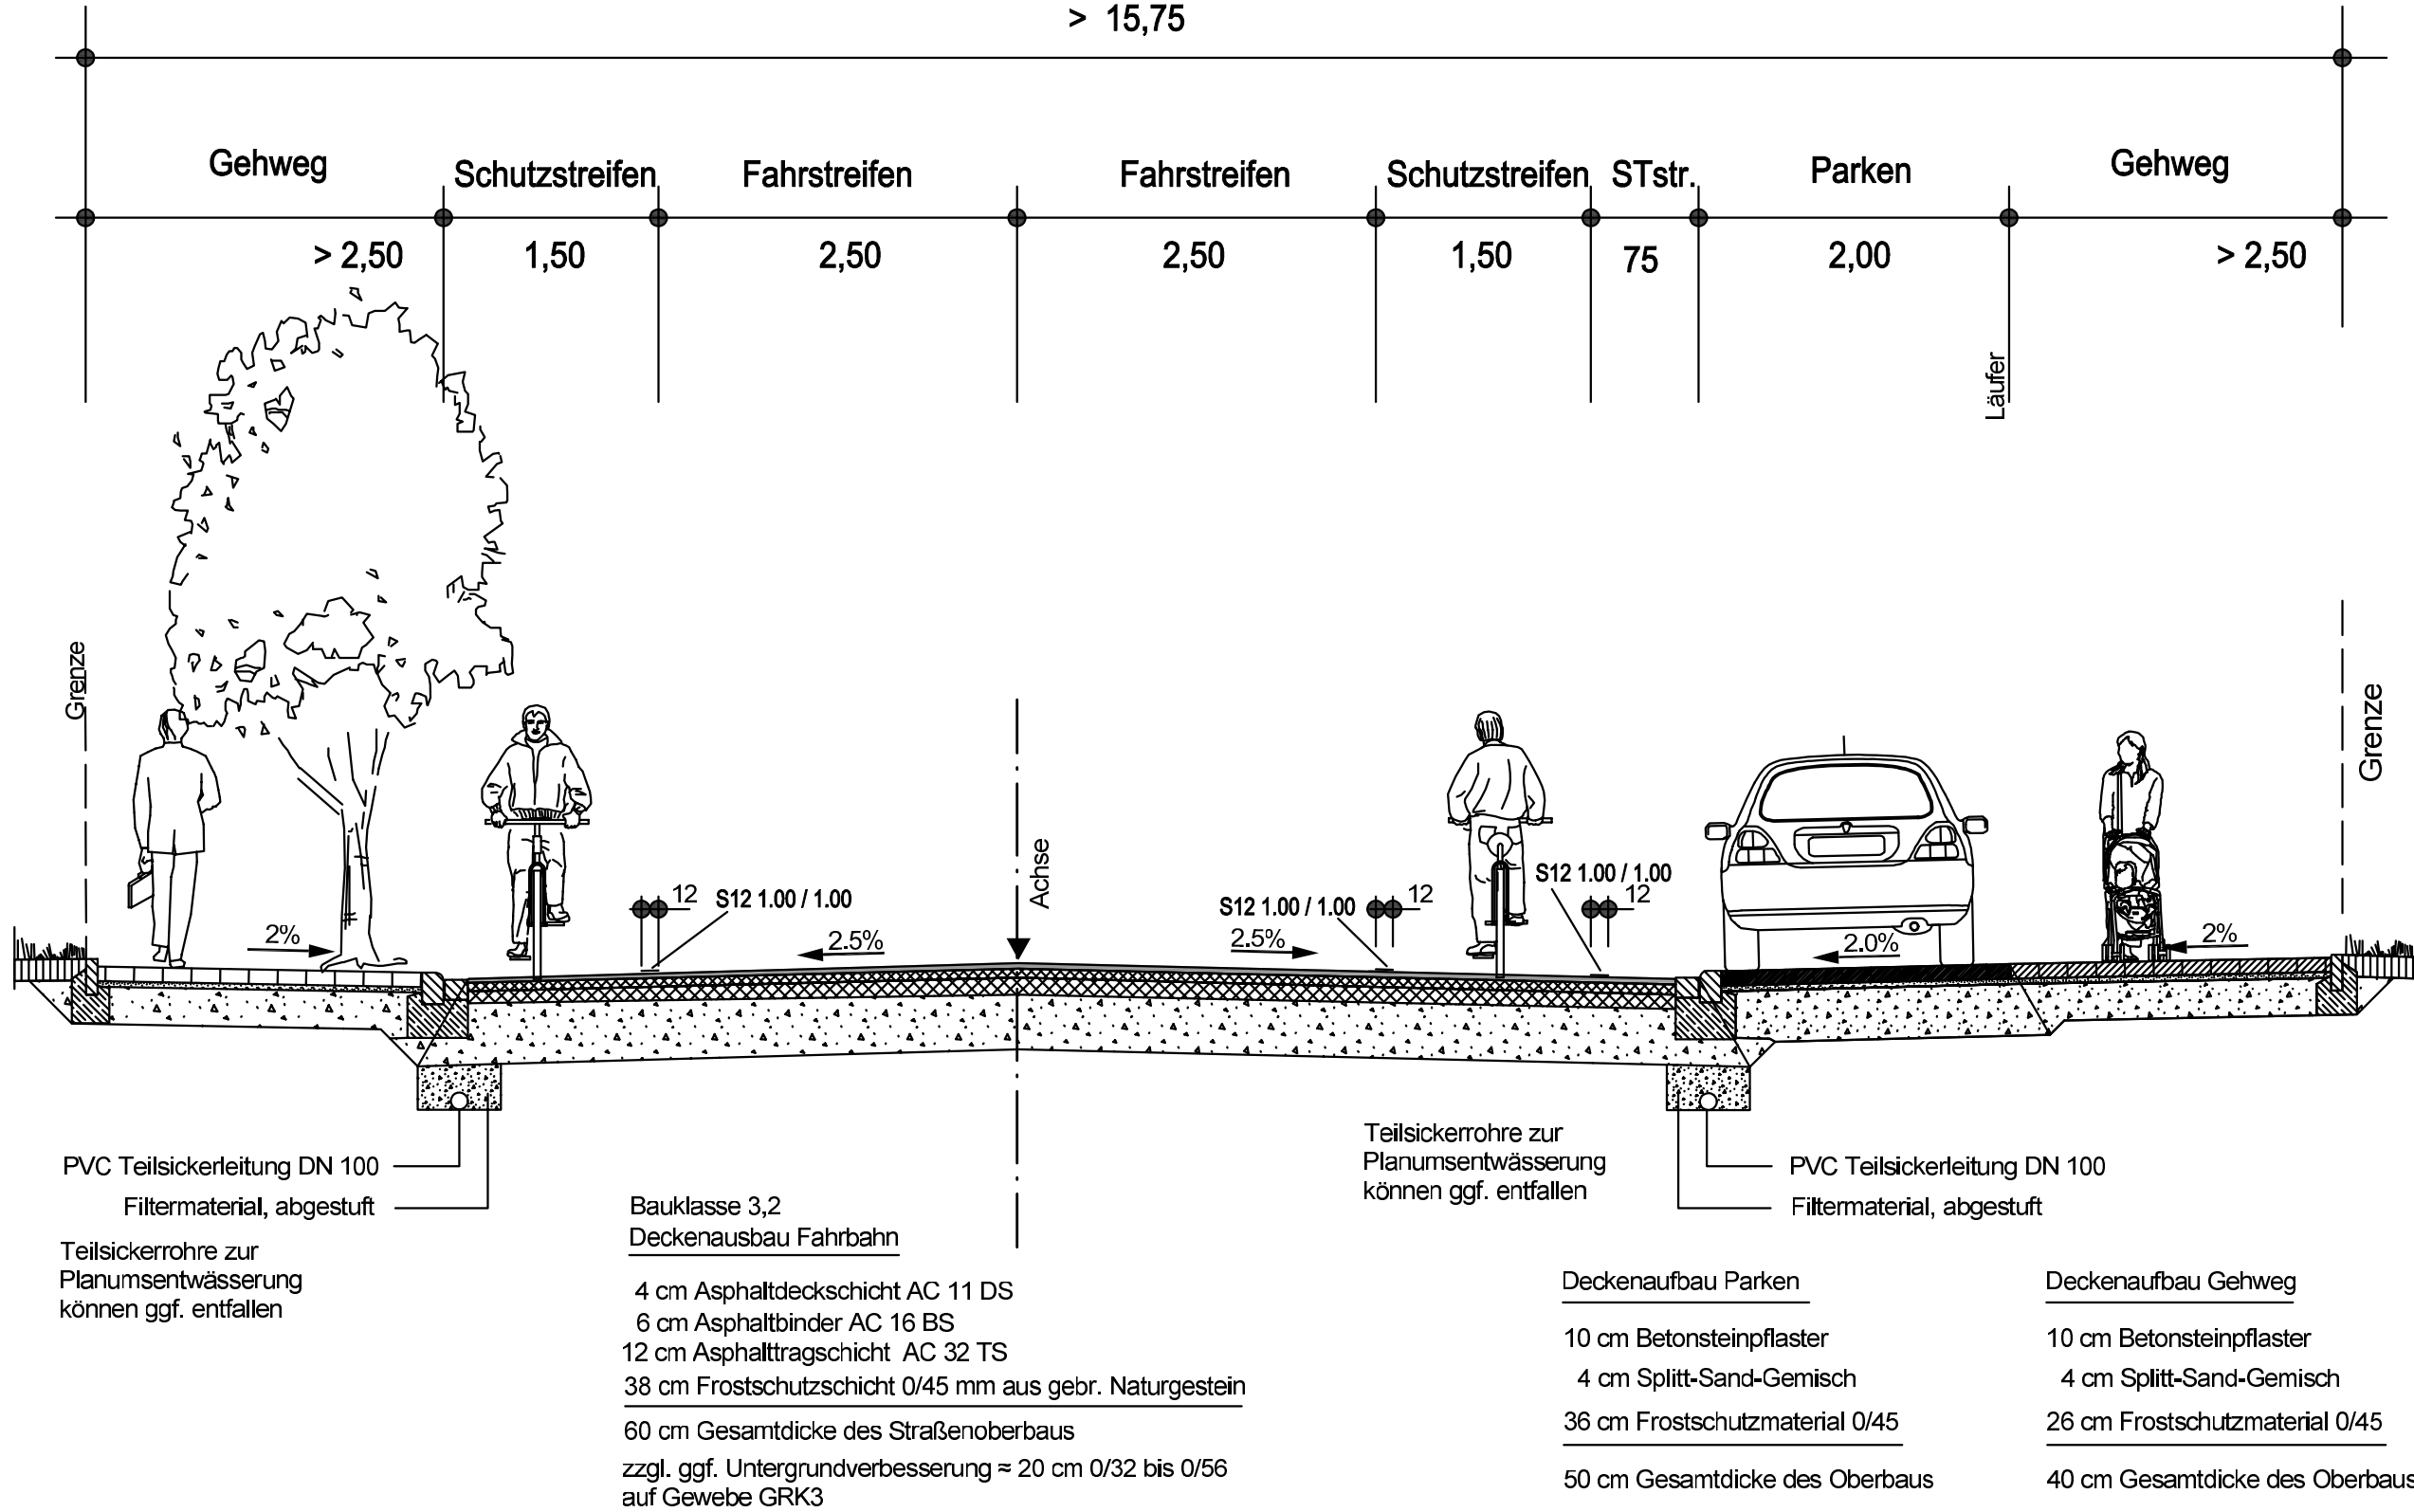

Nur für die Ausschreibung

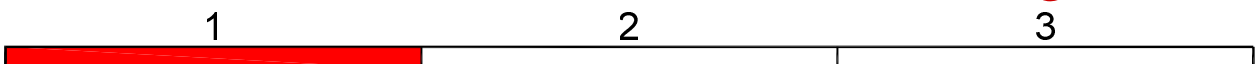

	Ingenieurbüro Welling & Partner Beratende Ingenieure im Bauwesen		Aufgestellt:	
	33142 Büren Jühnggrund 7 Tel. 02951/1827 Fax 02951/6608	Reg. Nr.: 22341 Datei: 22341STRQ.dwg 22341STRQ1.plt 19.06.2025	bearb.: Jun. 2025 BR ges.: Jun. 2025 MS gepr.: Jun. 2025 Wb	

	Regionalniederlassung Sauerland - Hochstift Lanfertsweg 2, 59872 Meschede			
	Projekt-Nr.: 06-1666			

Nr.	Art der Änderung	Datum	Zeichen

Entwurf

Landesbetrieb Straßenbau Nordrhein-Westfalen		Unterlage / Blatt-Nr.: 14 / 1 Regelquerschnitt	
Straße: L 734 Abschnitt 1 Station:		Maßstab: 1 : 50	
PROJIS-Nr.:		Instandsetzung und fahrradfreundliche Umgestaltung der L734 (Hauptstraße)	
Entwurfsdatum: Aufgestellt:			
Der Leiter der Regionalniederlassung Sauerland - Hochstift			
i.A.			