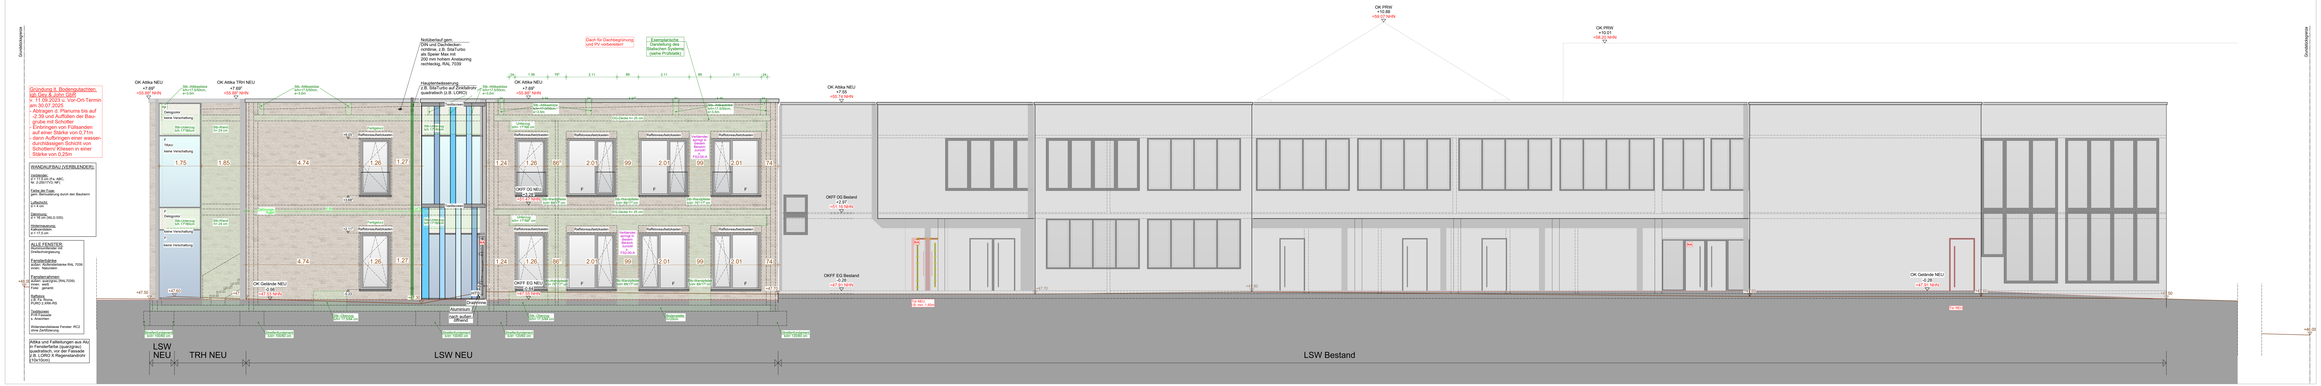

ANSICHT NORD-OST

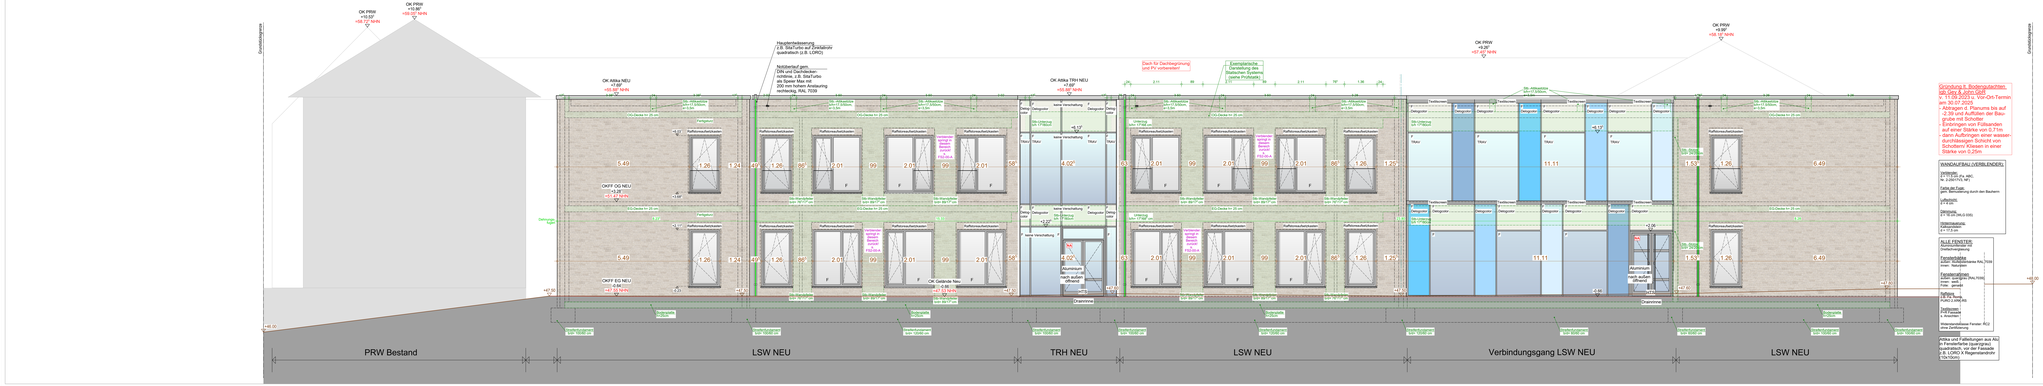

ANSICHT SÜD-OST

LEGENDE:

Material
- Bestand
- Neuerrichtet
- Dachfenster
- Stb Fertigteil
- Beton unbewehrt
- Dämmung
- Leichtbauwand
- Estrich
- Sperrschicht
- Kiesschicht
- Stahl
- Abbruch
- Brandwandbeton (BZ)
- Brandwandbeton (BS)
- Deckenbetonbeton (DI)
- Deckenbeton (DS)
- Wandputzbeton (WD)
- Wandbeton (WS)

Brandschutz
- FBI - Bedeckt
- FSI - Bedeckt
- Brandwand
- FSI Feuerwiderstandsklasse
- Nichtbegehbare Dachfläche
- Feuerlöscher
- 2. Rettungsweg

Abkürzungen
- OK Oberkante
- UK Unterkante
- OKG Oberkante Gelände
- RFB Rohfußboden
- FFB Fertigfußboden
- BRH Brüstungshöhe
- RR Regenfallrohr
- GR Gurtrinne
- FBH Fußbodenheizung
- Rollladen elektrisch
- mech. bz. und schließt

Vermaßung / Linien
- Oberkante Fertigbau
- Oberkante Rohbau
- Unterkante Fertigbau
- Unterkante Rohbau
- Verbindungsmittel Stahlbeton
- Höhe nutzbrh vorhanden
- Höhe nutzbrh geplant
- Vermaßung Durchbrüche
- Vermaßung Aussteu.
- Baugrenze
- Bestriche
- Achse
- Schnittlinie
- Schmutzwasser
- Schmutzwasser Bestand
- Regenwasser
- Regenwasser Bestand
- Mischwasser
- Mischwasser Bestand
- Heizungsleitung
- Zuluft
- Abluft

ZU BEACHTEN:

Gültig für die Rohbauausführung sind nur die Architektenwerkpläne M. 1:50
Änderungen, die die allgemeine Bauausführung betreffen, werden nur in diese Pläne eingetragen.

Die Ausführungspläne sind nur gültig in Verbindung mit Statik, Bewehrungsplänen, Wärmeschutznachweis und Baugrunduntersuchung.
Die Angaben der Fachplaner für Haustechnik, Elektro, Sonderanlage sind die Vorgaben nach EnEV zu beachten.
Unebenheiten der Rohbauwände sind zu verputzen.
Ein Bodengutachten wird ausdrücklich empfohlen.

Maße sind vom ausführenden Unternehmen eigenverantwortlich zu prüfen, auch am Bau.
Maße dürfen nicht abgegriffen werden.
Maße dürfen aus der Zeichnung nicht abgegriffen werden.

Alle Brüstungs-, Vorlagen- und Öffnungsmaße beziehen sich auf OKFF.
Abmessungsänderungen und Verbindungen der Installationsschächte dürfen erst nach Montage und Abnahme der Haustechnik erstellt werden.

Angrenzende Gewerke und bestehende Bauteile sind vor Verunreinigung und Beschädigung zu schützen.

Die fertigungstechnisch und bauphysikalisch bestimmenden Angaben zur Konstruktion und Funktion sind vom Unternehmer vorarbeitsrücht nachzuprüfen. Ebenso die Übereinstimmung der vom Planer angegebenen Zwangsmaße. Sämtliche sonstigen Unstimmigkeiten sind der Bauleitung unverzüglich mitzuteilen.

Der Entwurf ist geistiges Eigentum des Planers und urheberrechtlich geschützt. Vervielfältigungen und Weitergabe an Dritte erfolgt nur mit ausdrücklicher Genehmigung des Planverfassers.
Bei Mißbrauch beiden rechtliche Schritte vorbehalten.

ARCHITEKT

GRUNDSTÜCK: GEMARKUNG: Wettringen, FLUR: 24, FLST: 457

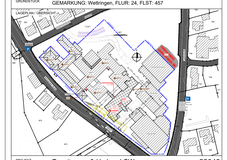

PROJEKT	Erweiterung & Umbau LSW 22043 WILLY-BRANDT-STRASSE 2 48493 WETTRINGEN
BAUHERR	GEMEINDE WETTRINGEN Kirchstraße 19 48493 Wettringen
LEISTUNGSPHASE	AUSFÜHRUNGSSPLANUNG
ZEICHNUNG	ANSICHT NORD-OST u. SÜD-OST
TYP	
MAßSTAB	1:50
GEZEICHNET	
DATUM	
PLAN	ANO ASO
BLATT	00
INDEX	B

H55 = 841 = 1:100 (1:200?)
Hüpker GbR