


System-Ansicht, b=315 cm

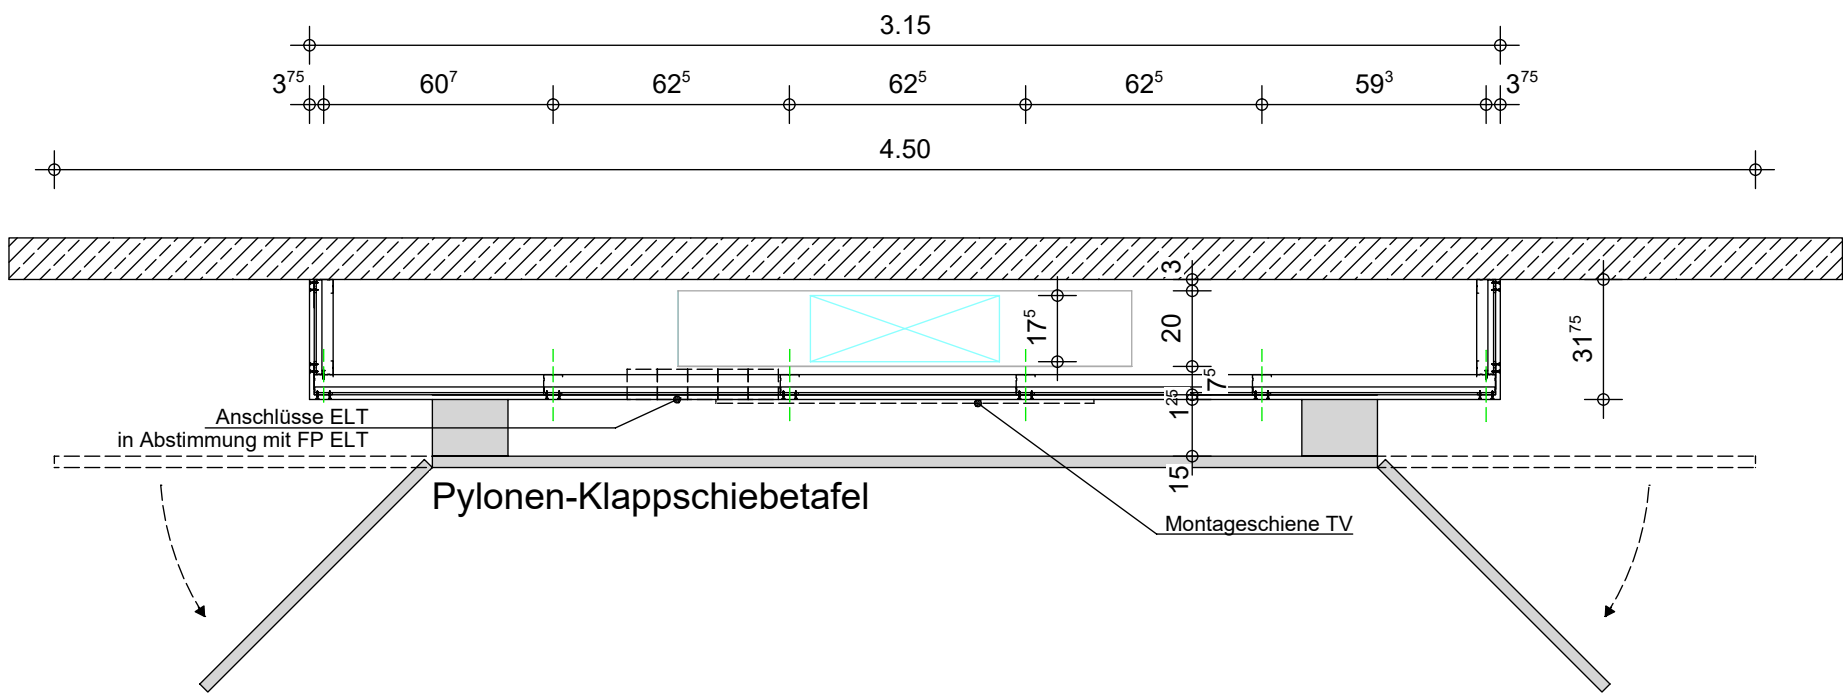

System-Grundriss, b=315 cm

ZU BEACHTEN:

Gültig für die Rohbauausführung sind nur die Architektenwerkpläne M. 1:50!
Änderungen, die die allgemeine Bauausführung betreffen, werden nur in diese Pläne eingetragen.

Die Ausführungspläne sind nur gültig in Verbindung mit Statik, Bewehrungsplänen, Wärmeschutznachweis und Baugrunduntersuchung.
Bei der Ausführung aller Bauteile einschließlich Heizungsanlage sind die Vorgaben nach EnEV zu beachten.
Innenliegende Räume werden mechanisch be- und entlüftet.
Ein Bodengutachten wird ausdrücklich empfohlen.

Maße sind vom ausführenden Unternehmen eigenverantwortlich zu prüfen, auch am Bau.
Differenzen sind der Bauleitung anzuzeigen.
Maße dürfen aus der Zeichnung nicht abgegriffen werden.

Alle Brüstungs-, Vorlagen- und Öffnungsmasse beziehen sich auf OKFF.
Abmauerungen und Verkleidungen der Installationsschächte dürfen erst nach Montage und Abnahme der Haustechnik erstellt werden.

Angrenzende Gewerke und bestehende Bauteile sind vor Verunreinigung und Beschädigung zu schützen.


Die fertigungstechnisch und bauphysikalisch bestimmenden Angaben zur Konstruktion und Funktion sind vom Unternehmer verantwortlich nachzuprüfen. Ebenso die Übereinstimmung der vom Planer angegebenen Zwangsmaße. Sämtliche sonstigen Unstimmigkeiten sind der Bauleitung unverzüglich mitzuteilen.

Der Entwurf ist geistiges Eigentum des Planers und urheberrechtlich geschützt. Vervielfältigungen und Weitergabe an Dritte erfolgt nur mit ausdrücklicher Genehmigung des Planverfassers. Bei Mißbrauch bleiben rechtliche Schritte vorbehalten.

Aufbau Vorne:
GK-Patte 1,25 cm
OSB-Platte 1,5 cm (Wandverstärkung)
CW 75-Profil

Aufbau Seiten:
GK-Platte 1,25 cm
CW 75-Profil

Q			
P			
O			
N			
M			
L			
K			
J			
I			
H			
G			
F			
E			
D			
C			
B			
A	22.12.2025	PLAN ÜBERARBEITET	le
0	16.10.2025	PLAN ERSTELLT	jc
INDEX	DATUM	ÄNDERUNGEN/ERGÄNZUNGEN	NAME

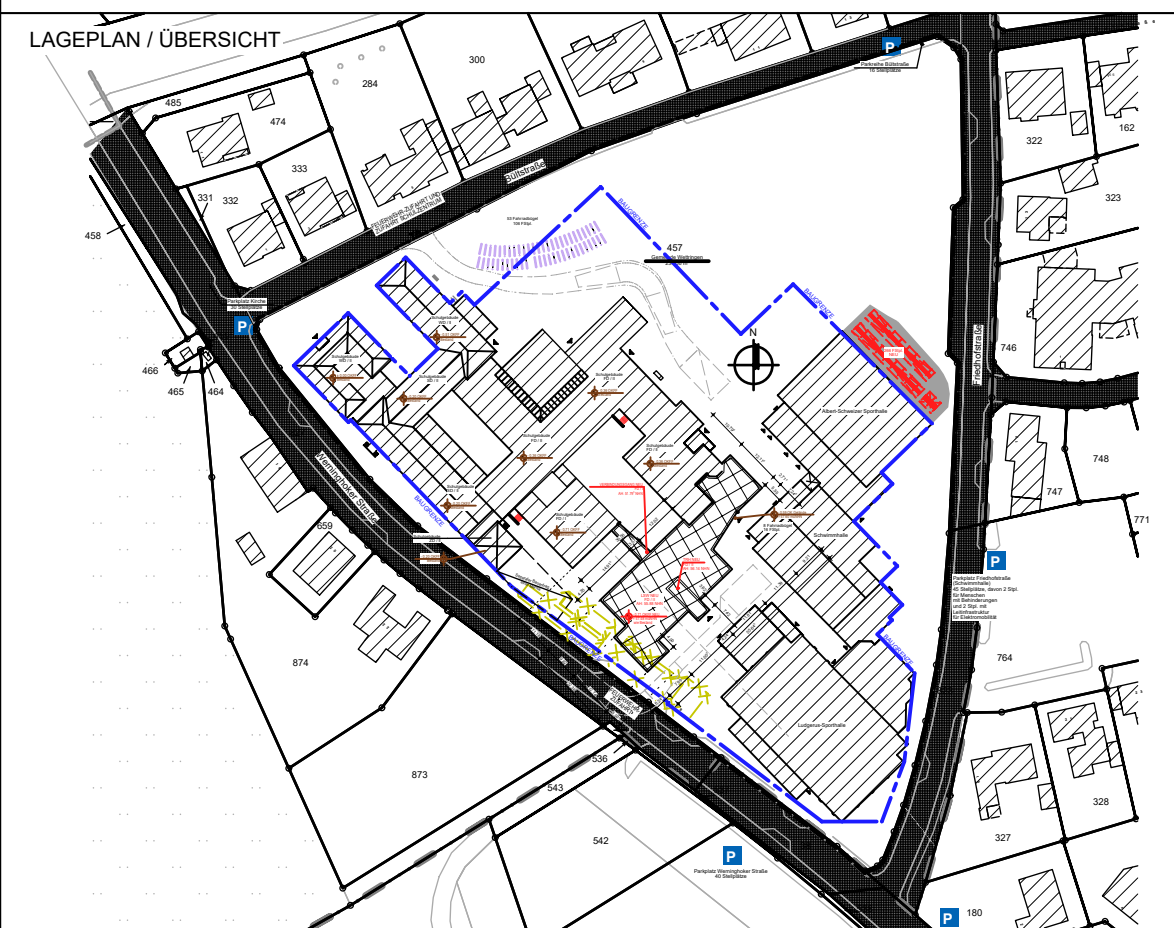ARCHITEKT			
GRUNDSTÜCK			
GEMARKUNG: Wettringen, FLUR: 24, FLST: 457			
LAGEPLAN / ÜBERSICHT			
			
PROJEKT		22043	
Erweiterung & Umbau LSW BÜLTSTRASSE 2 48493 WETTRINGEN			
BAUHERR			
GEMEINDE WETTRINGEN Kirchstraße 19 48493 Wettringen			
LEISTUNGSPHASE		AUSFÜHRUNGSPLANUNG	
ZEICHNUNG		SYSTEMPLANUNG QUELLLUFTWAND TAFELN	
926			
MASSTAB	1:20	PLAN	BLATT
GEZEICHNET		D-06	00
DATUM			
		A	