




MUSTER
MATT/GLÄNZEND

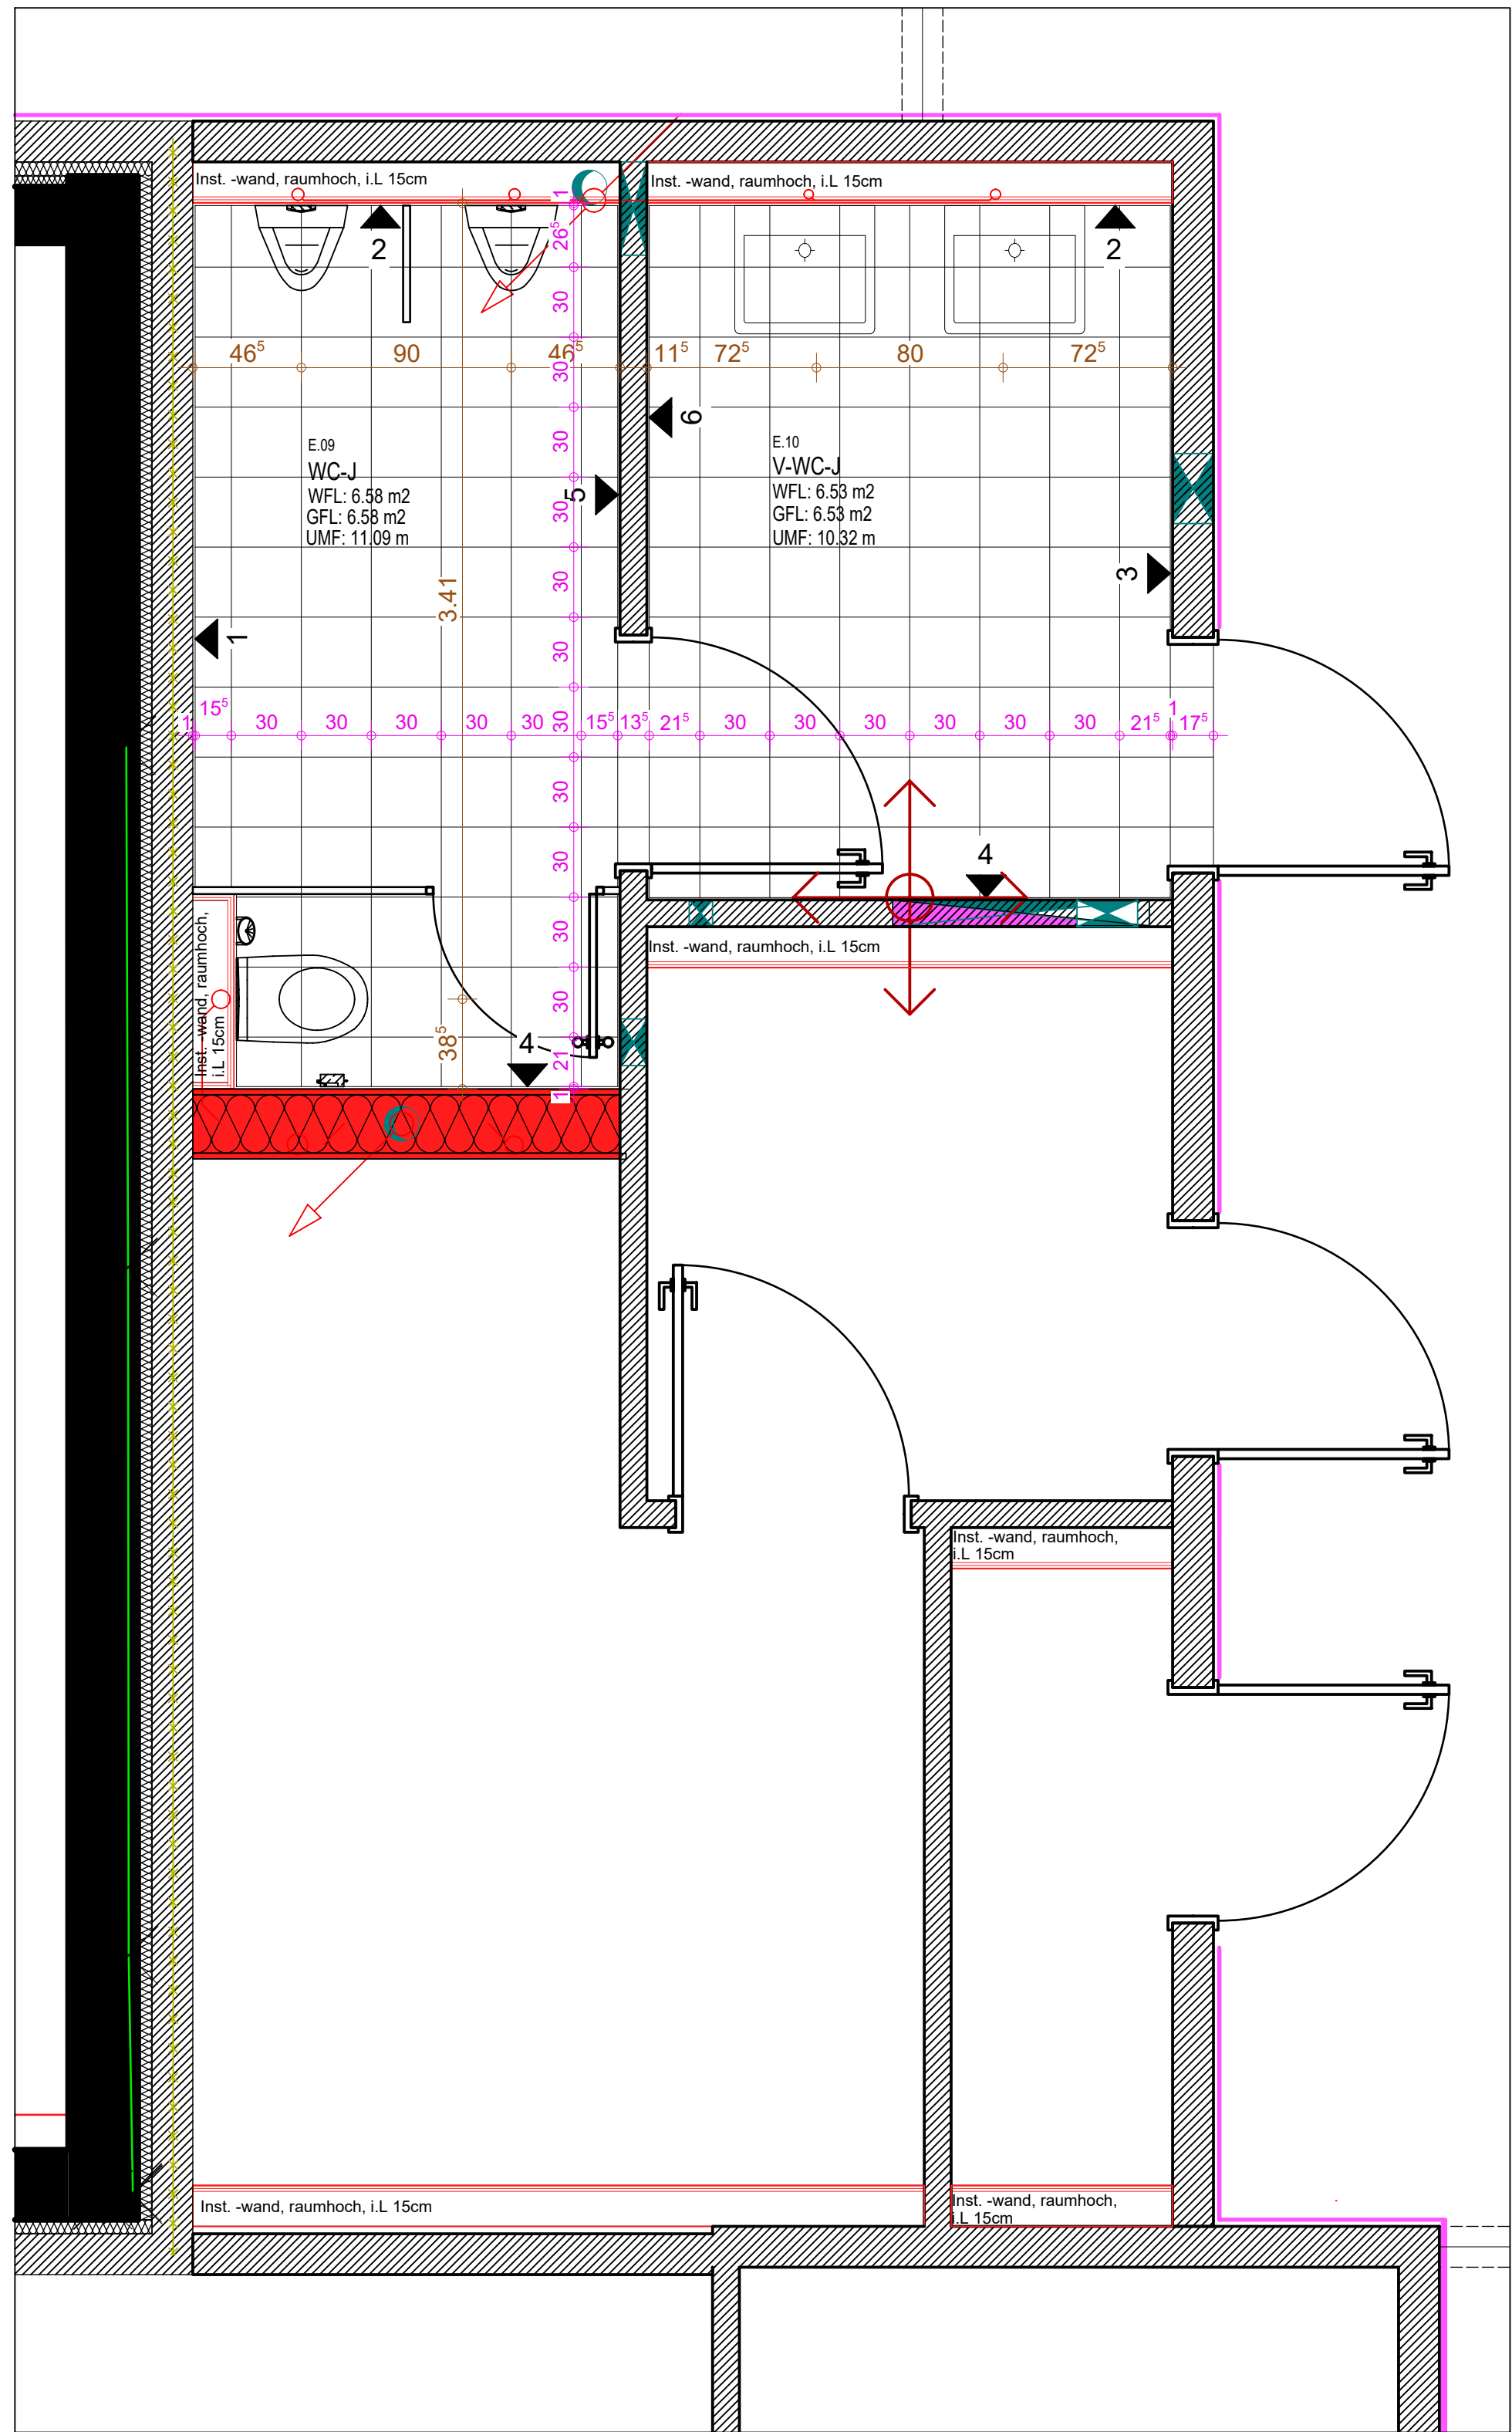


GRUNDRISS WC ANLAGE EG TEIL 1

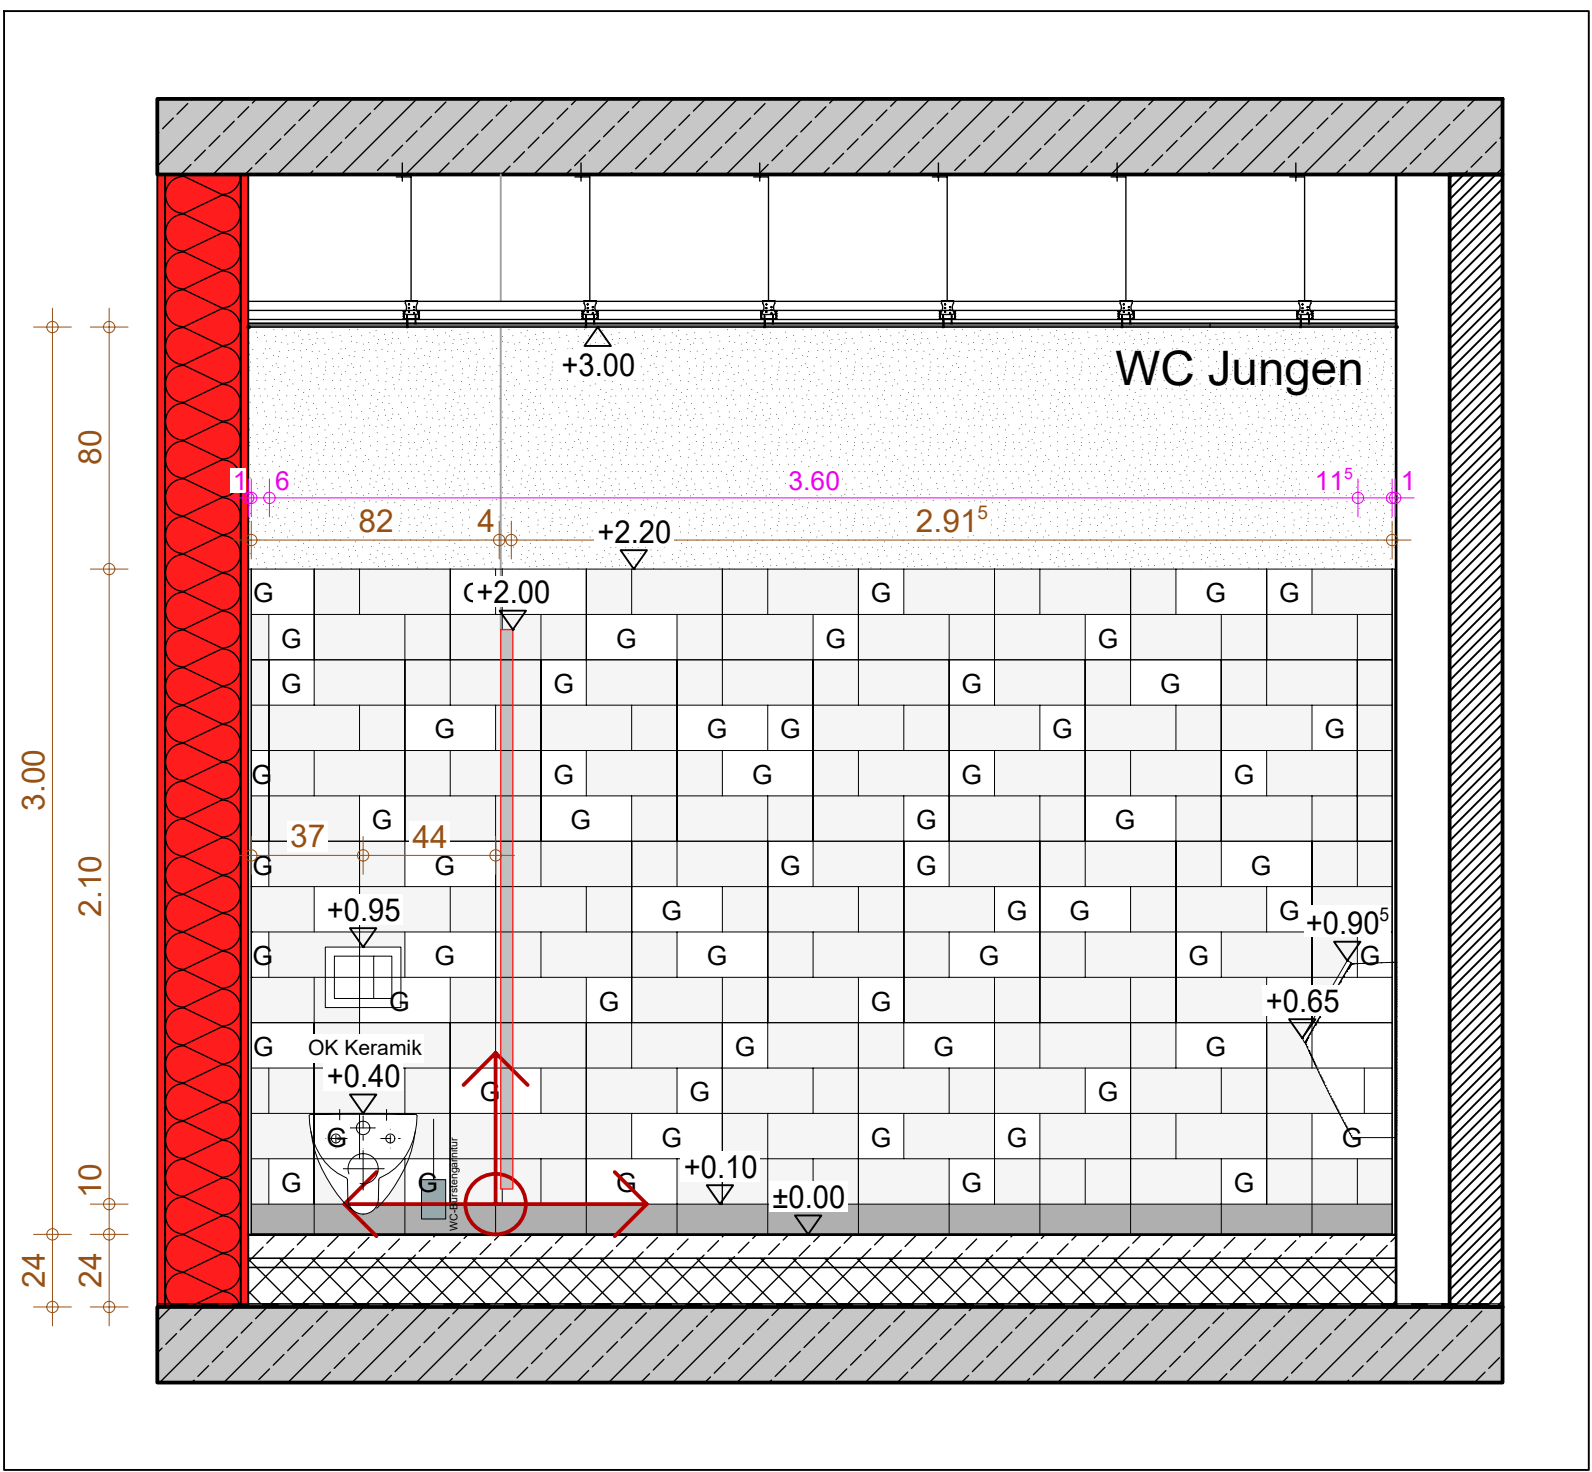


ANSICHT 1

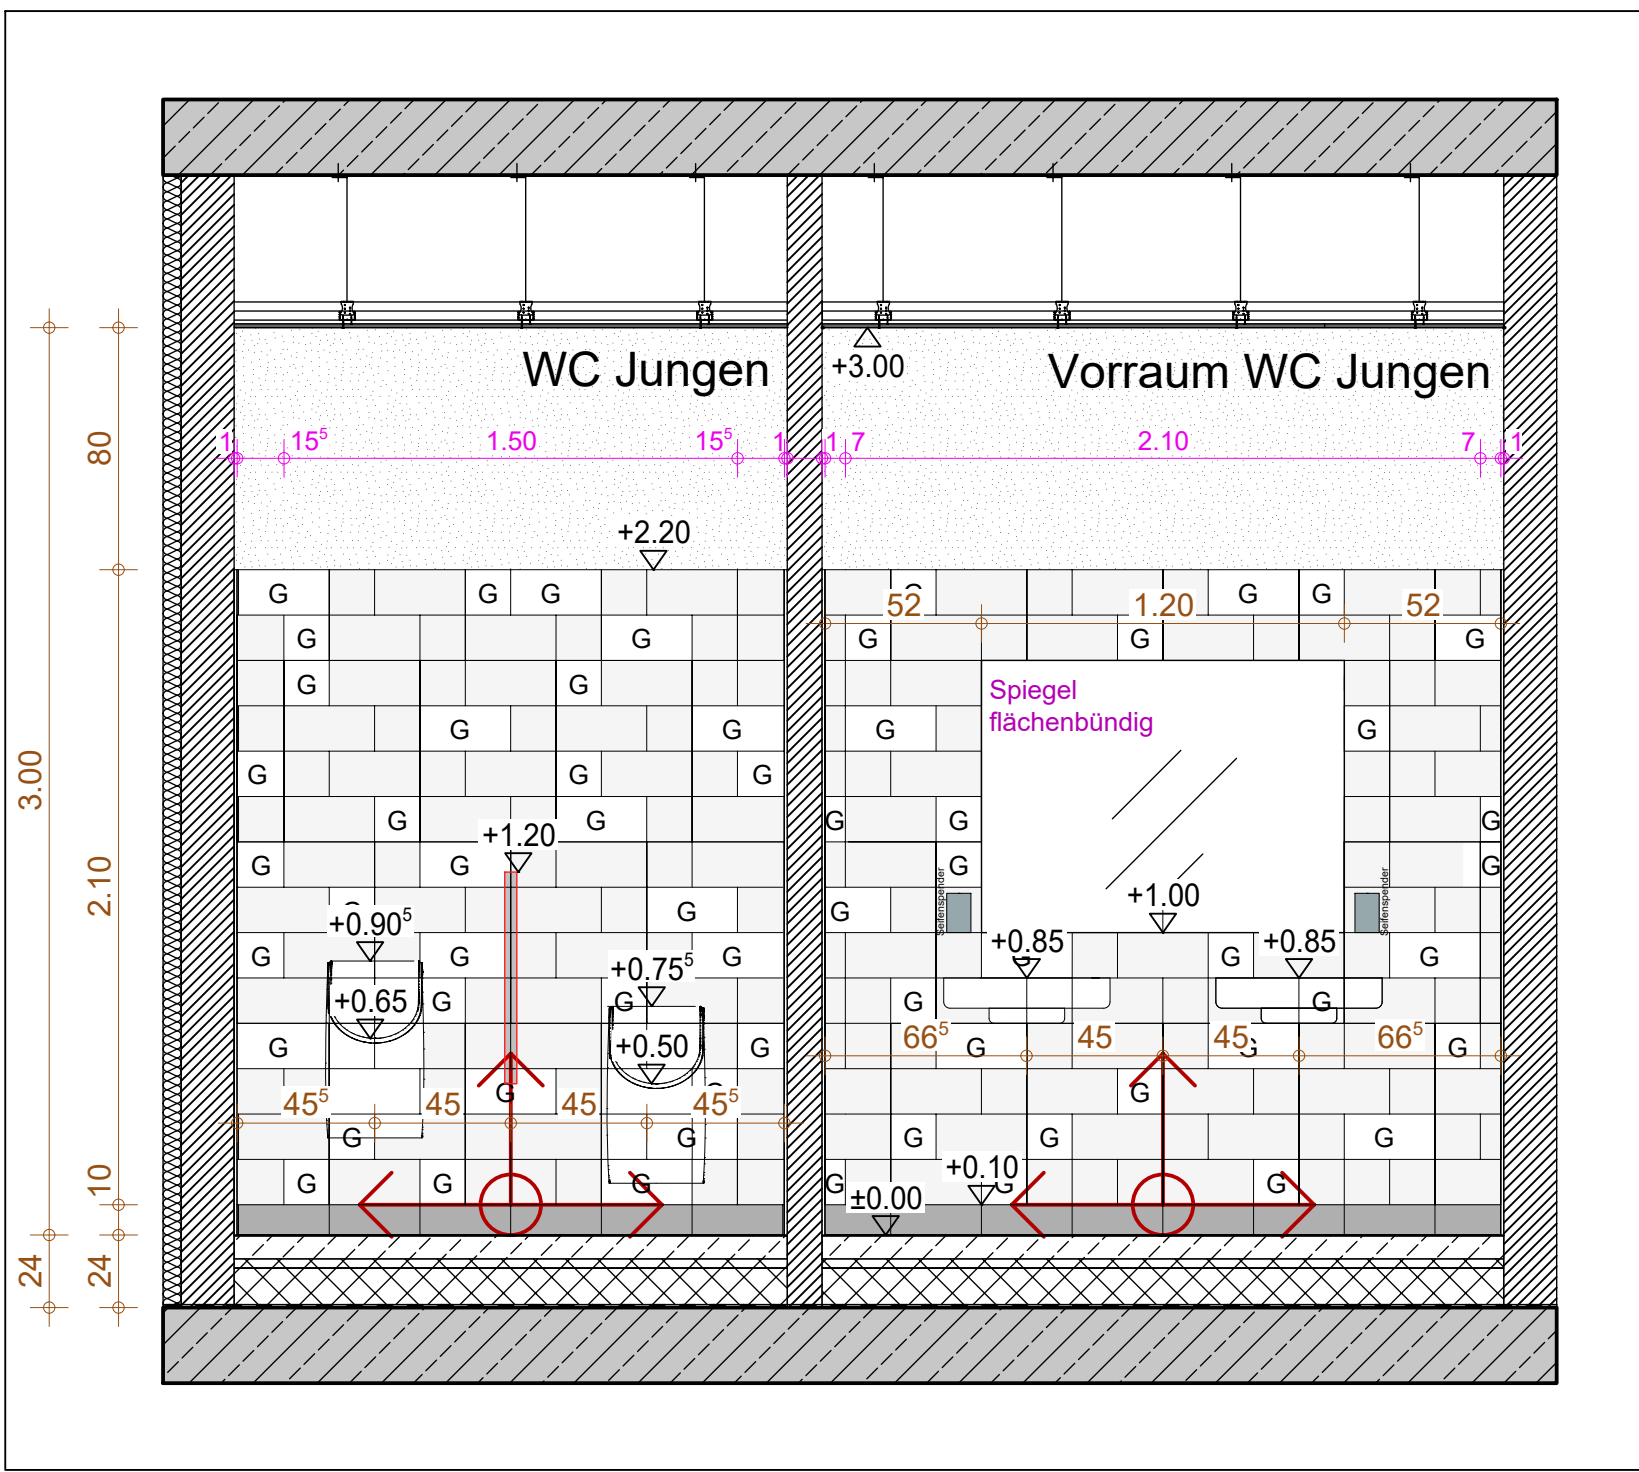


ANSICHT 2

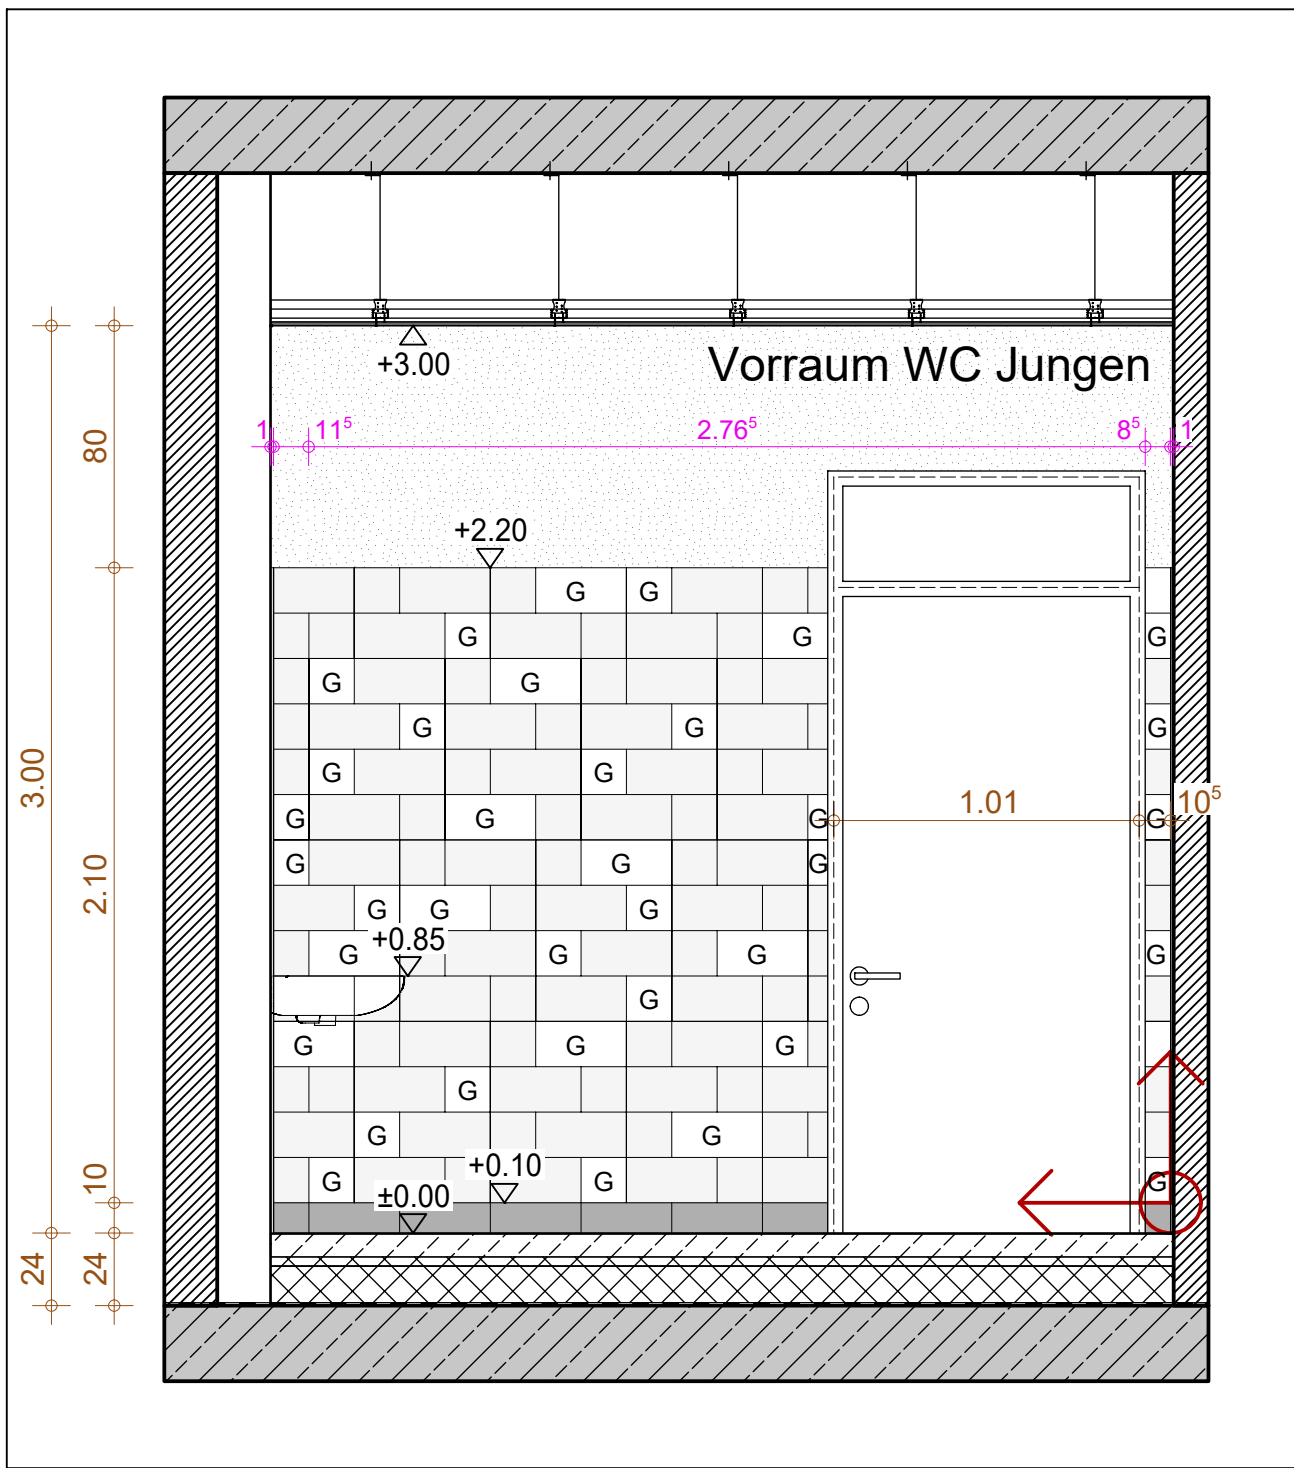


ANSICHT 3

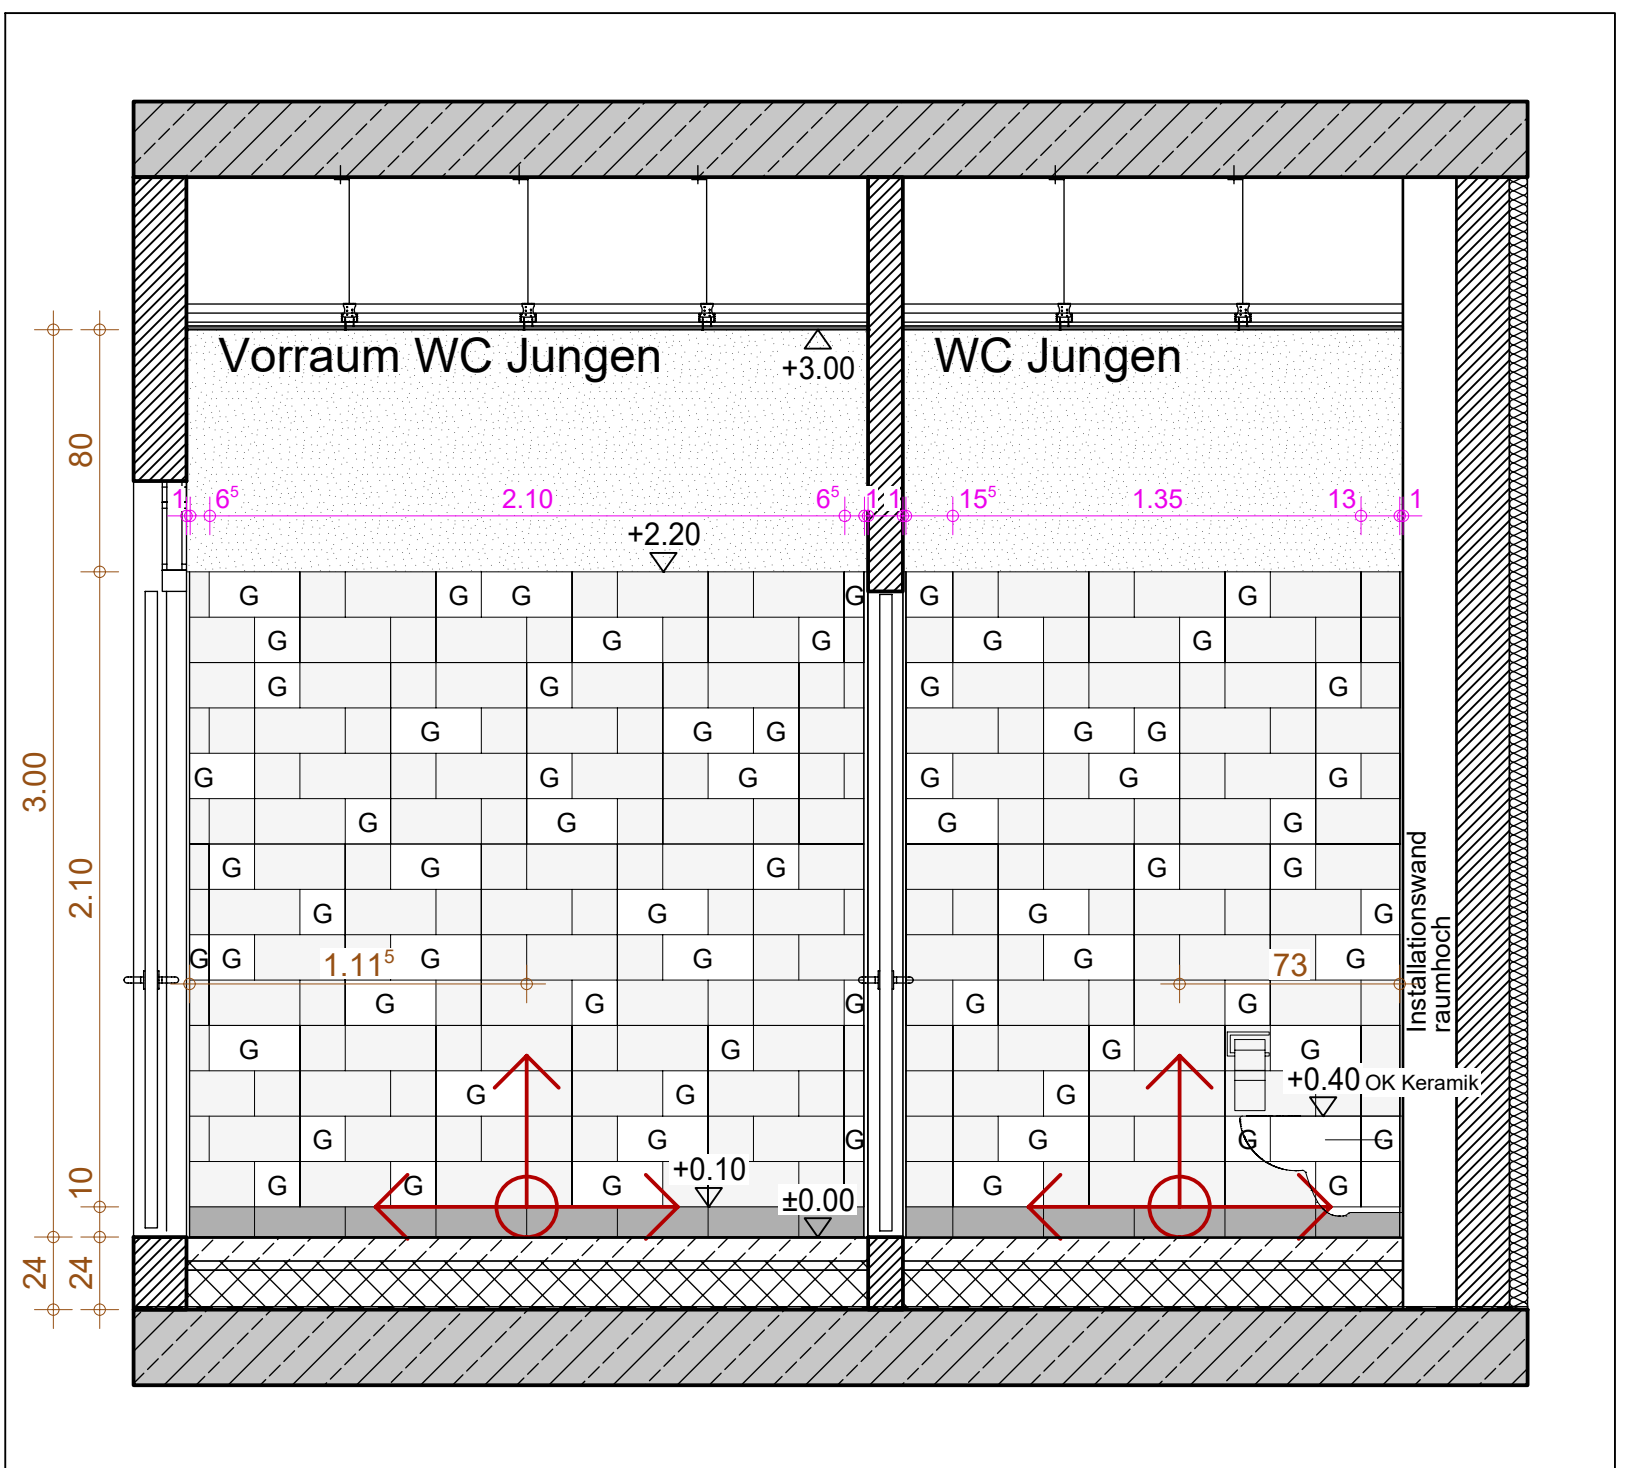

ANSICHT 4

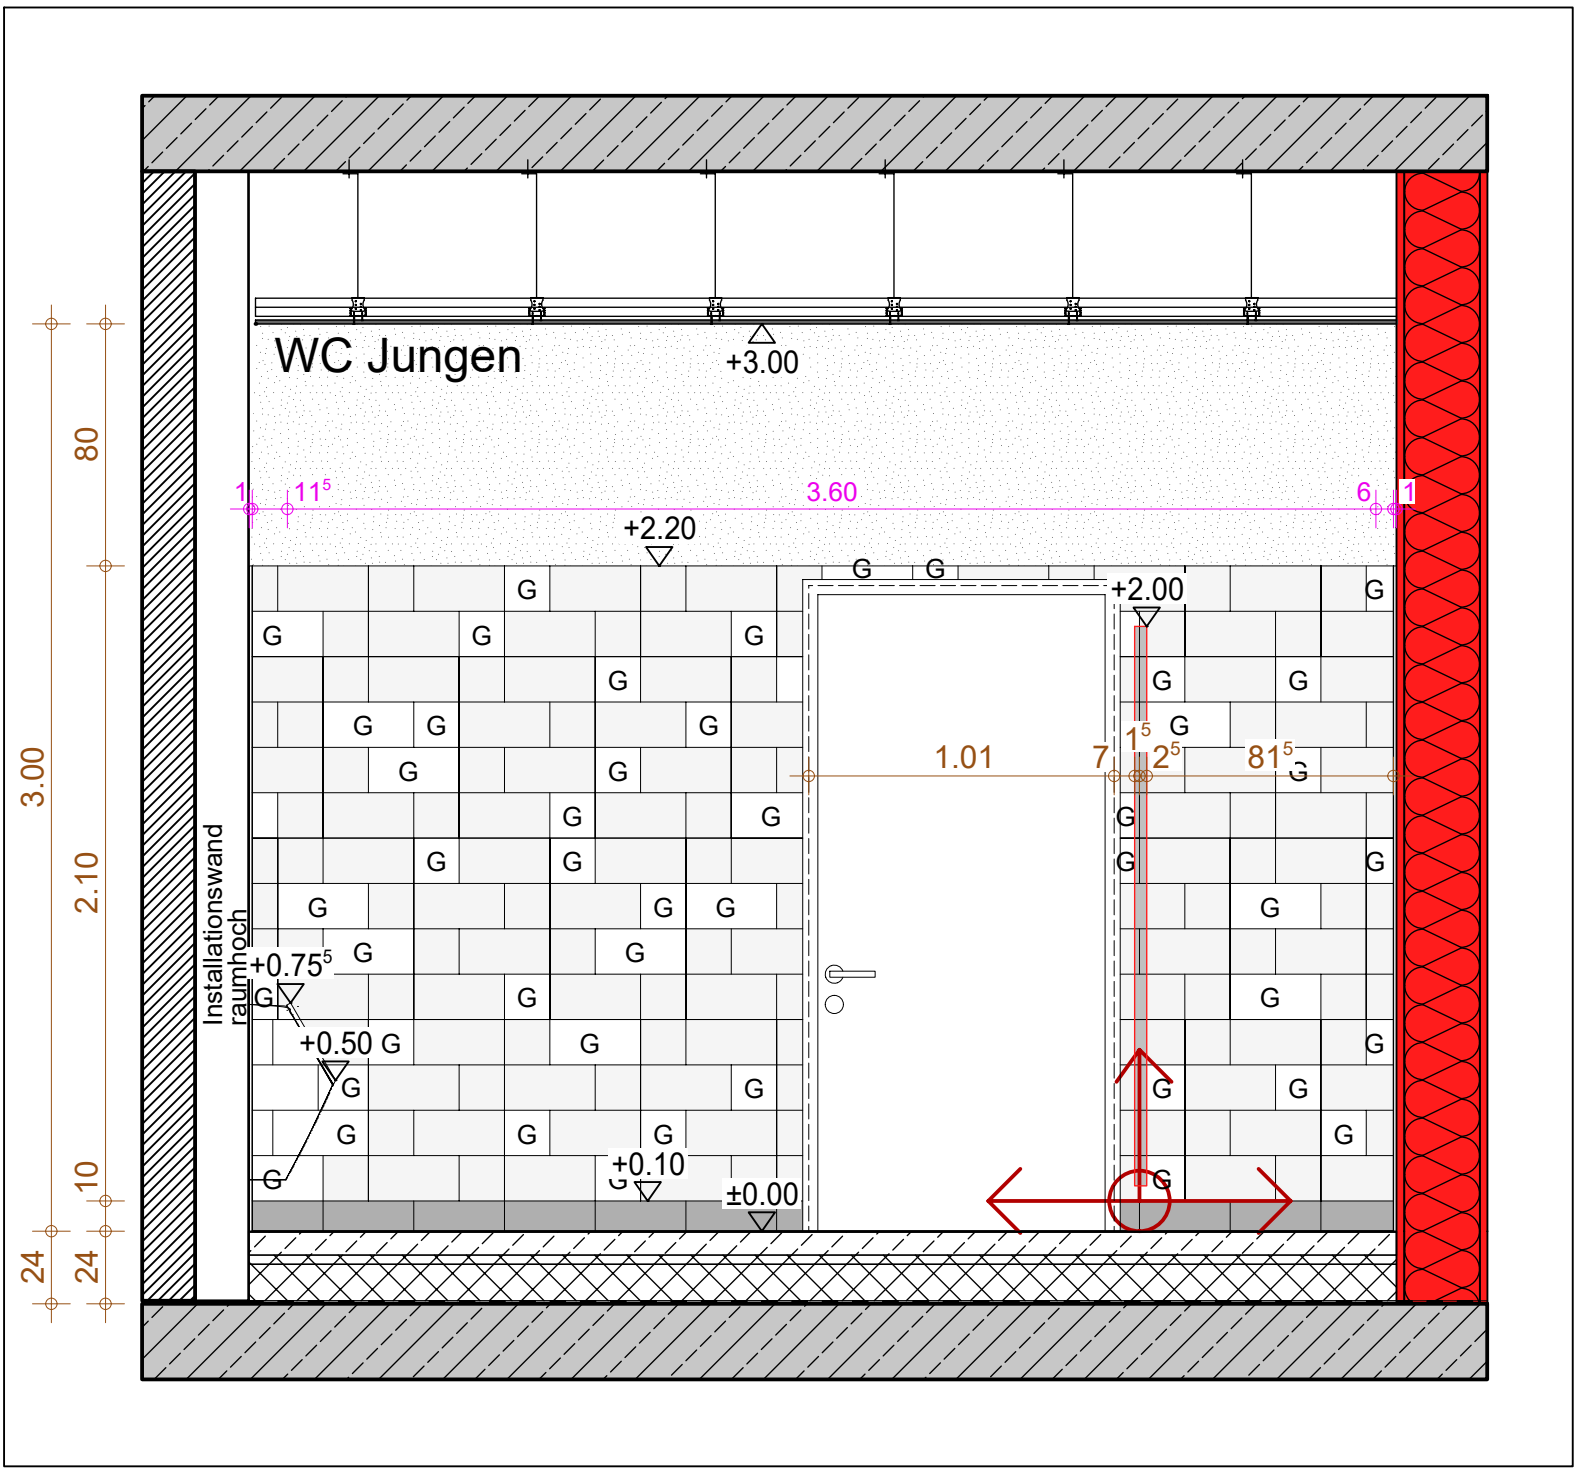

ANSICHT 5

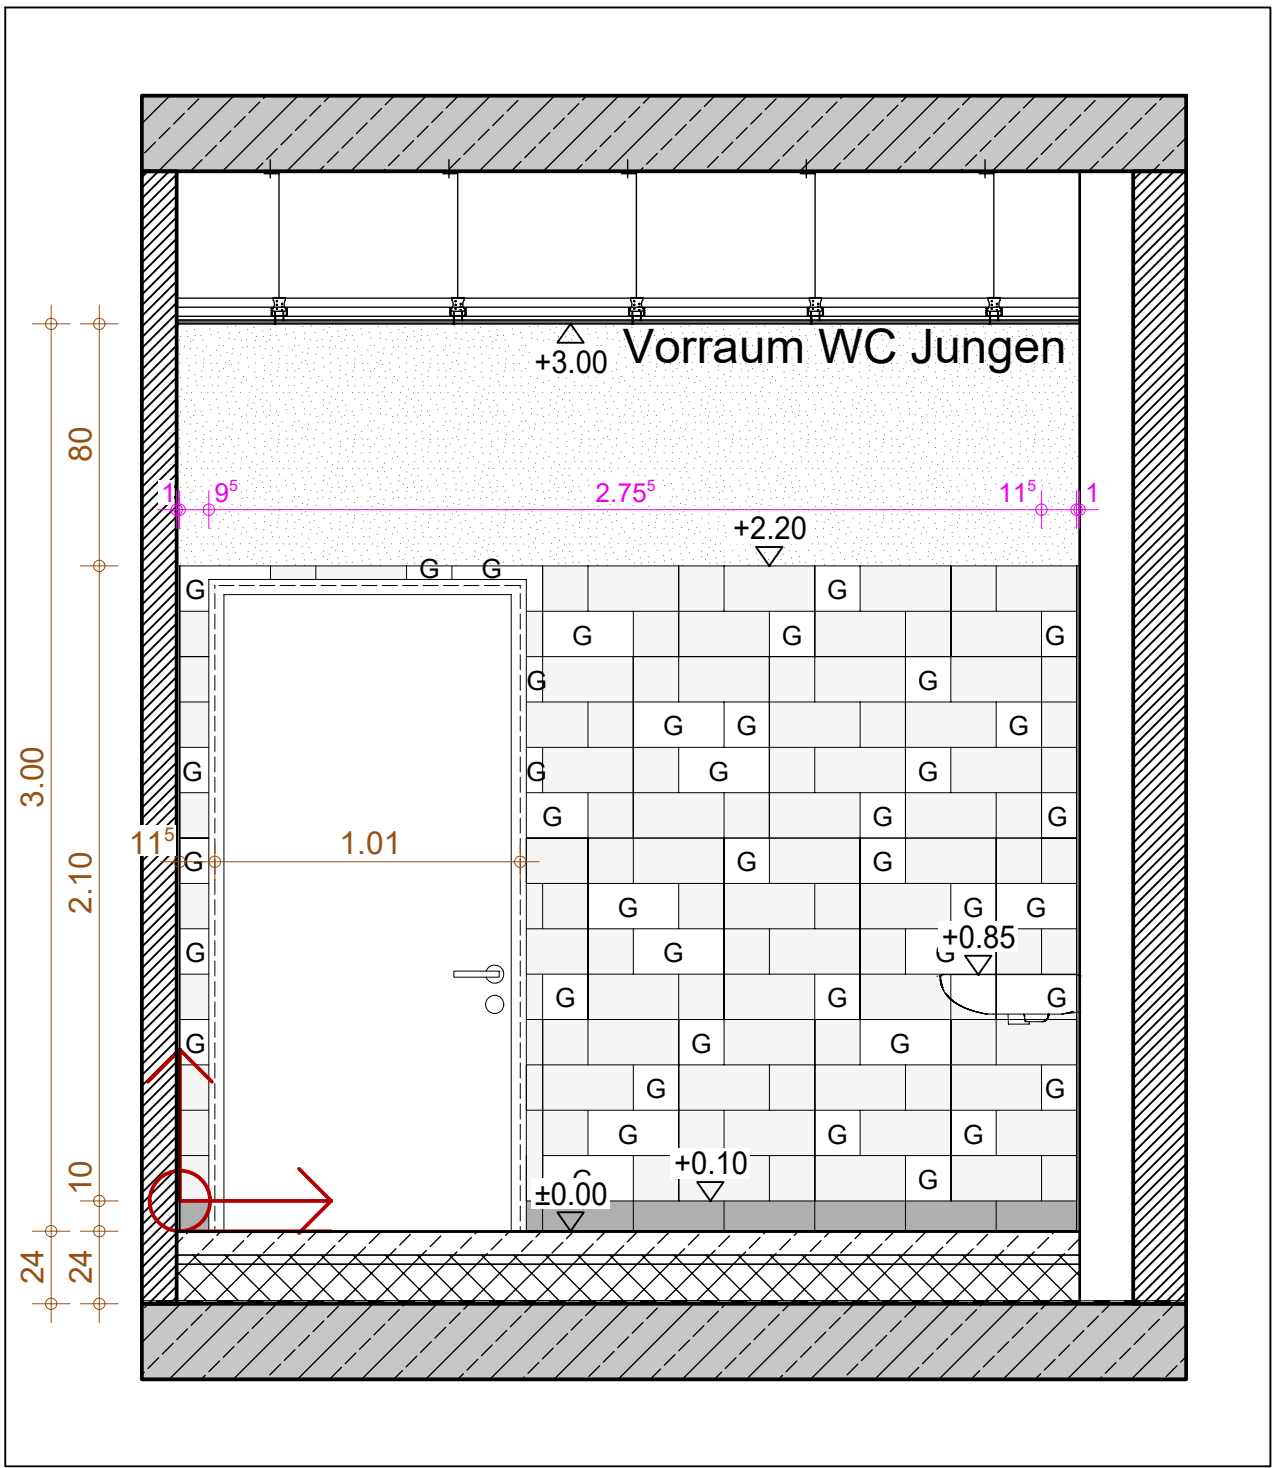

ANSICHT 6

LEGENDE:		
MATERIAL	Brandschutz	Vermessung / Linien
	Abkürzungen	
	OK Oberkante	
	UK Unterkante	
	CKG Oberkante Gelände	
	RFB Rohfußboden	
	FFB Fertigfußboden	
	BRH Brüstungshöhe	
	RR Regenfahrrohr	
	GR Gurtrolle	
	FBH Fußbodenheizung	

Fußbodenaufbau neu.
Hier Absprache mit Bauleitung und
Fachplaner HLS zwingend erforderlich!

Ausstattung gemäß
Bernusterungsliste Sanitär!

Fliesenpiegel bis
OK Fliesenpiegel Bestand (ca. 2,20m)!

Fliesenpiegel ähnlich
wie in PRW u. OGS umsetzen!

ACHTUNG: DIE MAßE ENTSTAMMEN AUS BESTANDSUNTERLAGEN,
DEMENTSPRECHEND KANN ES ZU ABWEICHUNGEN KOMMEN.
HIERBEI PRÜFUNG DER MAßE VOR ORT NOTWENDIG!
BEI ABWEICHUNG IST DIE ABSTIMMUNG MIT BAULEITUNG ERFORDERLICH.

G			
F			
E			
D			
C			
B			
A			
INDEX	02.02.2026	PLAN ERSTELLT	sk
	DATUM	ÄNDERUNGEN/ERGÄNZUNGEN	NAME

ARCHITEKT

PROJEKT	Erweiterung & Umbau LSW BULTSTRASSE 2 48493 WETTRINGEN	22043
BAUHERR	GEMEINDE WETTRINGEN Kirchstraße 19 48493 Wettringen	

LEISTUNGSPHASE	AUSFÜHRUNGSPLANUNG
----------------	--------------------

ZEICHNUNG	DETAIL FS WC EG TEIL 1 NEUBAU LSW
-----------	--------------------------------------

930				
MASSTAB	1:25	PLAN-NR.	BLATT-NR.	
GEZEICHNET	sk	D-22	00	
DATUM	09.04.2026			0
22-043 Wettringen, Erweiterung LSW_AP 16.12.25				