




MUSTER  
MATT/GLÄNZEND

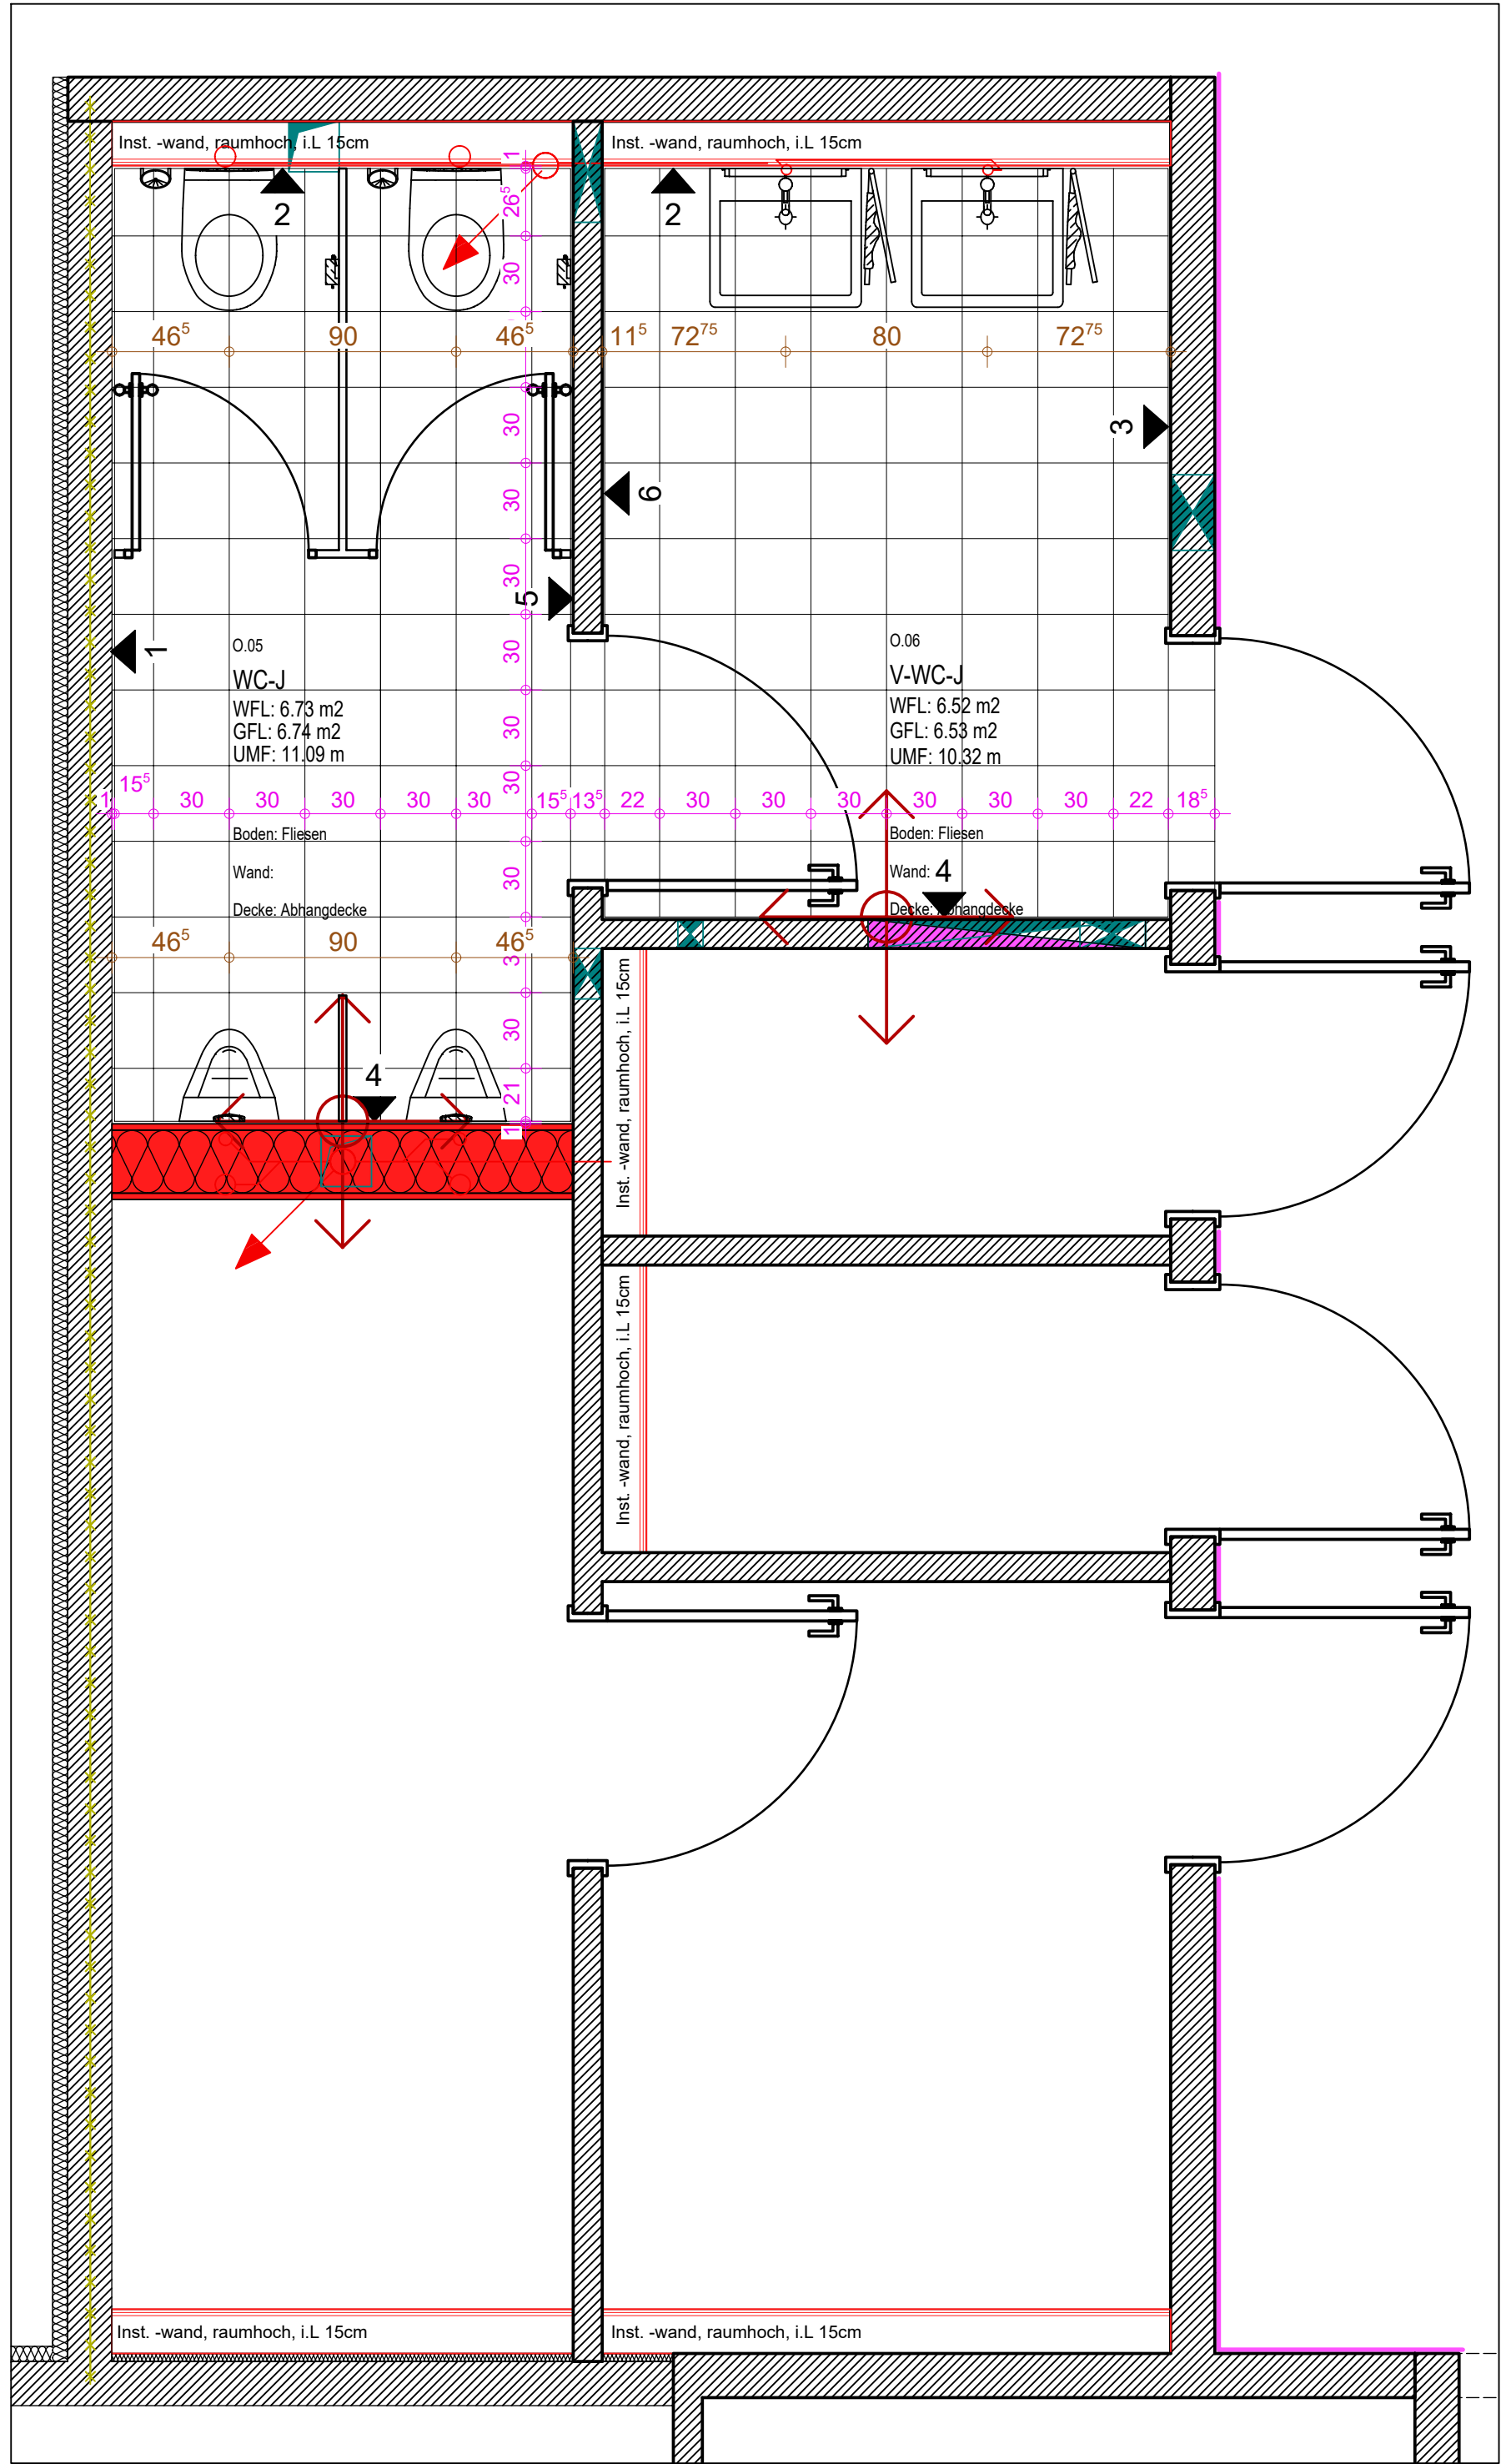


GRUNDRISS WC ANLAGE 1. OG TEIL 1

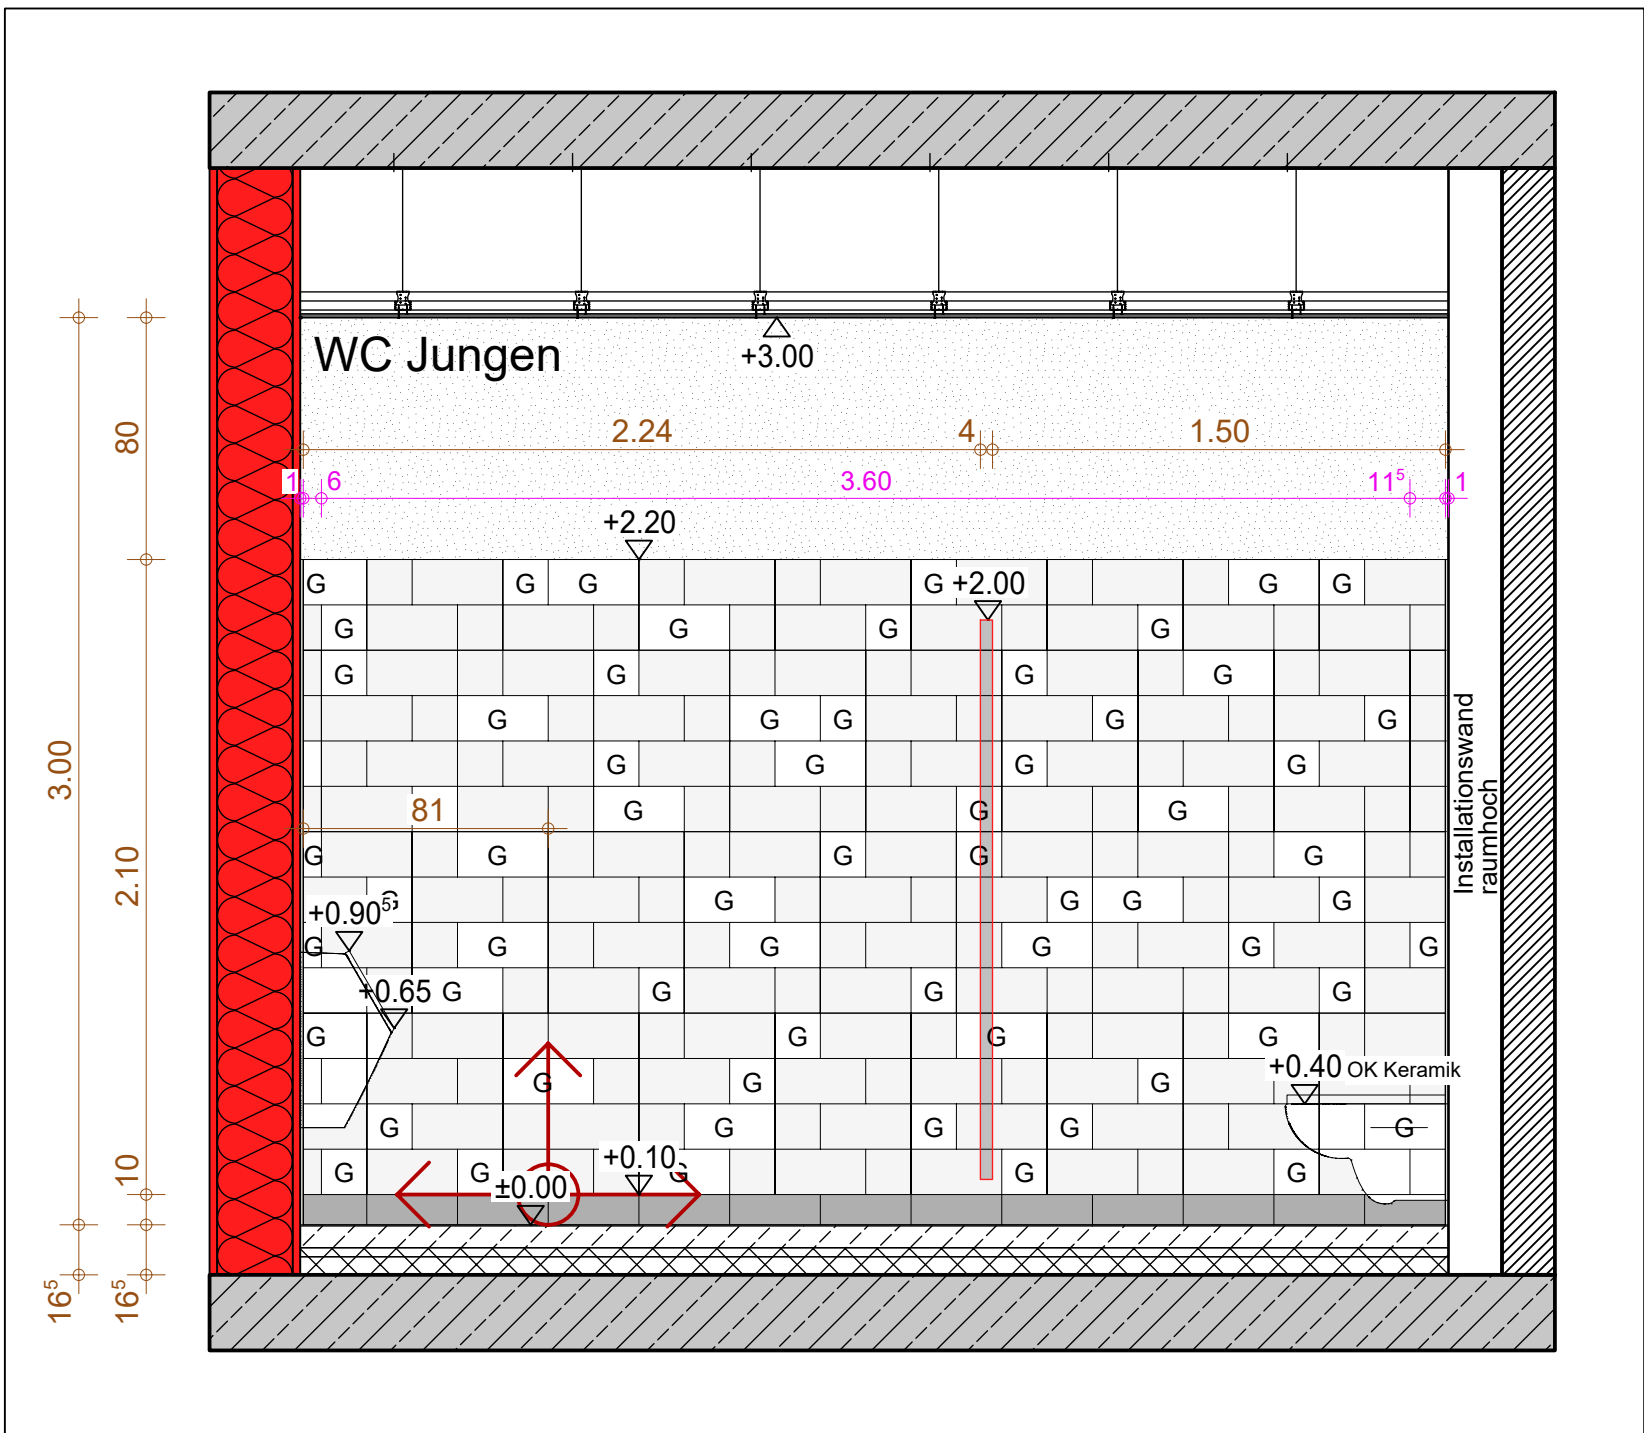


ANSICHT 1

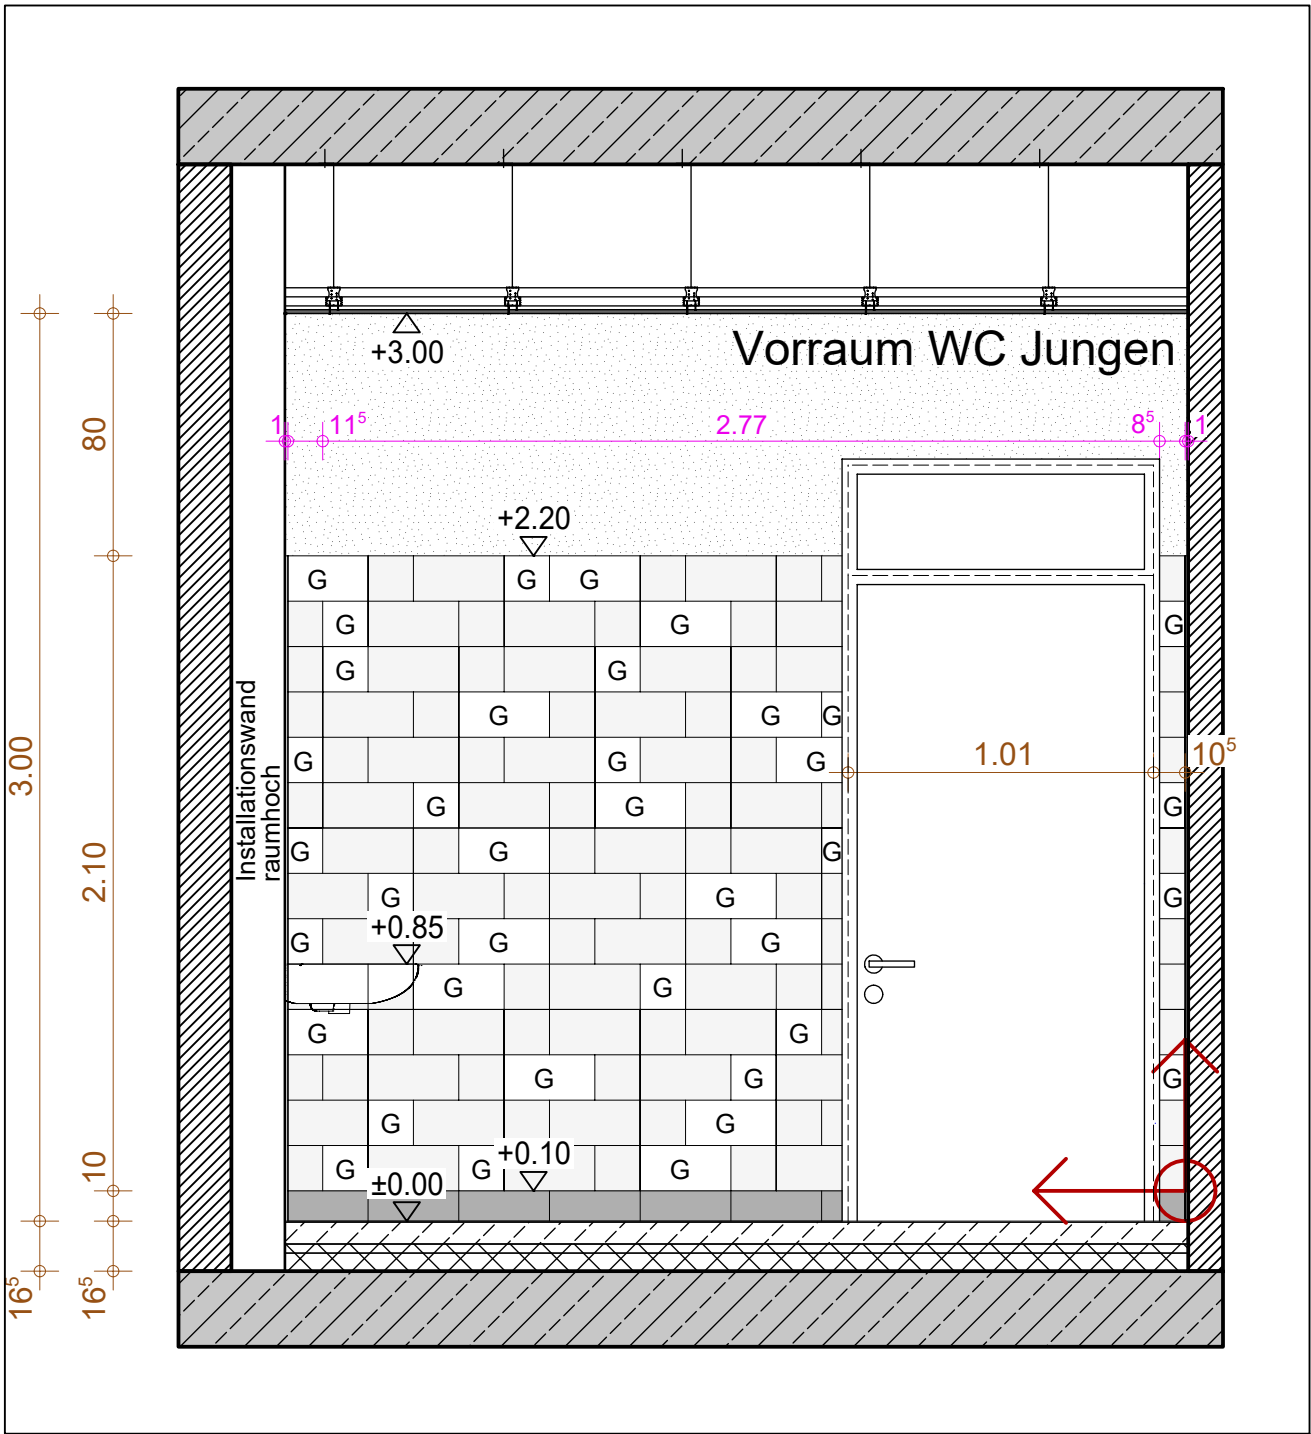


ANSICHT 3

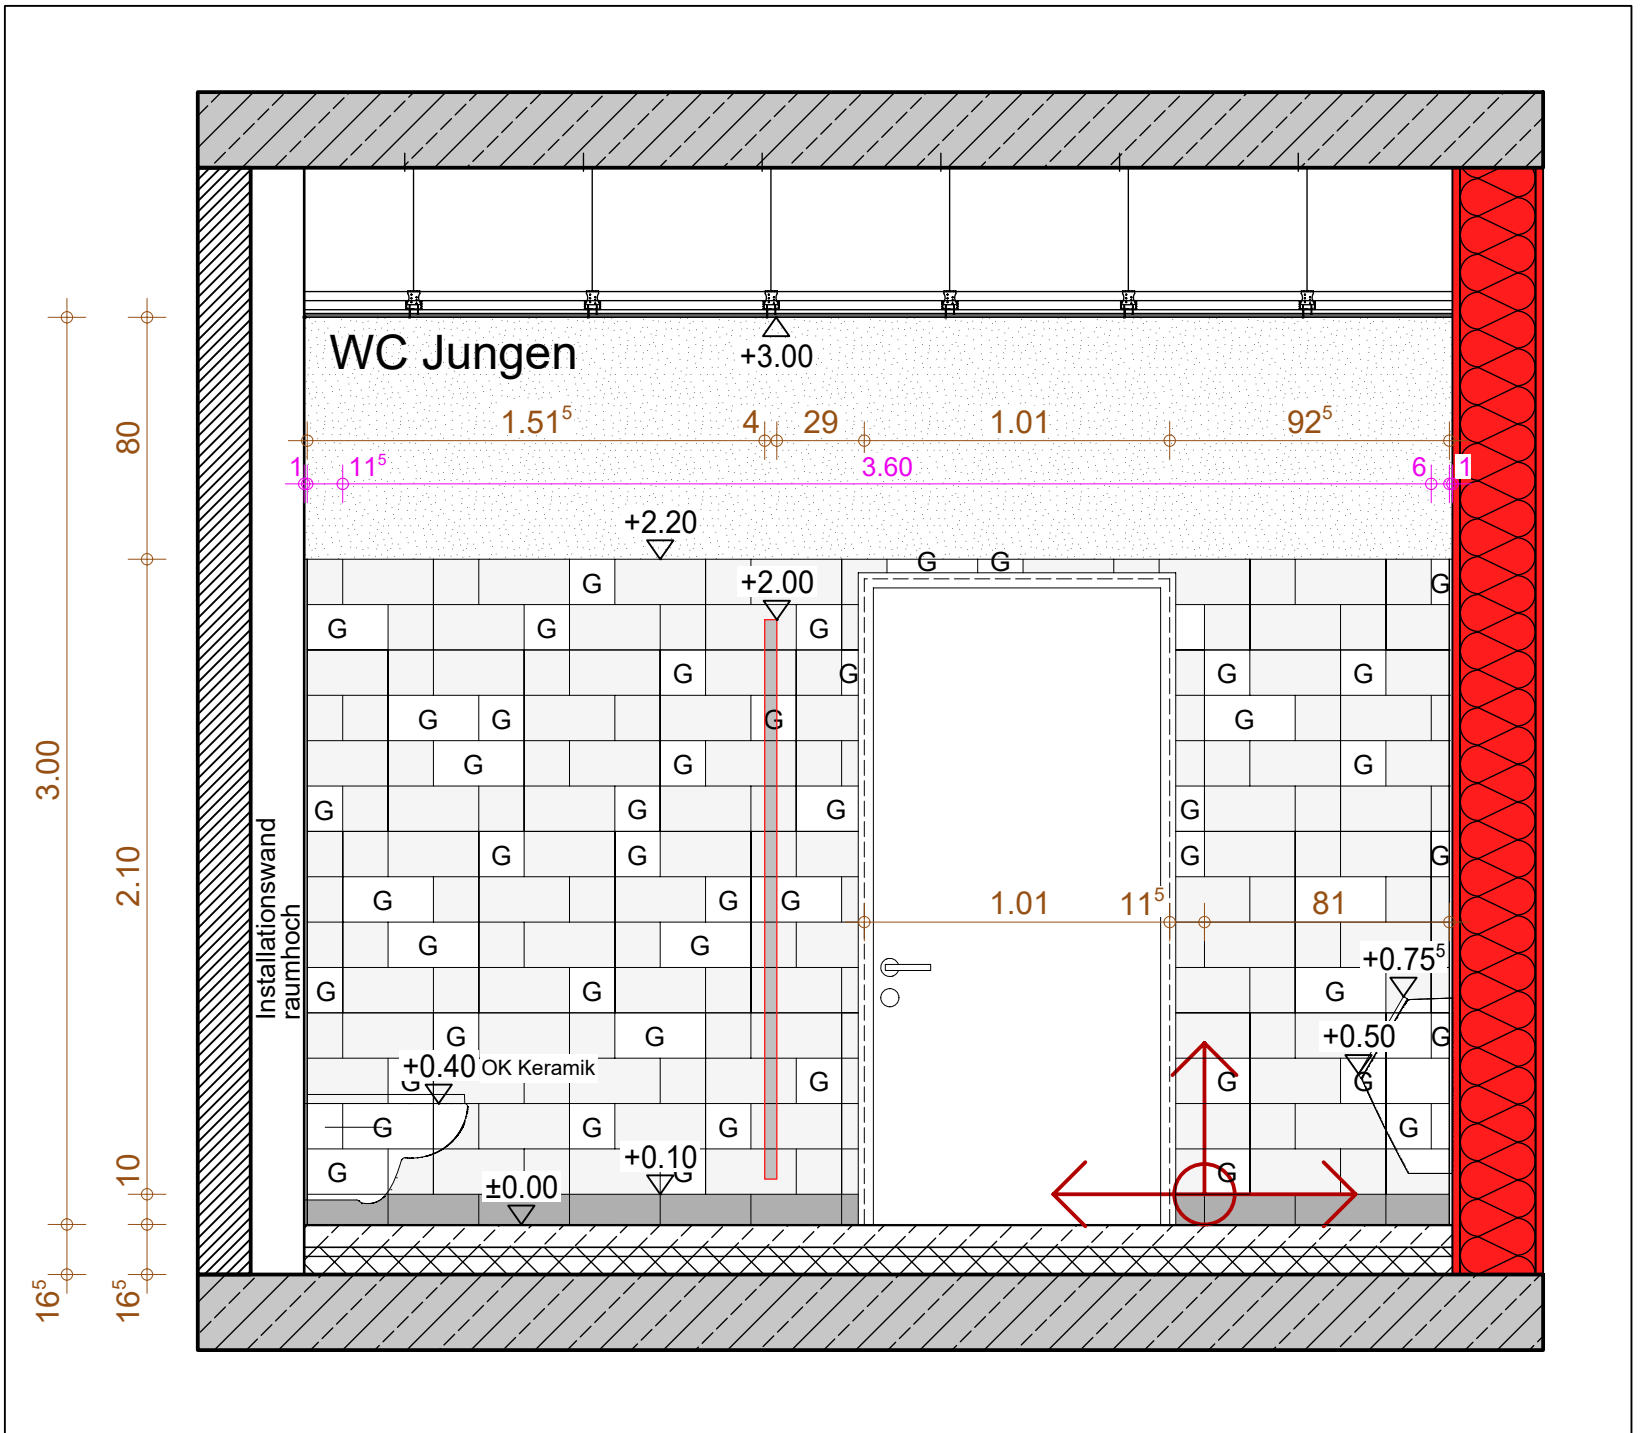


ANSICHT 5

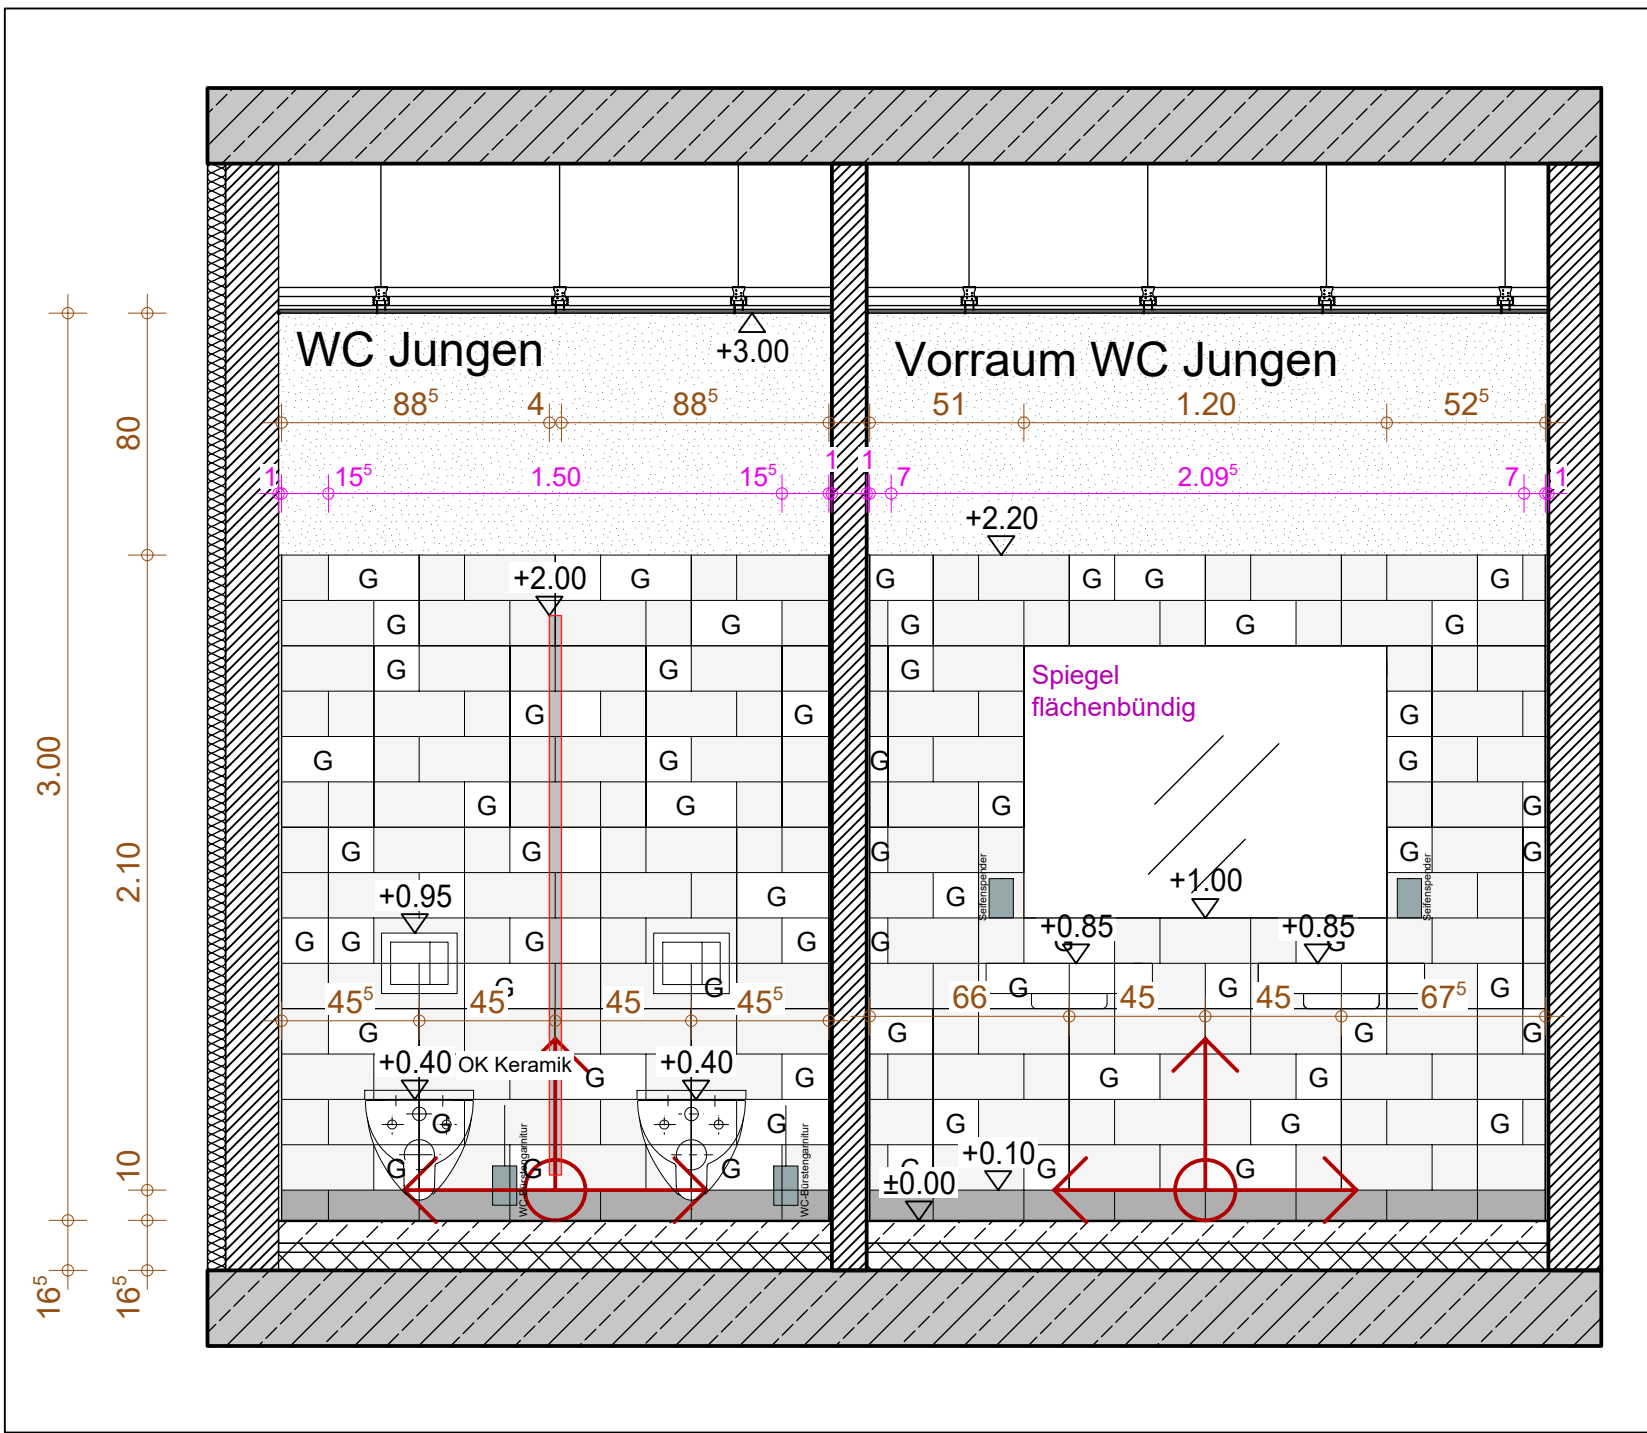

ANSICHT 2

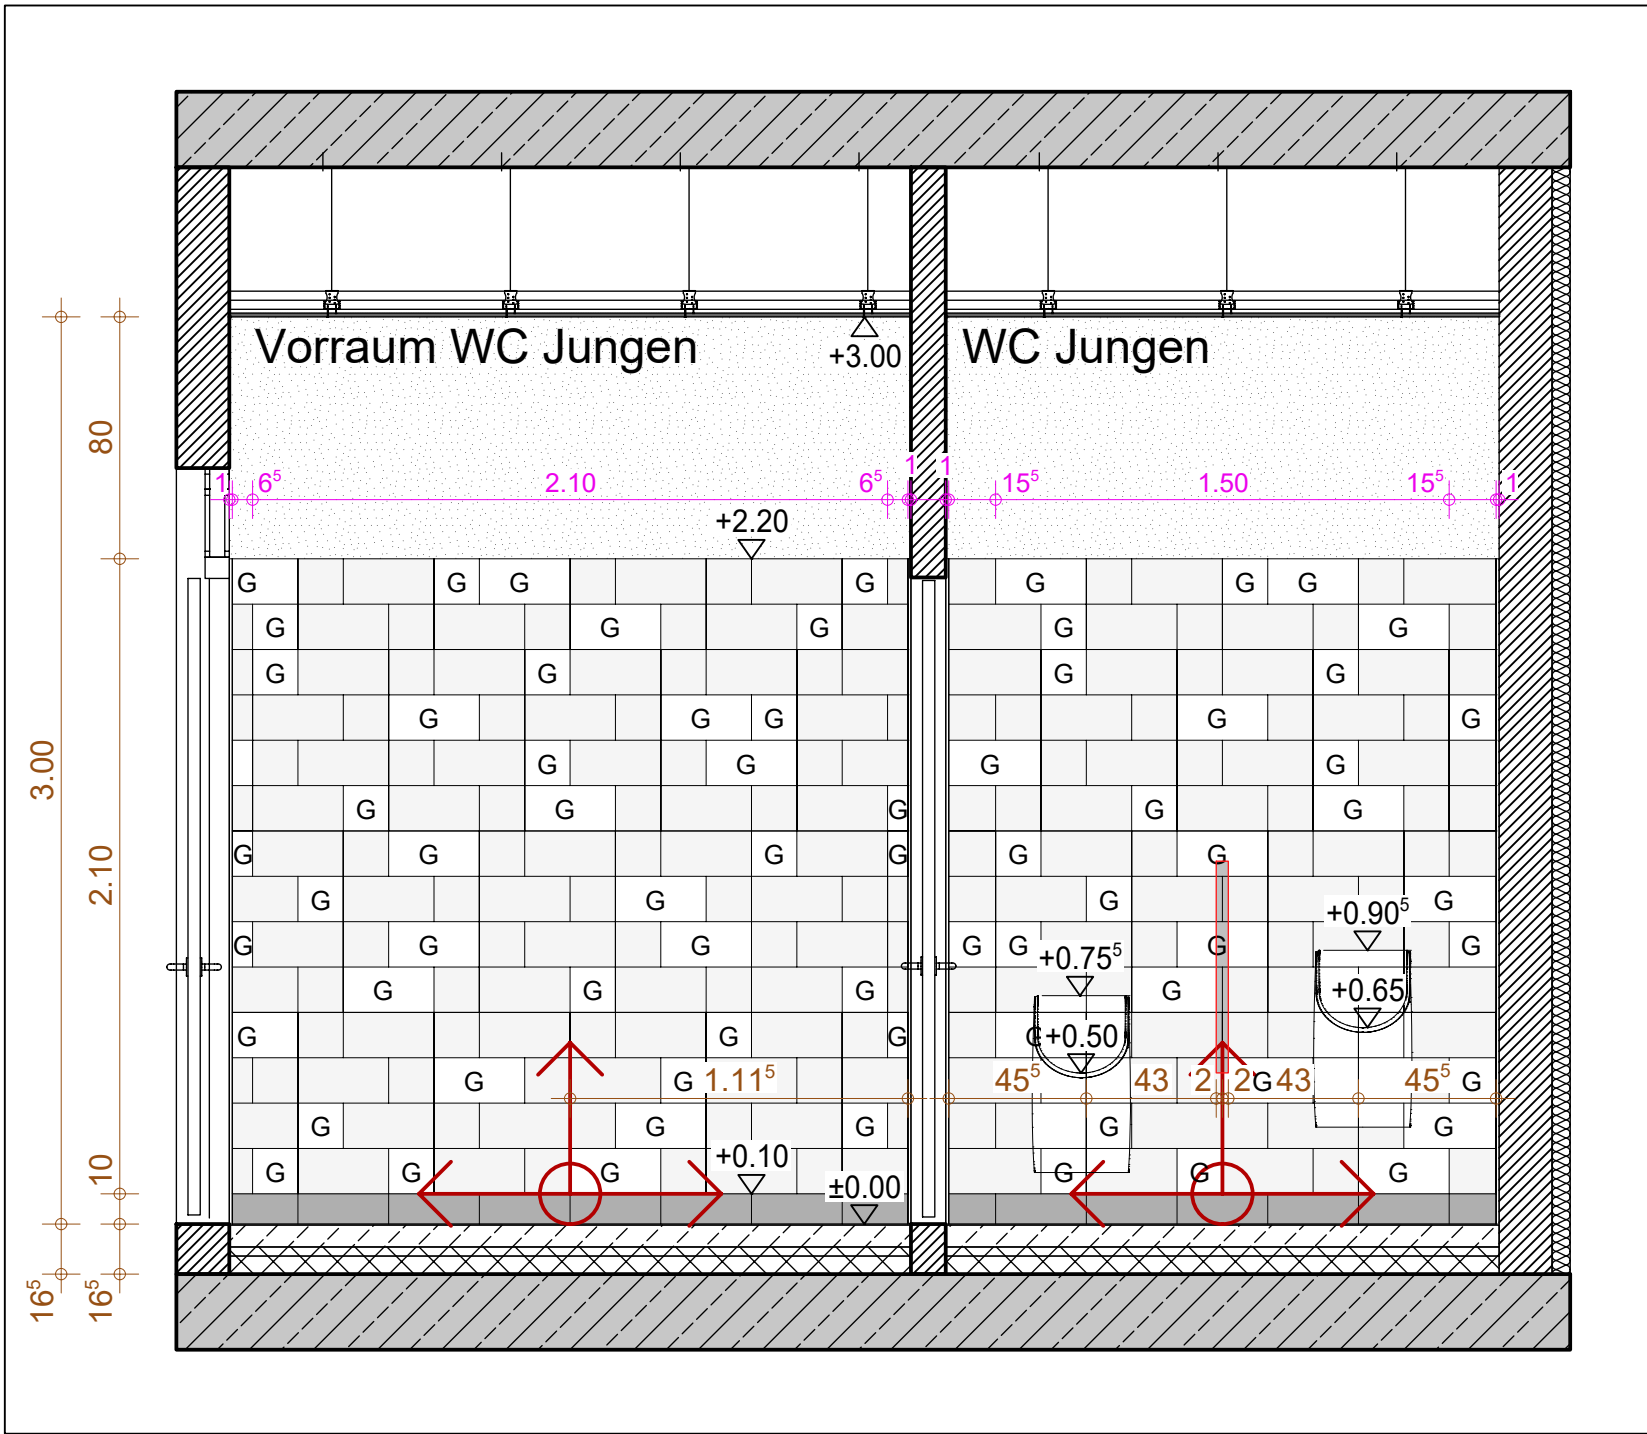

ANSICHT 4

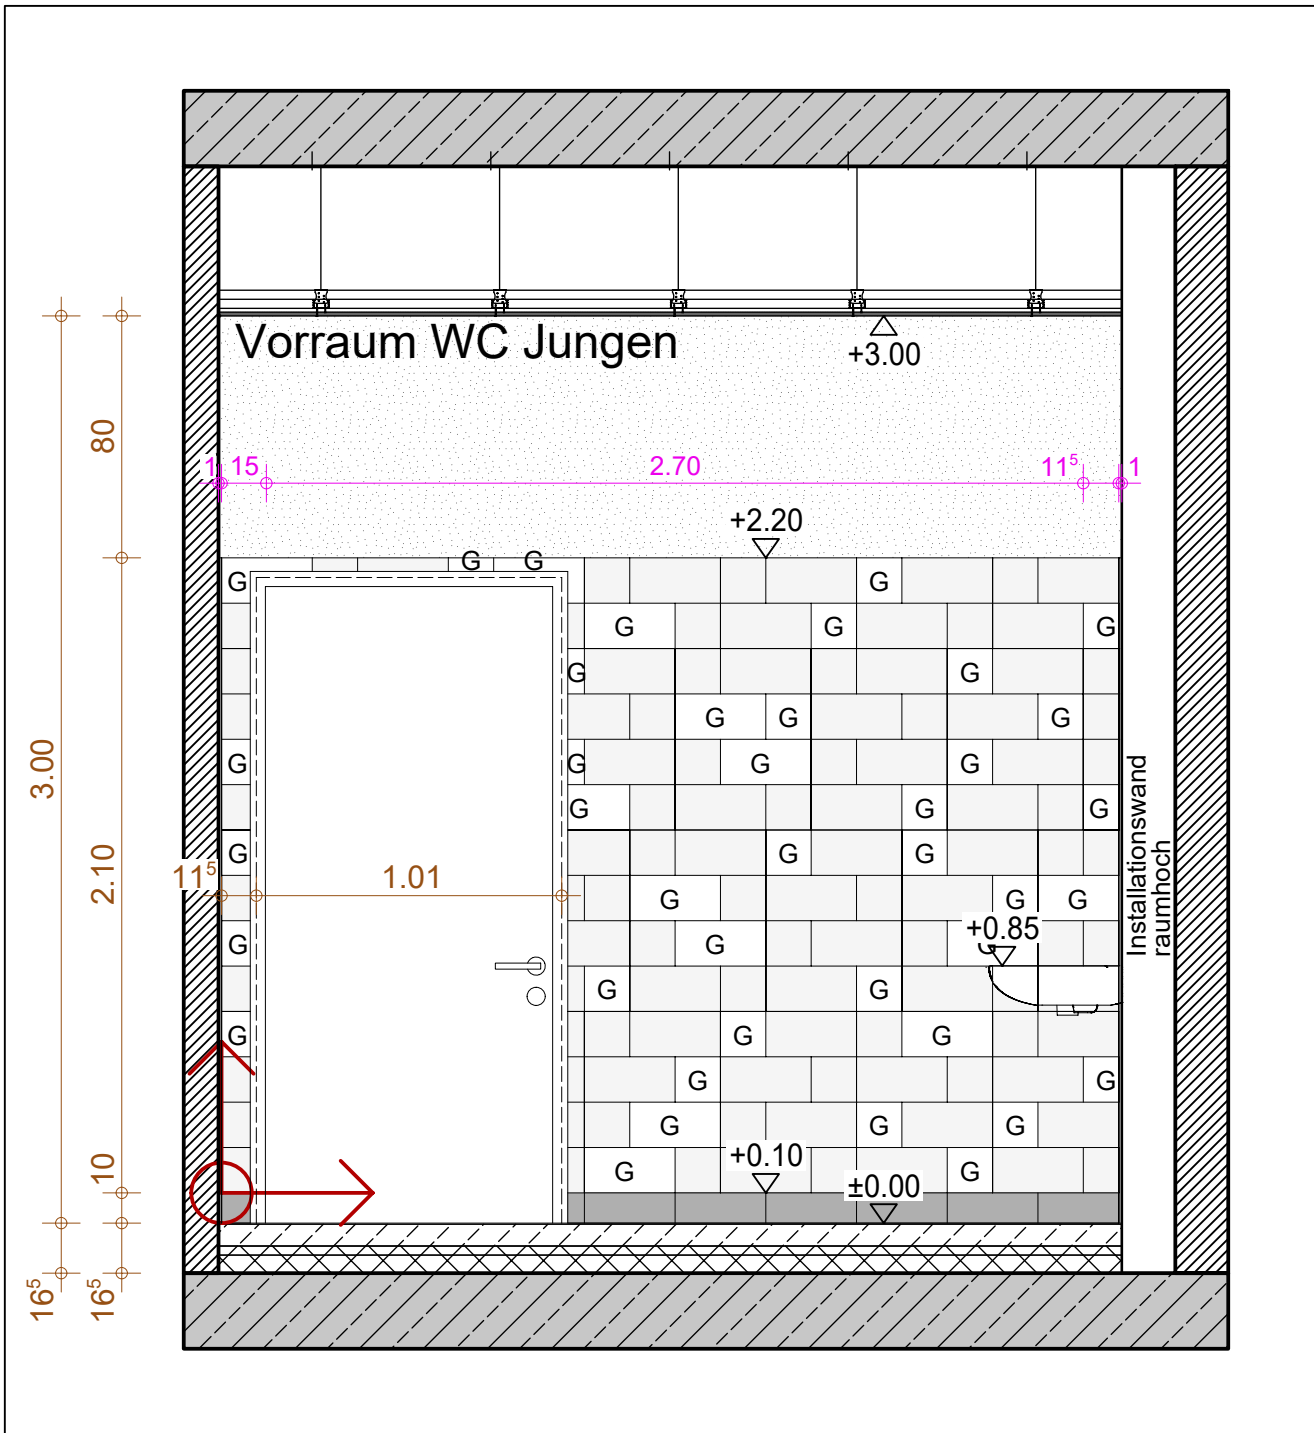

ANSICHT 6

LEGENDE:		
MATERIAL	Brandschutz	Vermessung / Linien
Bestand	F30 - Bauteil	Oberkante Fertigbau
Mauerwerk	F30 - Bauteil	Oberkante Rohbau
Stahlbeton	Brandwand	Unterkante Fertigbau
Sib Fertigteil	F90 - Feuerwiderstandsklasse	Unterkante Rohbau
Beton unbewehrt	Notausgang	Höhe Boden
Dämmung	Feuerlöscher	Höhe möNHN vorhanden
Leichtbauwand	2. Rettungsweg	Höhe möNHN geplant
Estrich	Abkürzungen	10
Sperrschicht	OK	Vermessung Durchbrüche
Kieserschicht	UK	Begrenzlinie
Stahl	OKG	Baulinie
Abbruch	RFB	Achse
Bodendurchbruch (BD)	FFB	Schnittlinie
Bodenschütz (BS)	BRH	Schutzwasser / Bestand
Deckendurchbruch (DD)	RR	Regenfallrohr
Deckenschütz (DS)	GR	Gutterlof
Wandschütz (WS)	FBH	Fußbodenheizung
	Rollläden elektrisch	Heizungsleitung
	mech. be- und entlüftet	Zutritt
		Abfuhr

Fußbodenaufbau neu.  
Hier Absprache mit Bauleitung und  
Fachplaner HLS zwingend erforderlich!

Ausstattung gemäß  
Bernusterungsliste Sanitär!

Fliesenpiegel bis  
OK Fliesenpiegel Bestand (ca. 2,20m)!

Fliesenpiegel ähnlich  
wie in PRW u. OGS umsetzen!

ACHTUNG: DIE MAßE ENTSTAMMEN AUS BESTANDSUNTERLAGEN.  
DEMENTSPRECHEND KANN ES ZU ABWEICHUNGEN KOMMEN.  
HIERBEI PRÜFUNG DER MAßE VOR ORT NOTWENDIG!  
BEI ABWEICHUNG IST DIE ABSTIMMUNG MIT BAULEITUNG ERFORDERLICH.

G			
F			
E			
D			
C			
B			
A			
INDEX	02.02.2026	PLAN ERSTELLT	sk
	DATUM	ÄNDERUNGEN/ERGÄNZUNGEN	NAME

ARCHITEKT

PROJEKT

Erweiterung & Umbau LSW

BULTSTRASSE 2

48493 WETTRINGEN

22043

BAUHERR

GEMEINDE WETTRINGEN

Kirchstraße 19

48493 Wettringen

LEISTUNGSPHASE

AUSFÜHRUNGSPLANUNG

ZEICHNUNG

934

DETAIL FS WC 1. OG TEIL 1

NEUBAU LSW

MASSTAB

1:25

PLAN-NR.

BLATT-NR.

INDEX

GEZEICHNET

sk

D-22 04 0

DATUM

09.04.2026

22-043 Wettringen, Erweiterung LSW\_AP 16.12.25