


P:\FRA06\WE\71645\71009011_Straßenendausbau_Kardinal-von-Galen-Str.-Wettringen\000\090-Plaene\Ausschreibung\1-Übersichtslageplan-2025.12.18.dwg

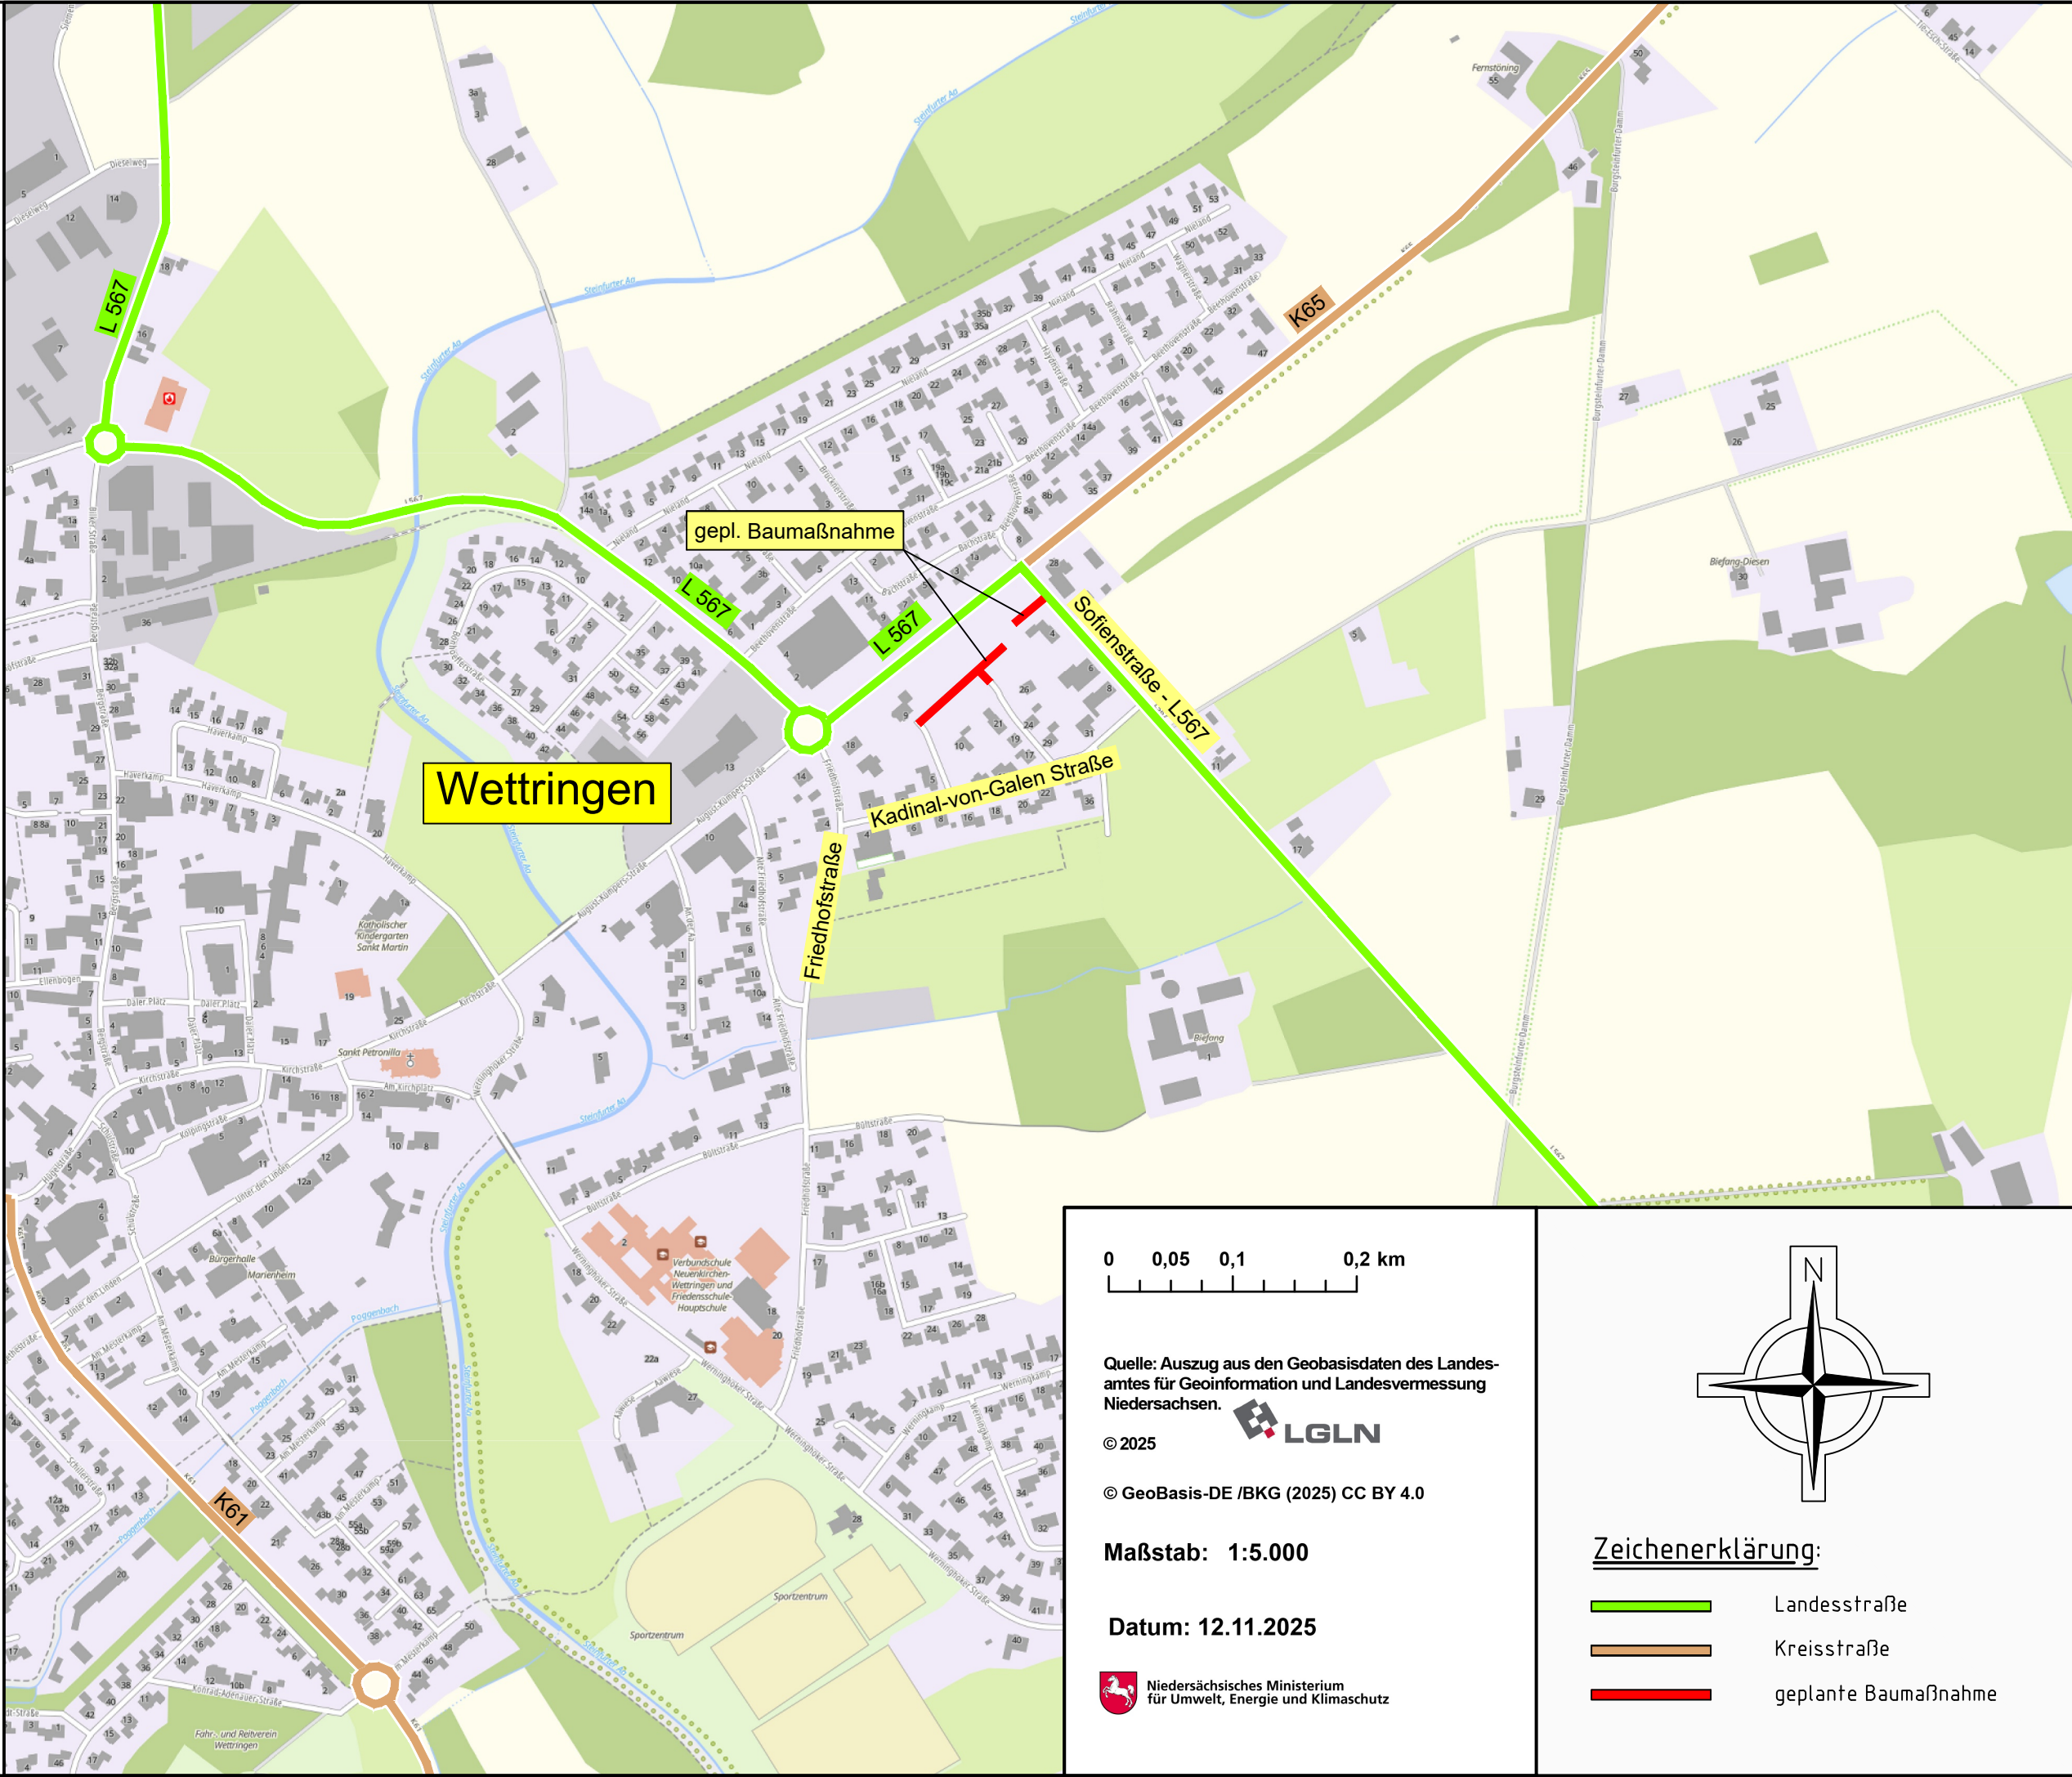

0 0,05 0,1 0,2 km

Quelle: Auszug aus den Geobasisdaten des Landesamtes für Geoinformation und Landesvermessung Niedersachsen.


© 2025

© GeoBasis-DE /BKG (2025) CC BY 4.0

Maßstab: 1:5.000

Datum: 12.11.2025

Niedersächsisches Ministerium für Umwelt, Energie und Klimaschutz

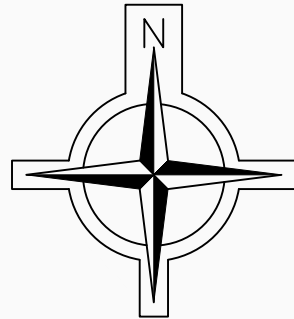

Zeichenerklärung:

- Landesstraße
- Kreisstraße
- geplante Baumaßnahme

Projektnummer	Gewerk	Planart	Bauteil	Geschoss	Trg	Lfd. Nummer	Index
71009011					—	1	

	Phase Ausschreibung
--	---------------------

Bauherr: Gemeinde Wettringen
Kirchstraße 19
48493 Wettringen

Darstellung:

Bauvorhaben: Straßenendausbau
Kardinal-von-Galen-Str.
Wettringen

Übersichtslageplan

Maßstab:		Datum	Name
1 : 5000	bearbeitet	05.05.2026	
Blattgr.: 0,30x0,57=0,17m²	gezeichnet	05.05.2026	