


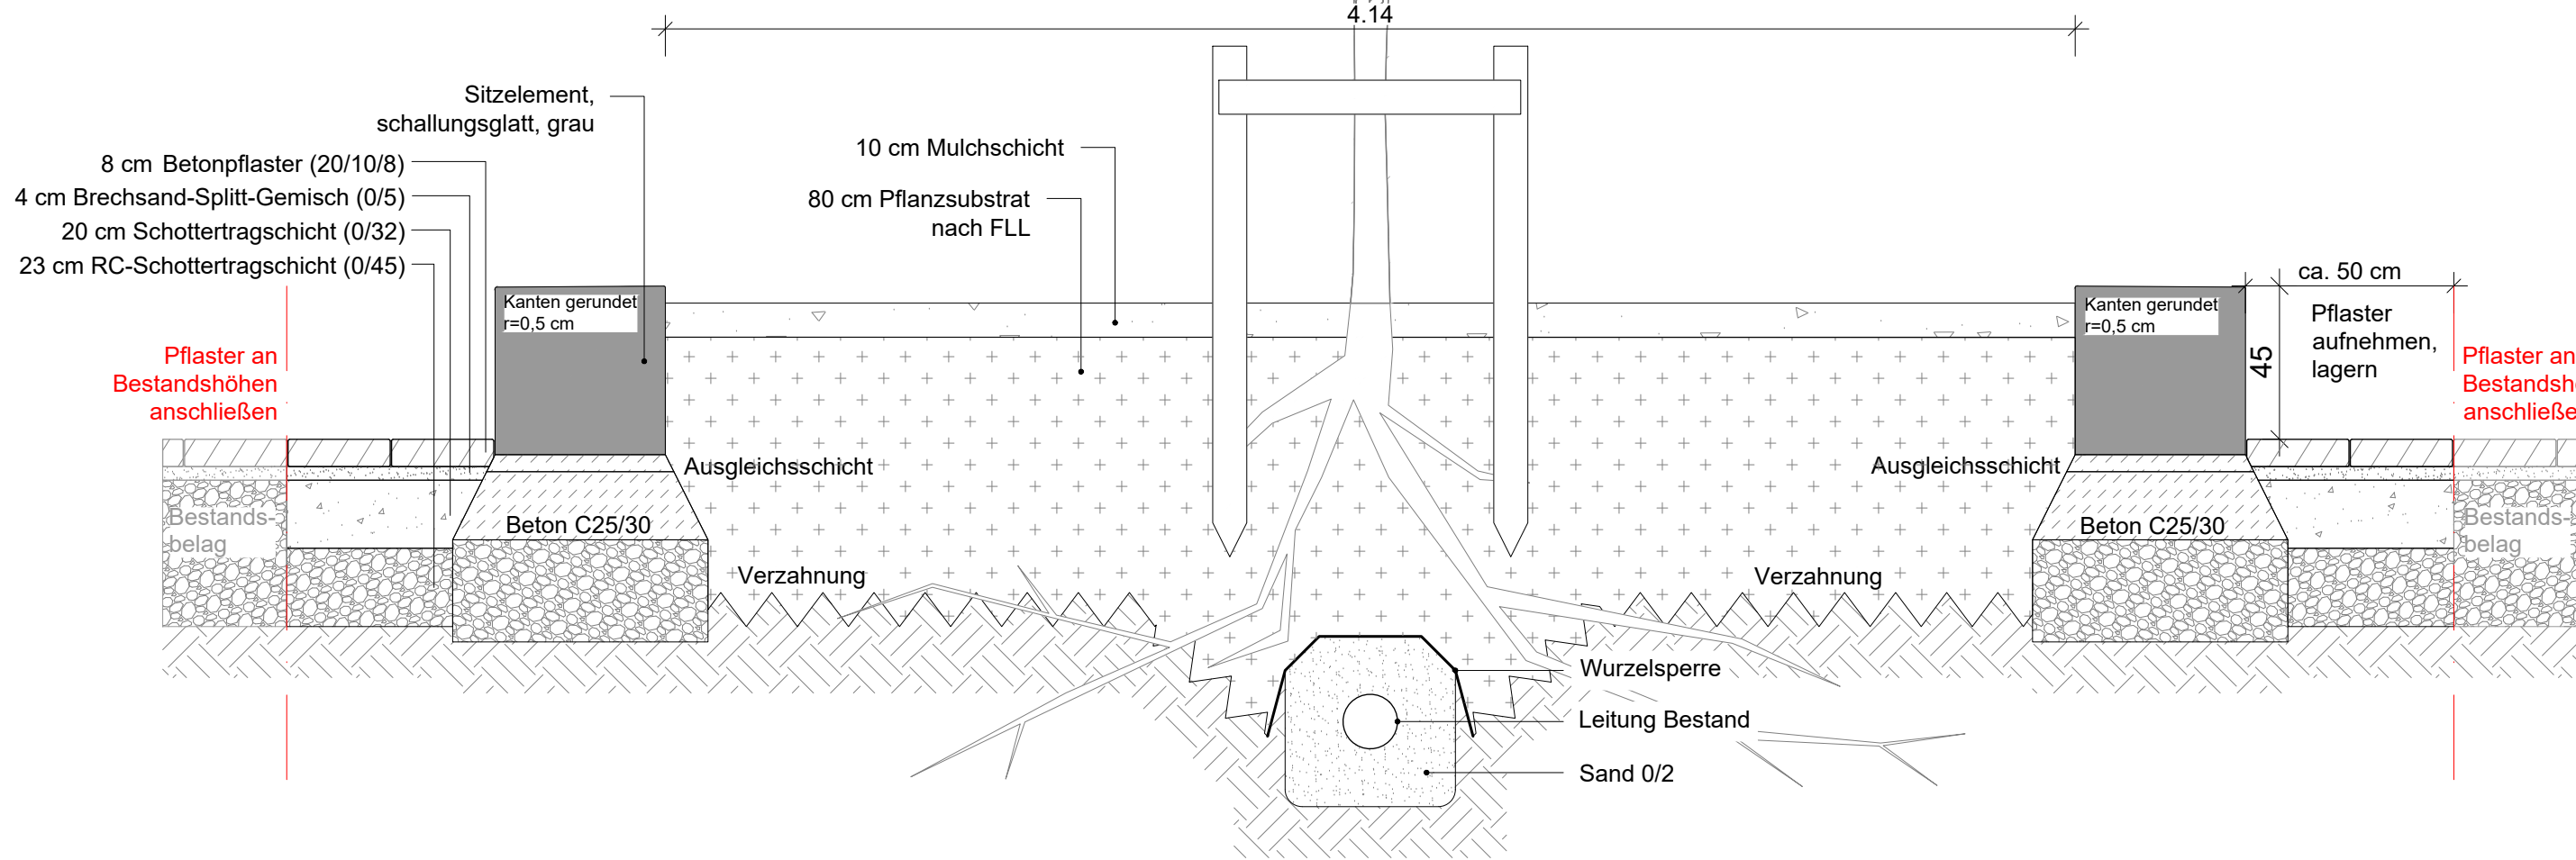

Schnitt Bauminsel  
M 1:20

|                                                         |                      |                  |                                        |                        |   |
|---------------------------------------------------------|----------------------|------------------|----------------------------------------|------------------------|---|
| Gemeinde Wettringen<br>48493 Wettringen, Kirchstraße 19 |                      |                  |                                        | Plannummer:<br>5.03.01 |                      |
| Schnitt Bauminsel                                       |                      |                  |                                        |                        |   |
| Ludgerusschule Wettringen - Außenanlagen - LP5          |                      |                  |                                        |                        |   |
| gezeichnet von:<br>NM                                   | Datum:<br>30.09.2026 | Maßstab:<br>1:20 | Blattgröße:<br>A3 (297.00 x 420.00 mm) | Proj.-Nr.:<br>2607     | Rheinstraße 10<br>49090 Osnabrück<br>Tel: 0541 - 9632874-0<br>info@mueller-dams.de<br>www.mueller-dams.de |