


Erschließung Neubaugebiet "August-Kümpers-Gebiet" Wettringen

Infoblatt Felddrainagen

M = 1 : 2000

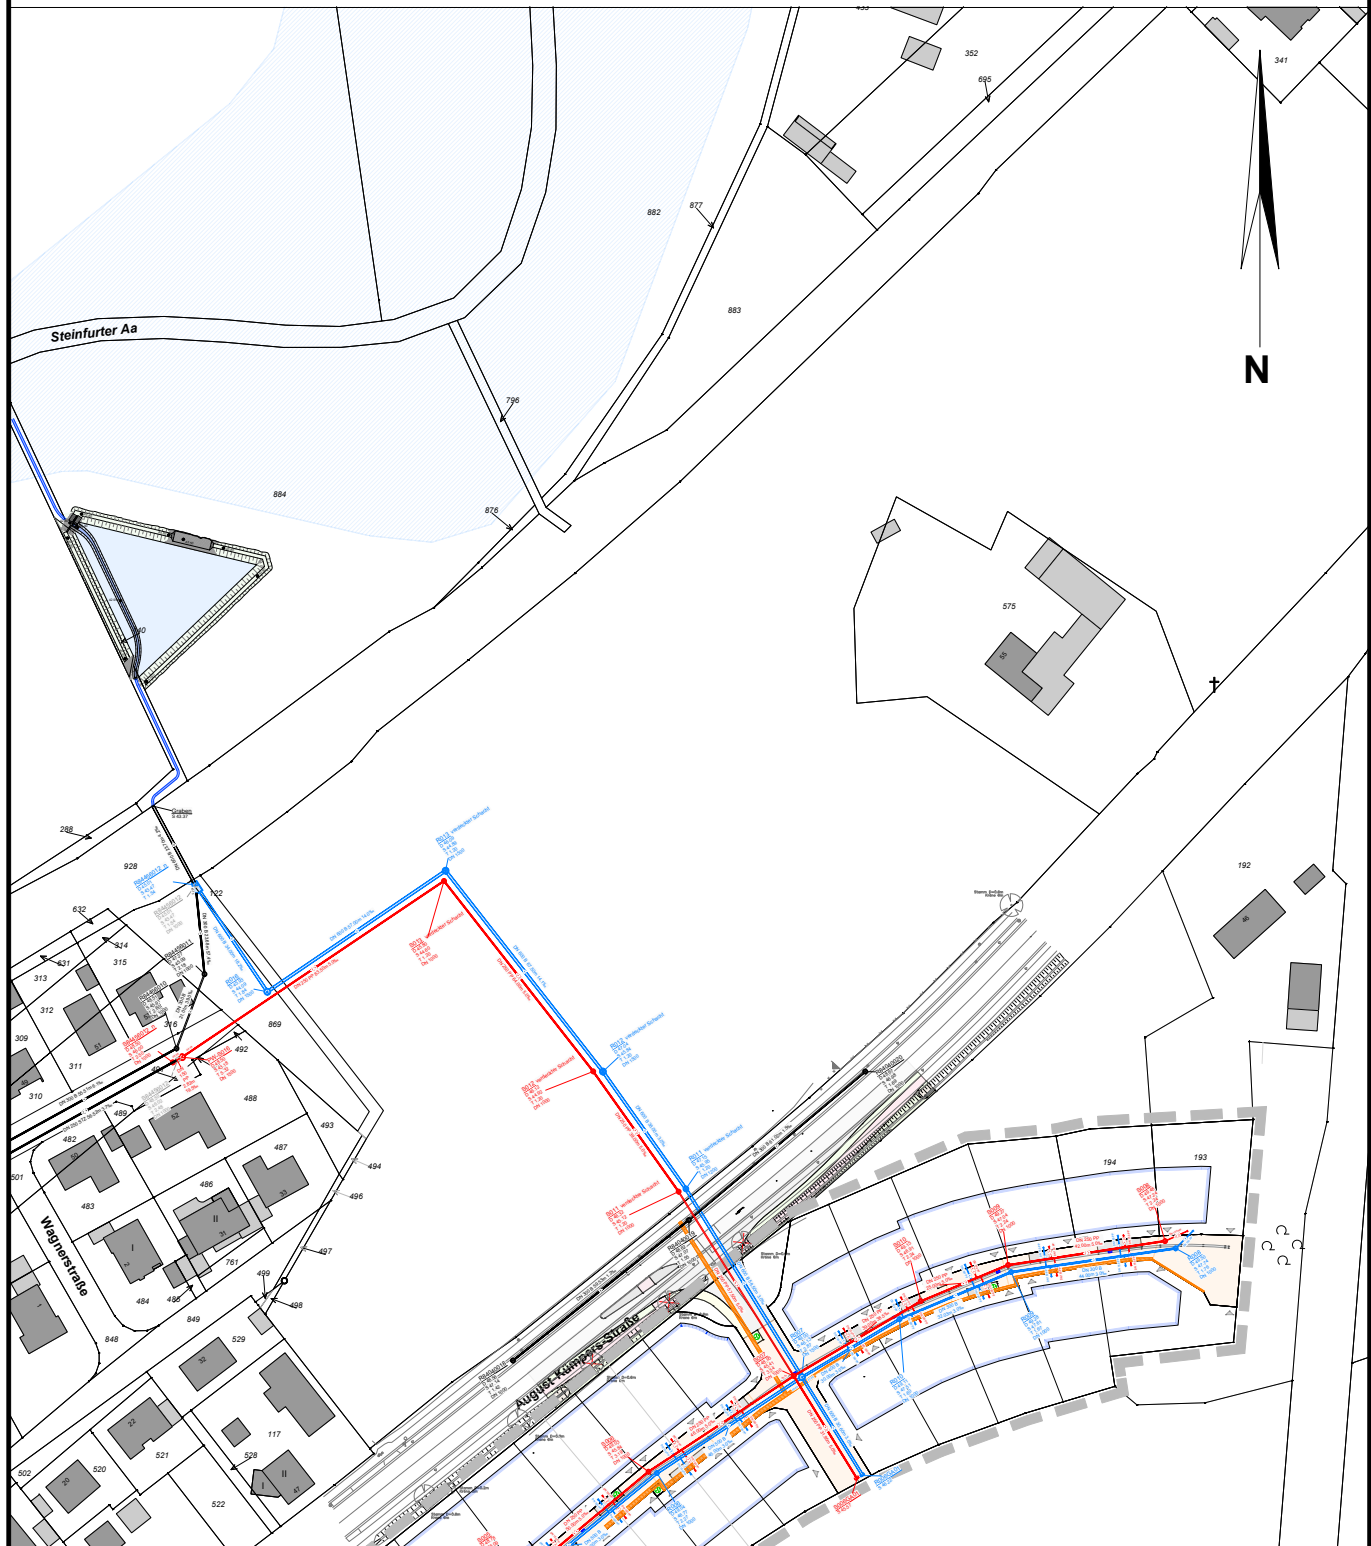

		Name	Datum
	bearbeitet		
	gezeichnet		
	geprüft : -- --		