


Schnitt C-C

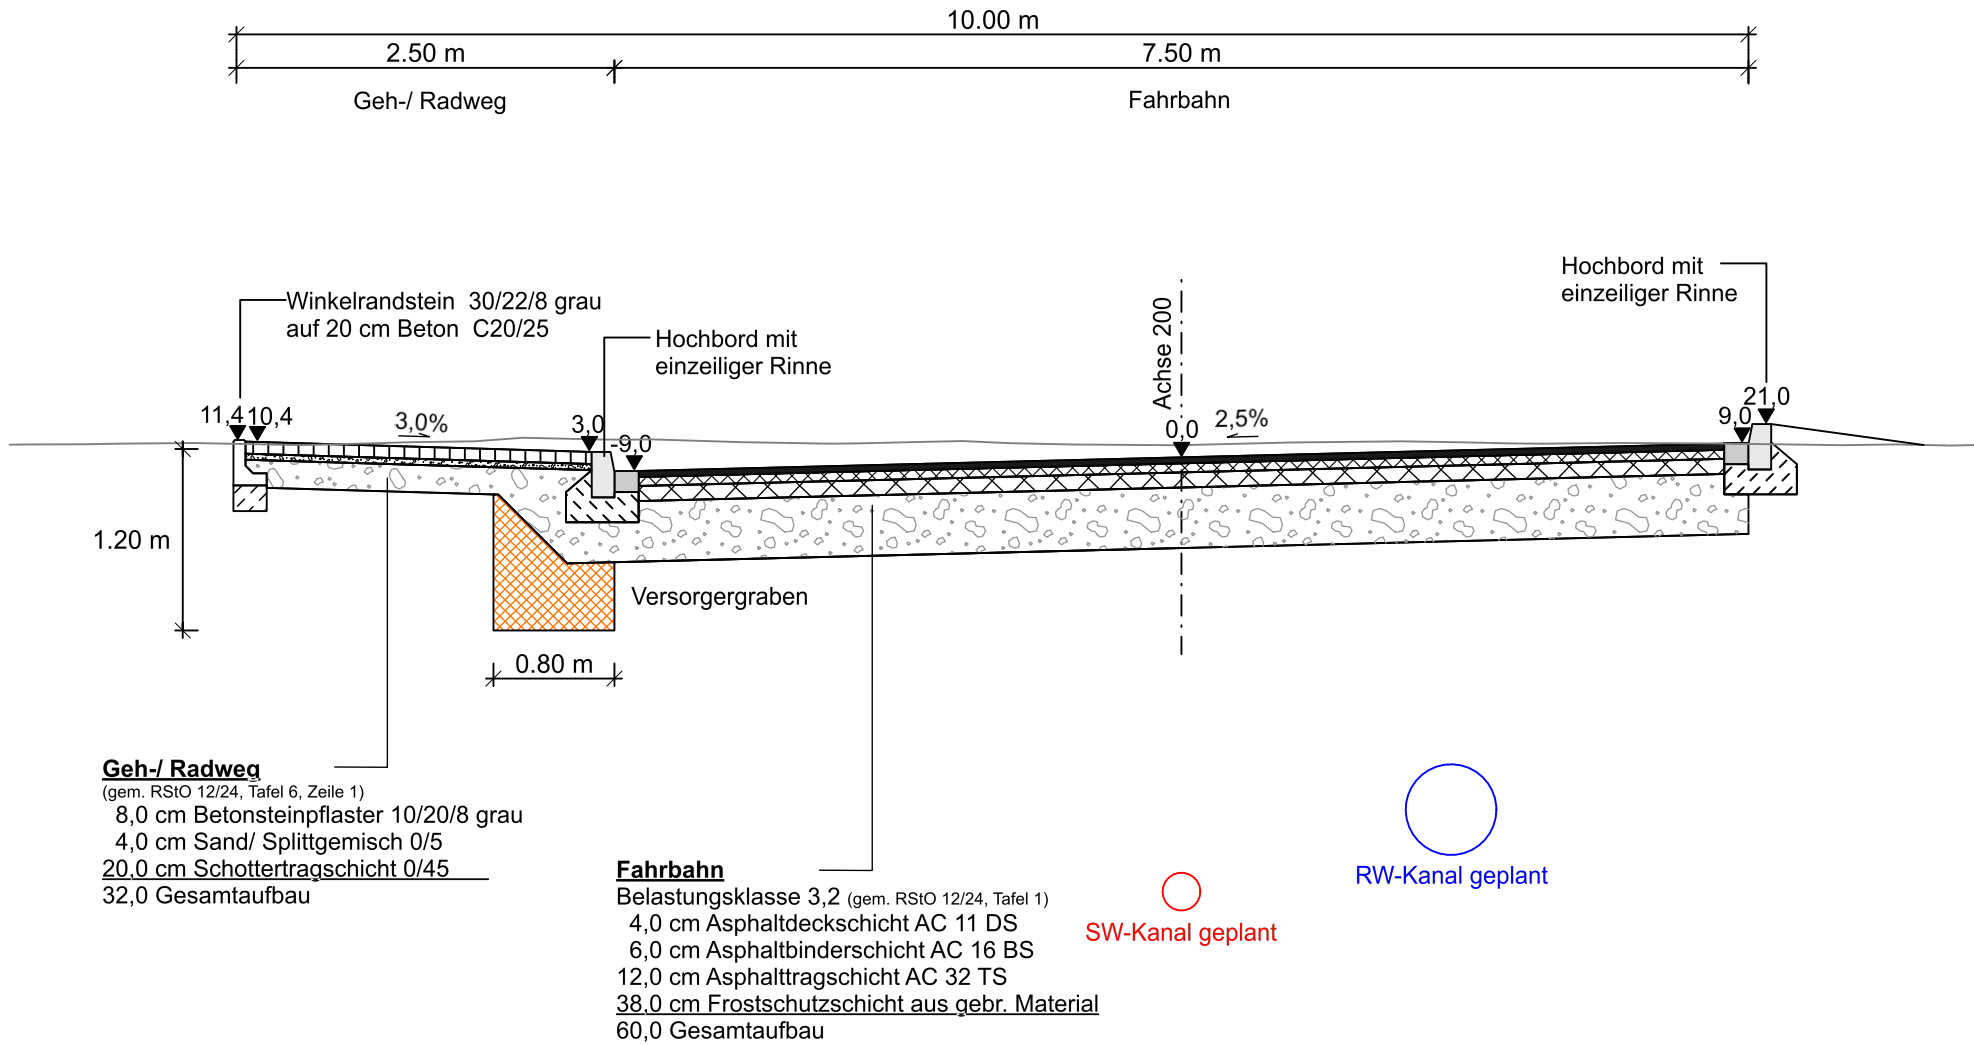

Index	Art der Änderung	Name	Datum

Auftraggeber

Gemeinde Wettringen

Projektname

Erschließung Neubaugebiet
"August-Kümpers-Gebiet", Wettringen

Plannummer

S.5.5.2

Projektnr.

Planinhalt

Regelquerschnitt C-C

Maßstab

1:50

Fachbereich

Straßenplanung

bearbeitet

Name | Kürzel

Datum

Leistungsphase

Ausführungsplanung

gezeichnet

geprüft

Freigabe Planer

Freigabe Auftraggeber | Bauherr

VORABZUG

Lagestatus ETRS 89/UTM 32 ; Höhenstatus NHN (DHHN 2016)