


Schnitt D-D

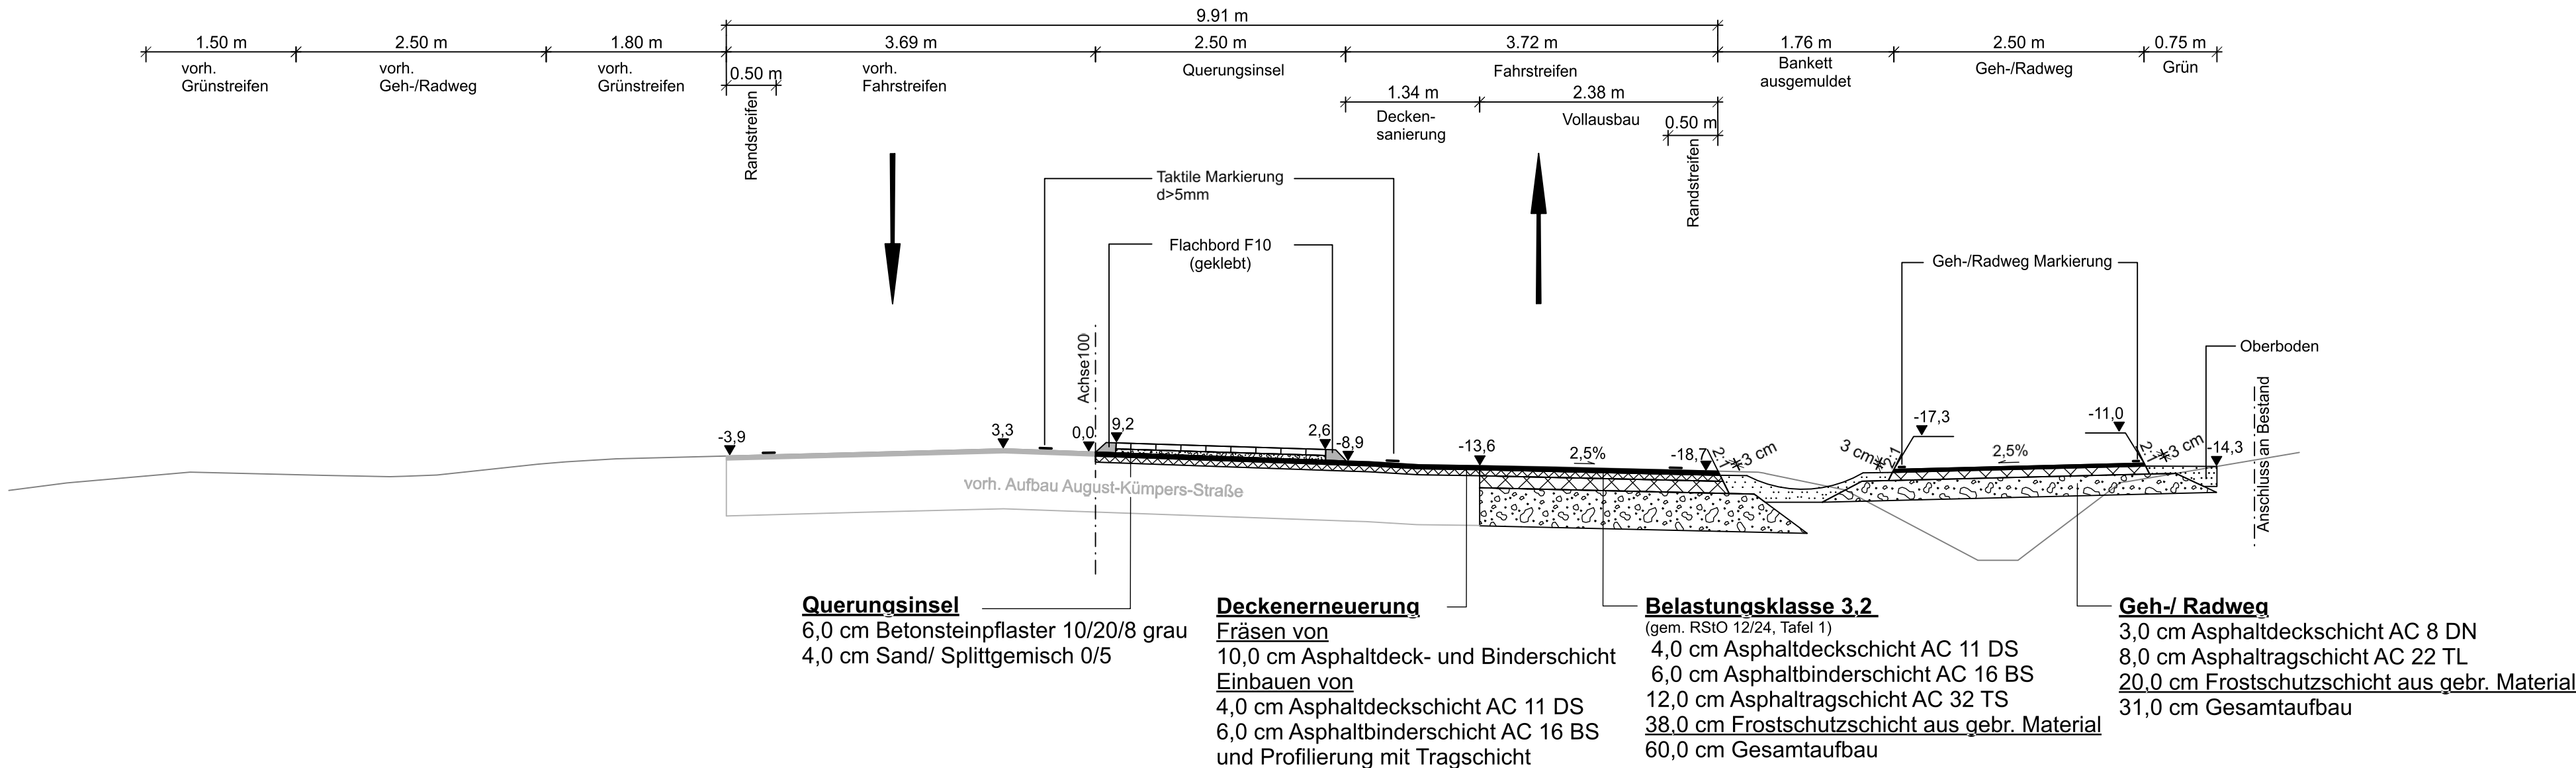

Index	Art der Änderung	Name	Datum

Auftraggeber
Gemeinde Wetrtringen

Projektname
Erschließung Neubaugebiet "August-Kümpers-Gebiet", Wetrtringen

Plannummer
S.5.5.3

Projektnr.

Planinhalt
Regelquerschnitt D-D

Maßstab
1:50

Fachbereich		Name Kürzel	Datum
Straßenplanung	bearbeitet		
Leistungsphase	gezeichnet		
Ausführungsplanung	geprüft		

Freigabe Planer

Freigabe Auftraggeber | Bauherr

VORABZUG

Lagestatus ETRS 89/UTM 32 ; Höhenstatus NHN (DHHN 2016)