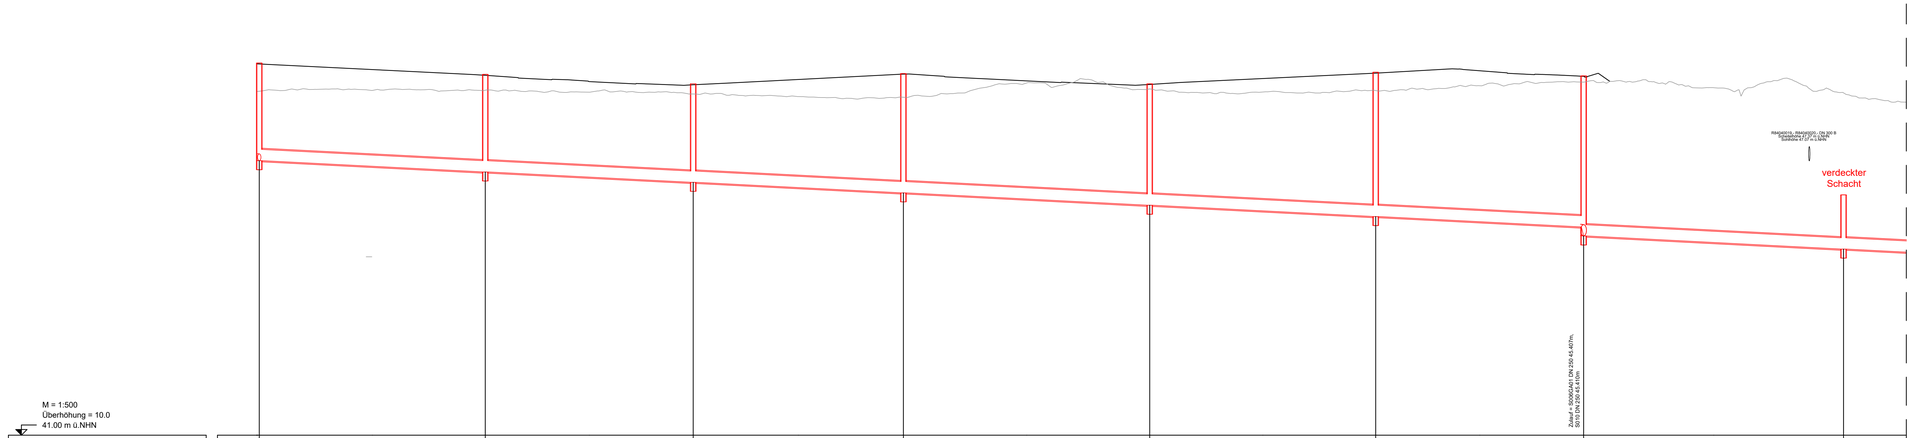

M = 1:500
Überhöhung = 10.0
41.00 m ü.NHN

Höhe geplantes Gelände	[m ü.NHN]	49.21	49.96	49.75	49.99	49.76	49.61	49.84	49.87
Höhe Bestandsgelände	[m ü.NHN]	49.61	49.63	49.55	49.48	49.66	49.62	49.81	49.87
Höhe Schachtdeckel	[m ü.NHN]	49.23	49.98	49.78	49.00	49.78	49.69	49.95	49.30
Schachtnummer		S001	S002	S003	S004	S005	S006	S007	S011
Schachttiefe	[m]	2.16	2.16	2.19	2.54	2.69	3.19	3.54	1.20
Sohlhöhe Schacht	[m ü.NHN]	47.07	46.82	46.59	46.36	46.09	45.84	45.41	45.12
Sohlhöhe Haltung	[m ü.NHN]	47.07	46.82 / 46.82	46.59 / 46.59	46.36 / 46.36	46.09 / 46.09	45.84 / 45.84	45.61 / 45.41	45.12 / 45.12
Länge Haltung	[m]		50.00		46.00		46.50		54.50		50.00		46.00		57.50	
Nennweite / Material	[mm]		DN 250 PP		DN 250 PP		DN 250 PP		DN 250 PP		DN 250 PP		DN 250 PP		DN 250 PP	
Gefälle Haltung	[‰]		5.0		5.0		5.0		5.0		5.0		5.0		5.0	
Q_{voll} V_{voll}	[l/s - m/s]		43.0 - 0.9		42.9 - 0.9		43.1 - 0.9		43.1 - 0.9		43.0 - 0.9		43.1 - 0.9		43.1 - 0.9	
Stationierung	[m]	0.00	50.00	96.00	143.00	197.50	247.50	293.50	351.01	

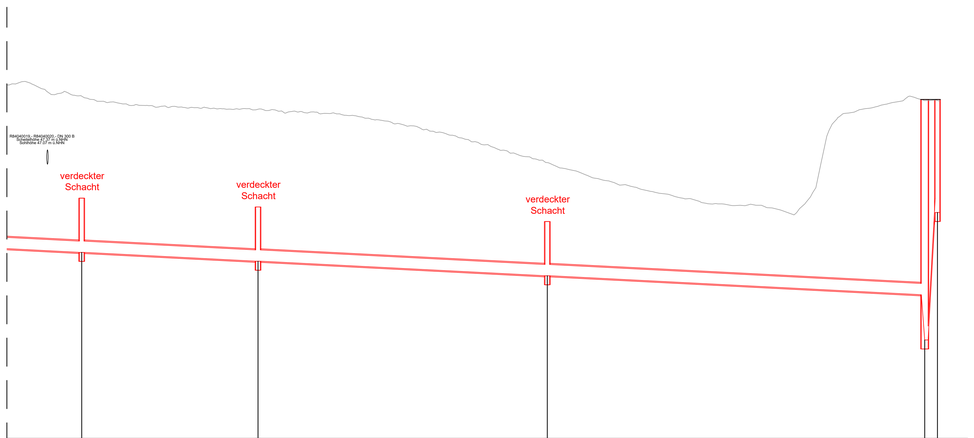

Höhe geplantes Gelände	[m ü.NHN]	49.57	49.28	47.10	45.50
Höhe Bestandsgelände	[m ü.NHN]	49.57	49.28	47.10	48.47	45.48
Höhe Schachtdeckel	[m ü.NHN]	46.92	46.42	45.80	48.50	48.50
Schachtnummer		S011	S012	S013	PW-S016 S84456012_n
Schachttiefe	[m]	1.20	1.20	1.20	5.30	2.50
Sohlhöhe Schacht	[m ü.NHN]	45.12	44.92	44.60	43.18	86.00
Sohlhöhe Haltung	[m ü.NHN]	45.12 / 45.12	44.92 / 44.92	44.60 / 44.60	44.18 / 43.98
Länge Haltung	[m]	39.00	64.00	83.50	4.48
Nennweite / Material	[mm]	DN 250 PP	DN 250 PP	DN 250 PP	DN 150 PP
Gefälle Haltung	[‰]	5.0	5.0	5.0	001.0
Q_{voll} V_{voll}	[l/s - m/s]	43.1 - 0.9	43.0 - 0.9	43.0 - 0.9	208.8 - 11.8
Stationierung	[m]	351.01	390.01	454.01	537.51	540.33

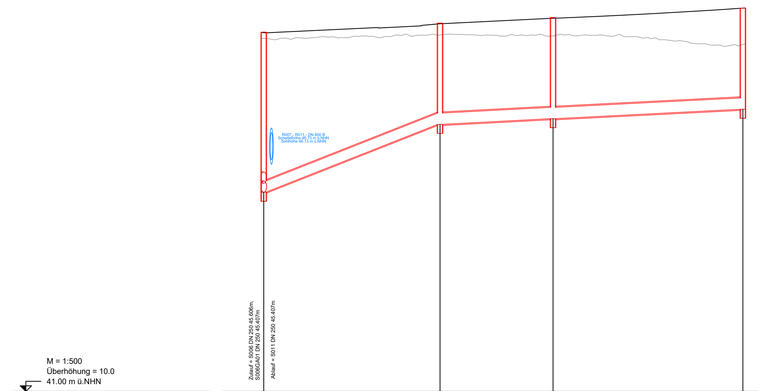

M = 1:500
Überhöhung = 10.0
41.00 m ü.NHN

Höhe geplantes Gelände	[m ü.NHN]	49.84	49.14	49.26	49.48
Höhe Bestandsgelände	[m ü.NHN]	49.81	49.89	49.86	49.68
Höhe Schachtdeckel	[m ü.NHN]	48.95	49.15	49.27	49.48
Schachtnummer		S007	S010	S009	S008
Schachttiefe	[m]	3.54	2.24	2.24	2.24
Sohlhöhe Schacht	[m ü.NHN]	45.41	46.91	47.04	47.24
Sohlhöhe Haltung	[m ü.NHN]	45.41	45.91 / 45.91	47.04 / 47.04	47.24
Länge Haltung	[m]	39.03	25.00	42.00
Nennweite / Material	[mm]	DN 250 PP	DN 250 PP	DN 250 PP
Gefälle Haltung	[‰]	38.5	5.0	5.0
Q_{voll} V_{voll}	[l/s - m/s]	120.2 - 2.4	43.6 - 0.9	42.9 - 0.9
Stationierung	[m]	0.50	39.50	64.50	106.51

Index	Art der Änderung	Name	Datum

Auftraggeber
Gemeinde Wettringen

Kirchstraße 19 | 48493 Wettringen
T 02557 79 0 | F 02557 79 45
info@wettringen.de | www.wettringen.de

Projektname
Erschließung Neubaugebiet "August-Kümpers-Gebiet", Wettringen

Plannummer: **W.5.4.2**			Projektnr.:
Planinhalt: **Längsschnitte SW-Kanal**			Maßstab: **1:500**
Fachbereich: Wasserwirtschaft		Name | Kürzel	Datum
	bearbeitet		
Leistungsphase: Ausführungsplanung	gezeichnet		
	geprüft		
Freigabe Planer	Freigabe Auftraggeber | Bauherr		

Lagestatus ETRS 89/UTM 32 | Höhenstatus NHN (DHHN 2016)