



Schnitt A-A

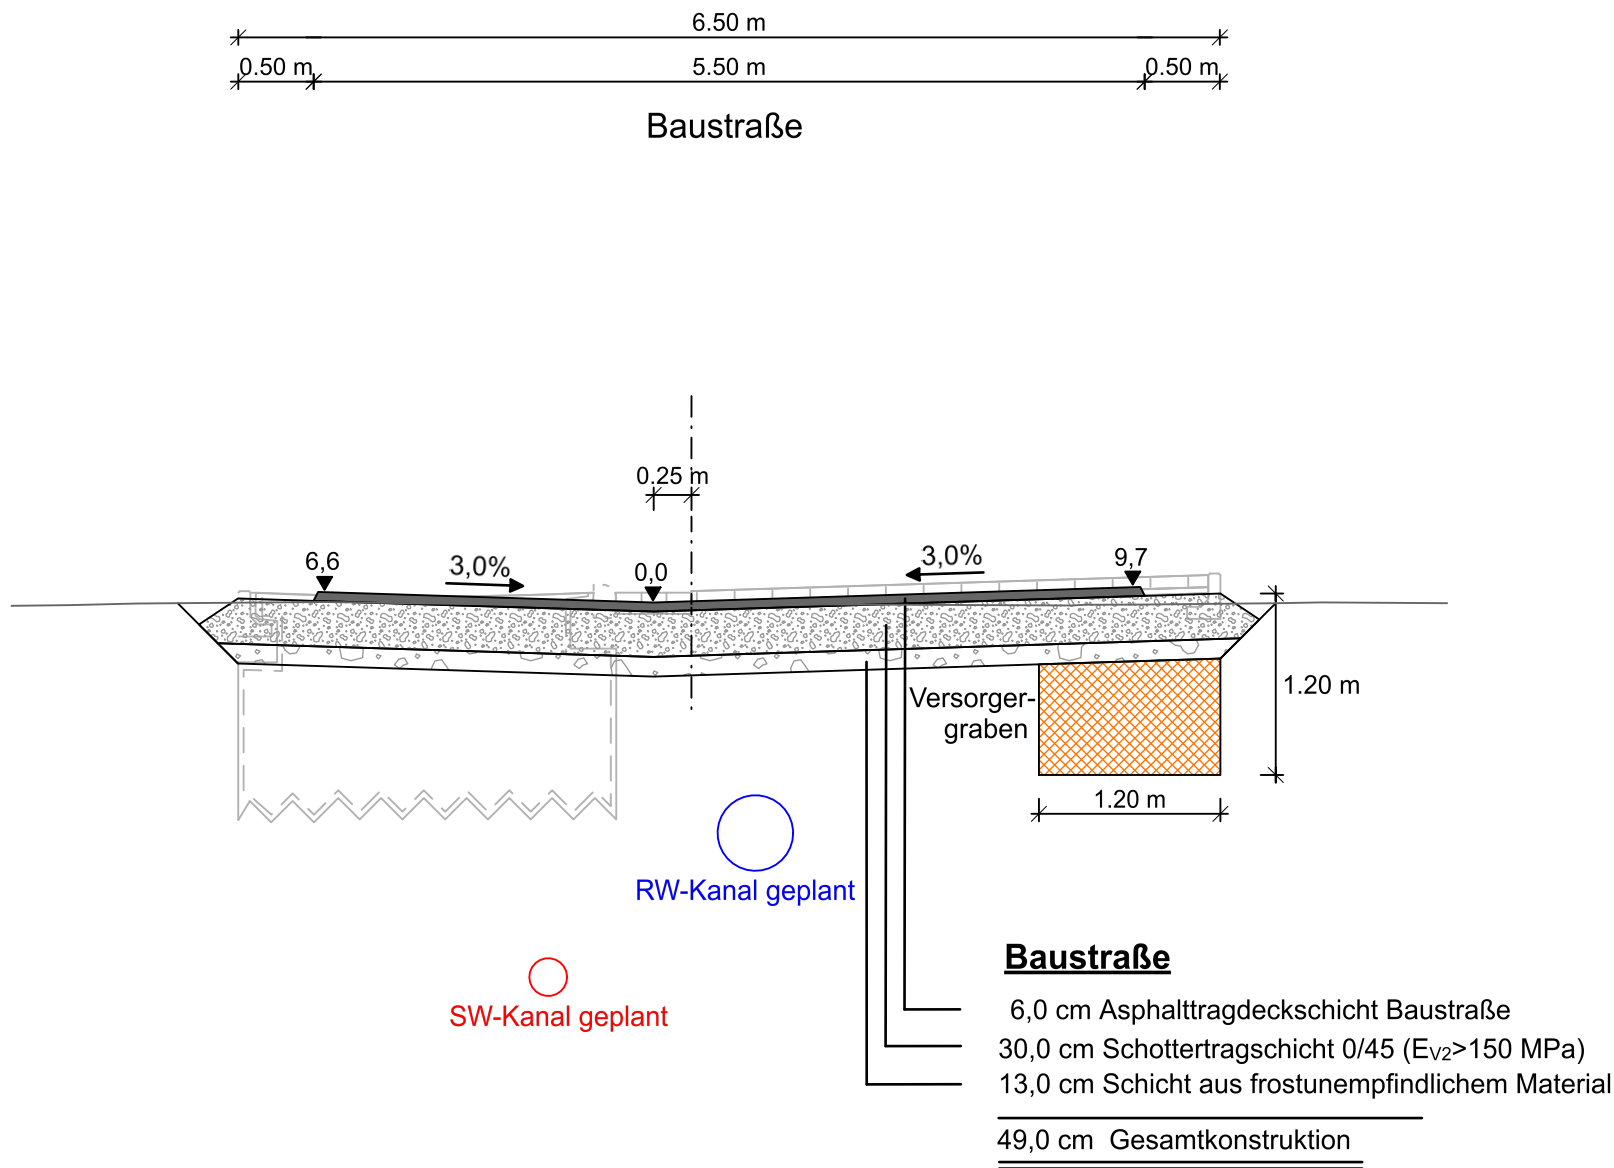

Schnitt B-B

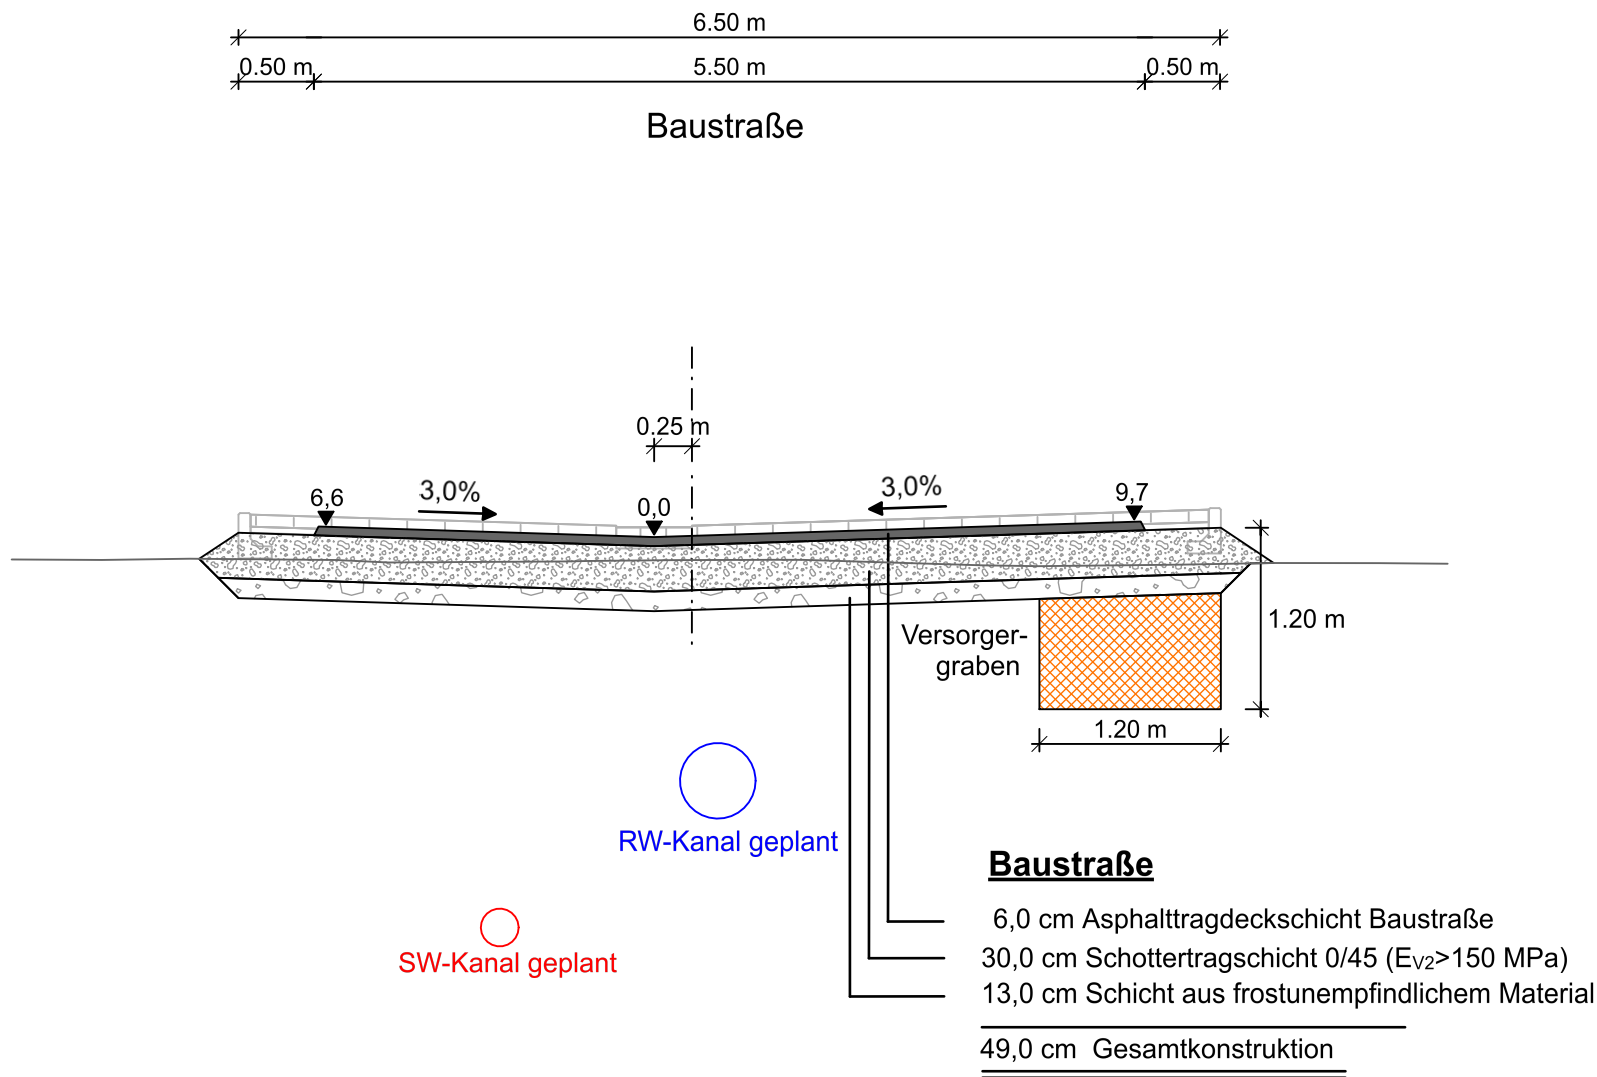

Index	Art der Änderung	Name	Datum

Auftraggeber
Gemeinde Wettringen

Kirchstraße 19 | 48493 Wettringen
T 02557 78 0 | F 02557 78 45
info@wettringen.de |

Projektname
**Erschließung Neubaugebiet
"August-Kümpers-Gebiet", Wettringen**

Plannummer S.5.5.1			Projektnr.
Planinhalt Regelquerschnitte Baustraße			Maßstab 1:50
Fachbereich Straßenplanung		Name Kürzel	Datum
	bearbeitet		
Leistungsphase Ausführungsplanung	gezeichnet		
	geprüft		
Freigabe Planer	Freigabe Auftraggeber Bauherr		
VORABZUG			
Lagestatus ETRS 89/UTM 32 ; Höhenstatus NHN (DHHN 2016)			