


Schnitt A-A'

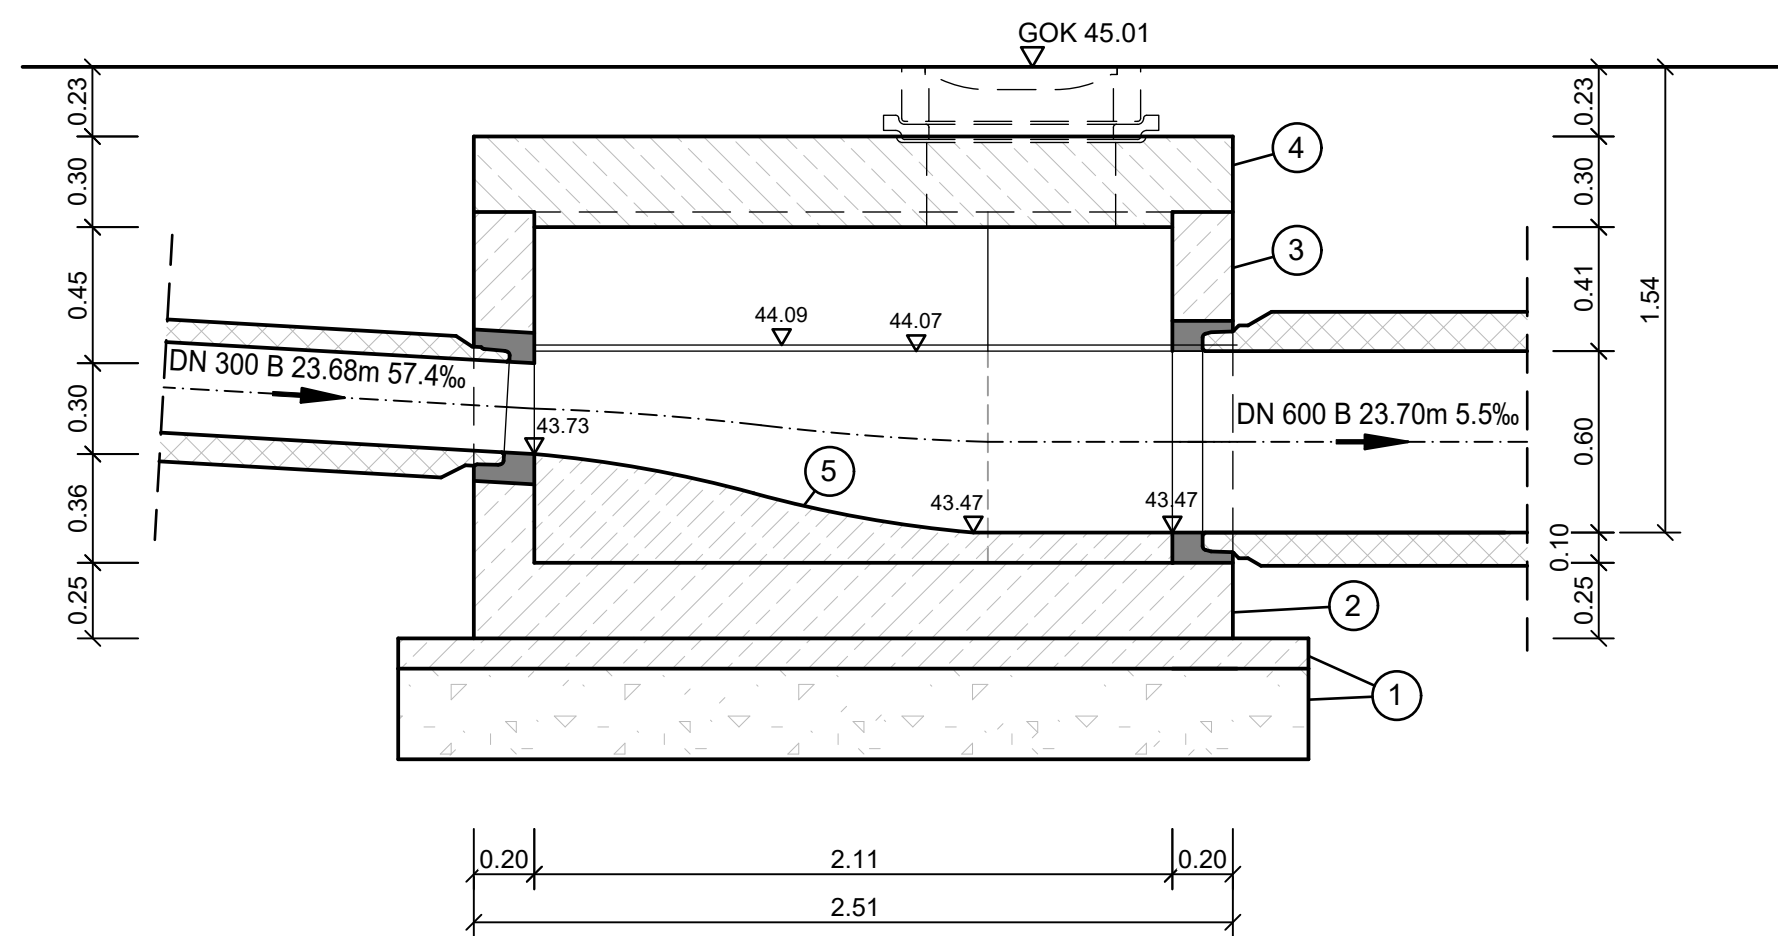

Endgültige Abmessungen nach statischen u. wirtschaftlichen Erfordernissen.  
Die Innenmaße des Bauwerkes sind konstruktionsbedingt und bei der Ausführung einzuhalten.

Aussparungen, Aufstellungen und Anordnung der Armaturen nach Angaben des Herstellers.

Sohlgerinne und Berme sind aus Beton herzustellen und mit 2 cm Zementglattstrich zu versehen.

Alle sichtbaren Betonkanten mittels Dreikantleisten 1,50 cm gebrochen.

Wasser- u. luftbührt Wandflächen in Sichtbeton ausführen.

|   |                                 |                                                                                       |       |
|---|---------------------------------|---------------------------------------------------------------------------------------|-------|
| Auftraggeber<br><b>Gemeinde Wettringen</b>                                                                  |                                 |  |       |
| Kirchstraße 19   48493 Wettringen<br>T 02557 78 0   F 02557 78 45<br>info@wettringen.de   www.wettringen.de |                                 |                                                                                       |       |
| Projektname<br><b>Erschließung Neubaugebiet<br/>"August-Kümpers-Gebiet", Wettringen</b>                     |                                 |                                                                                       |       |
| Plannummer<br><b>W.5.8.1</b>                                                                                |                                 | Projektnr.                                                                            |       |
| Planinhalt<br><b>Detail Schacht R84456012_n</b>                                                             |                                 | Maßstab<br><b>1:25</b>                                                                |       |
| Fachbereich<br><b>Wasserwirtschaft</b>                                                                      |                                 | Name   Kürzel                                                                         | Datum |
|   | bearbeitet                      |                                                                                       |       |
| Leistungsphase<br><b>Ausführungsplanung</b>                                                                 | gezeichnet                      |                                                                                       |       |
|   | geprüft                         |                                                                                       |       |
| Freigabe Planer                                                                                             | Freigabe Auftraggeber   Bauherr |                                                                                       |       |
|   |                                 |                                                                                       |       |