



Grundriss

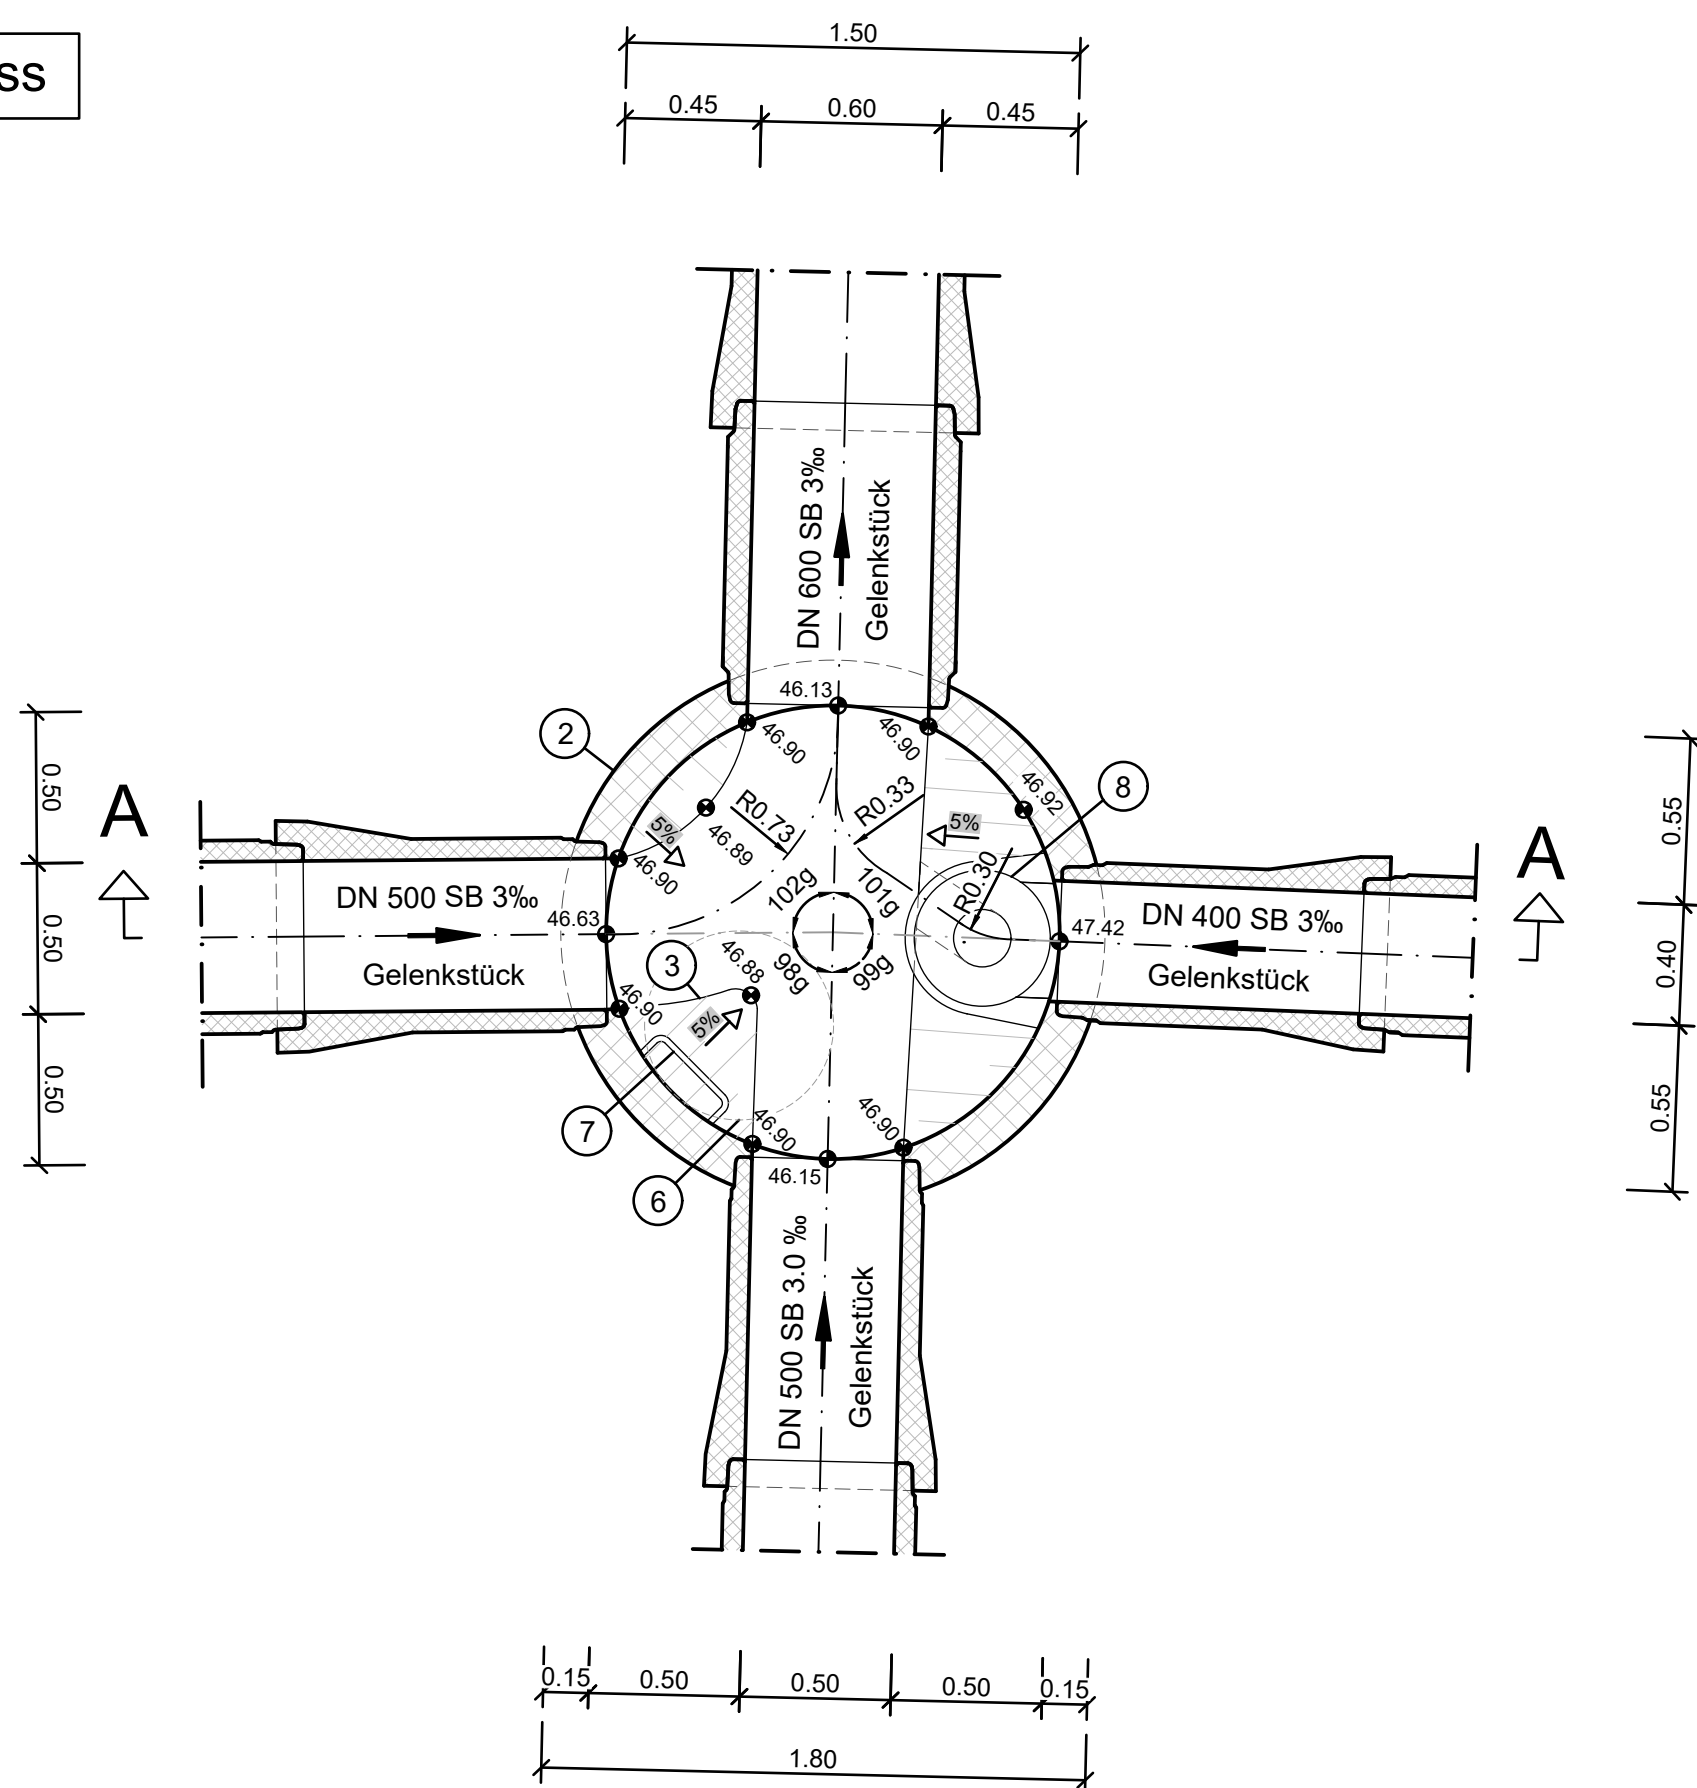

Schnitt A-A'

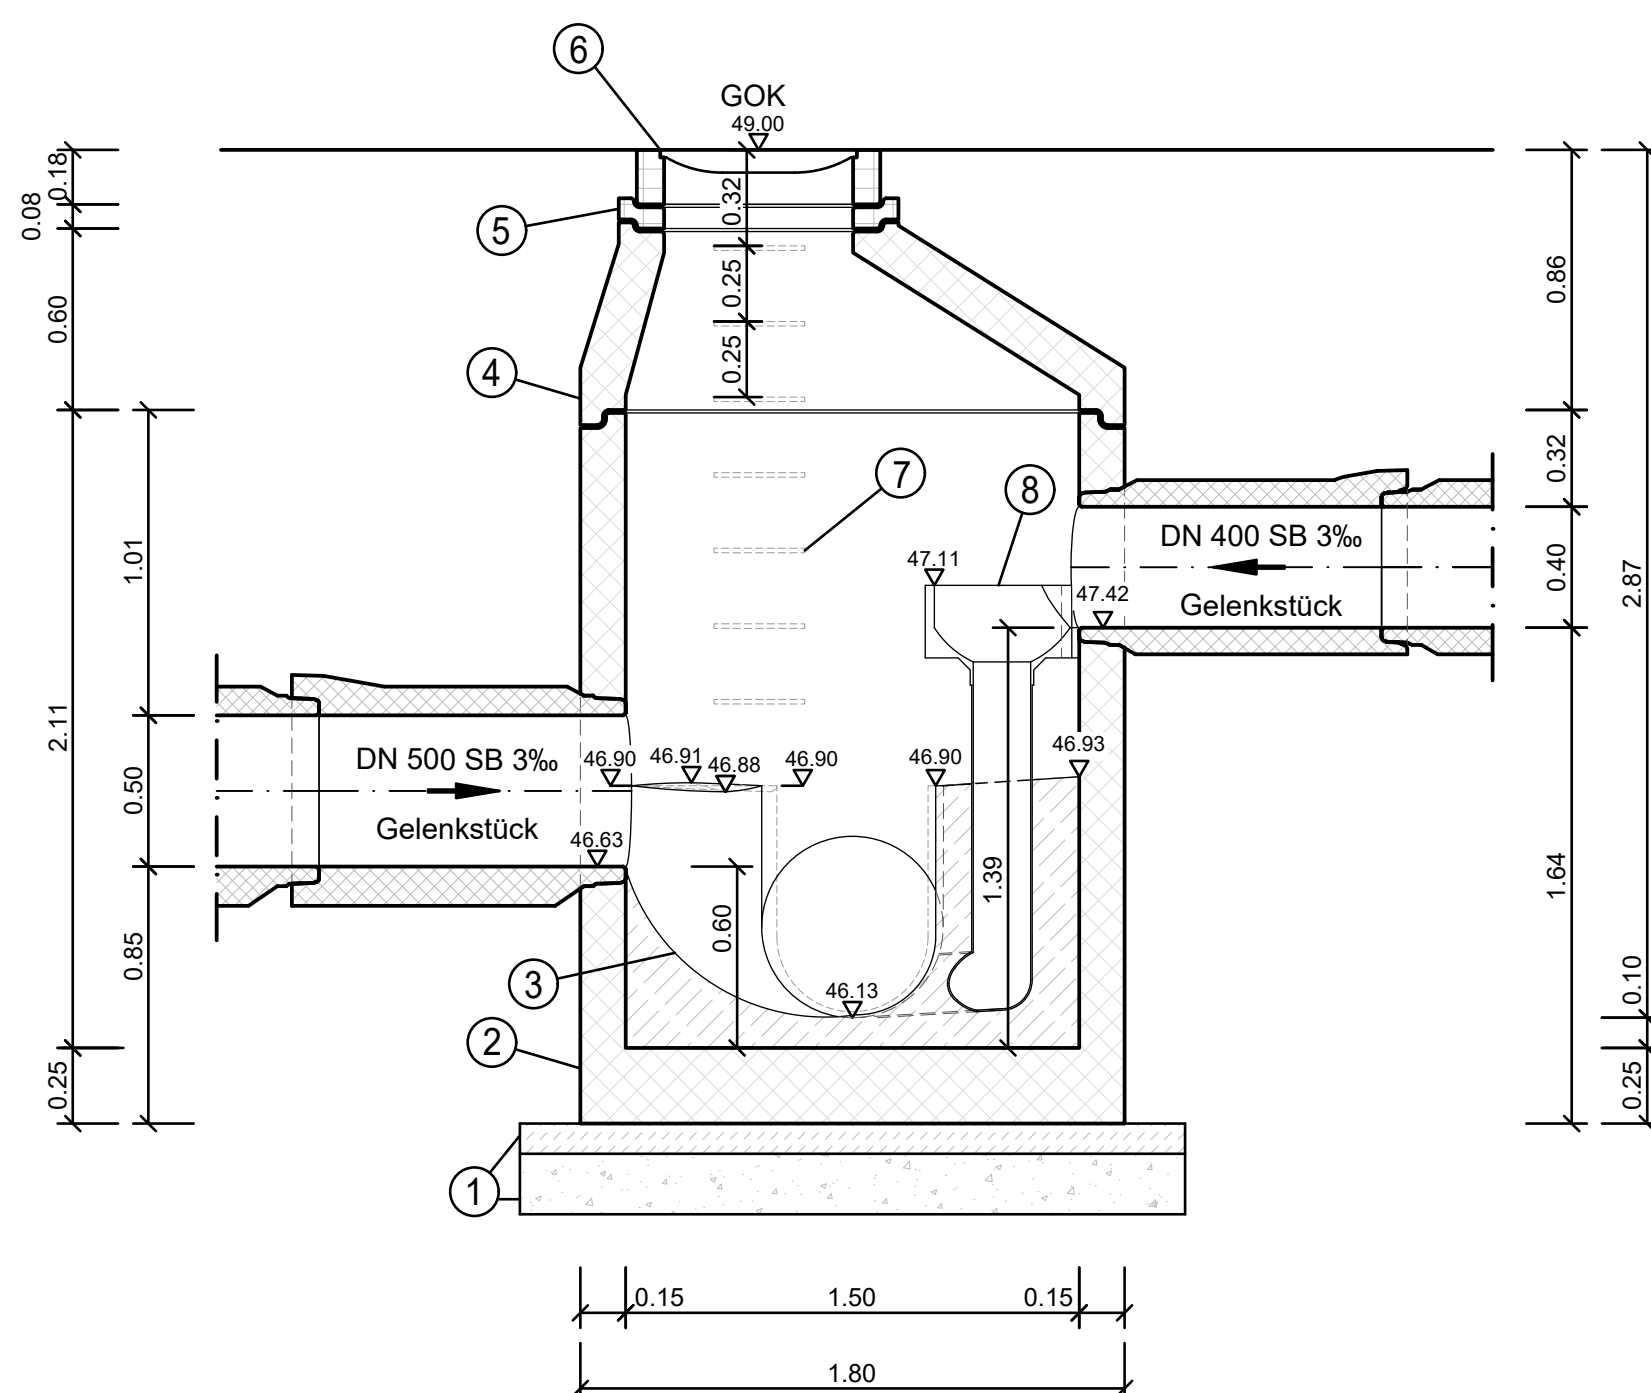

Baustoffliste

für Schächte aus Beton C40/50 DIN EN 1917 / DIN V 4034-1, Typ 2

(zusätzlich zu diesen Festsetzungen ist der Text der Ausschreibung zu beachten)

- ① Kalksteinschotter 0/45 mm zuzüglich 10 cm Sauberkeitsschicht aus Beton C 16/20
- ② Schachtunterteil SU-M 1500/1750, DIN EN 1917 / DIN 4034-1, Typ 2
- ③ Sohlgerinne aus Kanalklinkern nach DIN 4051, vollfugig vermauert, Berme = Beton C 20/25 (WU) DIN EN 206-1
- ④ Schachthals SH - M 1500/625 * 600, Konusform, DIN EN 1917 / DIN 4034-1, Typ 2
- ⑤ Auflagerring AR - V, DIN EN 1917 / DIN V 4034-1, Typ 2
- ⑥ Schachtabdeckung mit Lüftungsöffnungen und Schmutzfänger, rund, nach statischen Erfordernissen nach DIN EN 124 / DIN 1229 / DIN 19584 - C1D mit integrierter Einstieghilfe
- ⑦ Steigbügel Form A, rechtwinklig gekröpft, mit korrosionsstabilem Material umhüllt (Farbe: Rot oder Orange) gem. DIN EN 1310 i.V. mit DIN 19555, GUV16.11 sowie ZH 1/542
- ⑧ Absturz Rundtrichter R500

Endgültige Abmessungen nach statischen u. wirtschaftlichen Erfordernissen.
Die Innenmaße des Bauwerkes sind konstruktionsbedingt und bei der Ausführung einzuhalten.

Aussparungen, Aufstellungen und Anordnung der Armaturen nach Angaben des Herstellers.

Alle sichtbaren Betonkanten mittels Dreikantleisten 1,50 cm gebrochen.

Wasser- u. luftberührte Wandflächen in Sichtbeton ausführen.

Index	Art der Änderung	Name	Datum

Auftraggeber

Gemeinde Wettringen



Kirchstraße 19 | 48493 Wettringen
T 02557 78 0 | F 02557 78 45
info@wettringen.de | www.wettringen.de

Projektname

Erschließung Neubaugebiet "August-Kümpers-Gebiet", Wettringen

Plannummer		Projektnr.	
W.5.8.3			
Planinhalt		Maßstab	
Detail Schacht R007		1:25	
Fachbereich		Name Kürzel	Datum
Wasserwirtschaft	bearbeitet		
Leistungsphase	gezeichnet		
Ausführungsplanung	geprüft		
Freigabe Planer	Freigabe Auftraggeber Bauherr		

Lagestatus ETRS 89/UTM 32 | Höhenstatus NHN (DHHN 2016)