


Geh- u- Radweg "Bahnhofsweg"

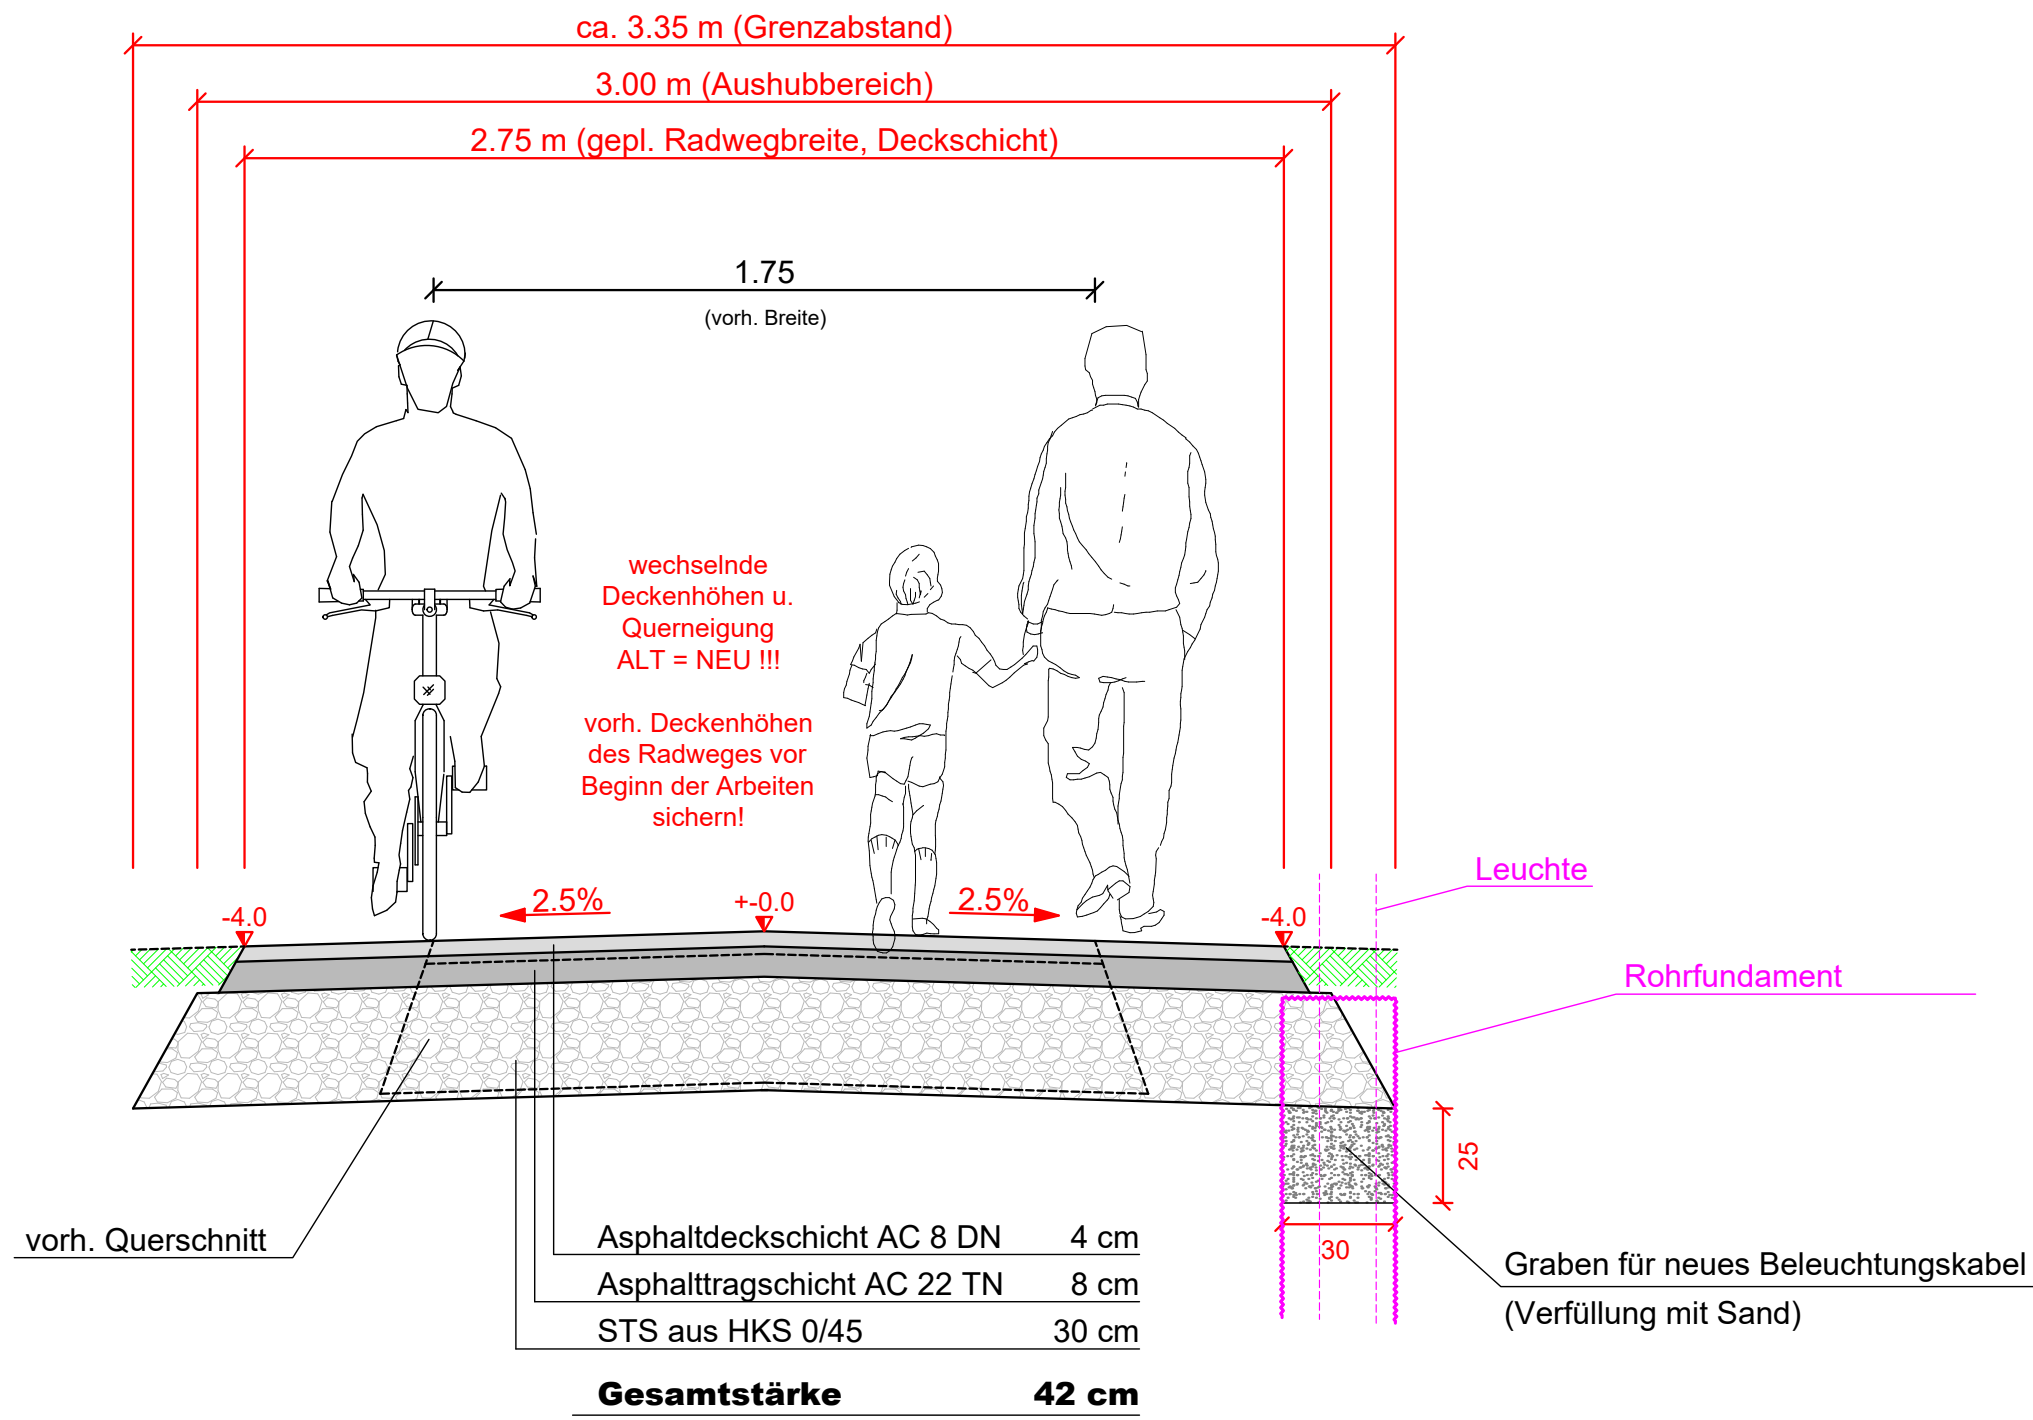

Bauherr:
Gemeinde Ascheberg
Fachgruppe 66
Technische Dienste
Bultenstraße 1
59387 Ascheberg
02593 / 609-0



Maßnahme: Ausbau und Verbreiterung des Geh- und Radweges "Bahnhofsweg" zw. Breil und Dieningrohr in 59387 Ascheberg

Maßstab 1: 20	Planbezeichnung: Querschnitt	PlanNr.: Q1
------------------	---------------------------------	----------------

Datum: Ascheberg, 06.10.2026

Unterschrift: _____ i.A. _____
Projektleiter