


# Regelquerschnitt Haltestelle "Grüner Weg"

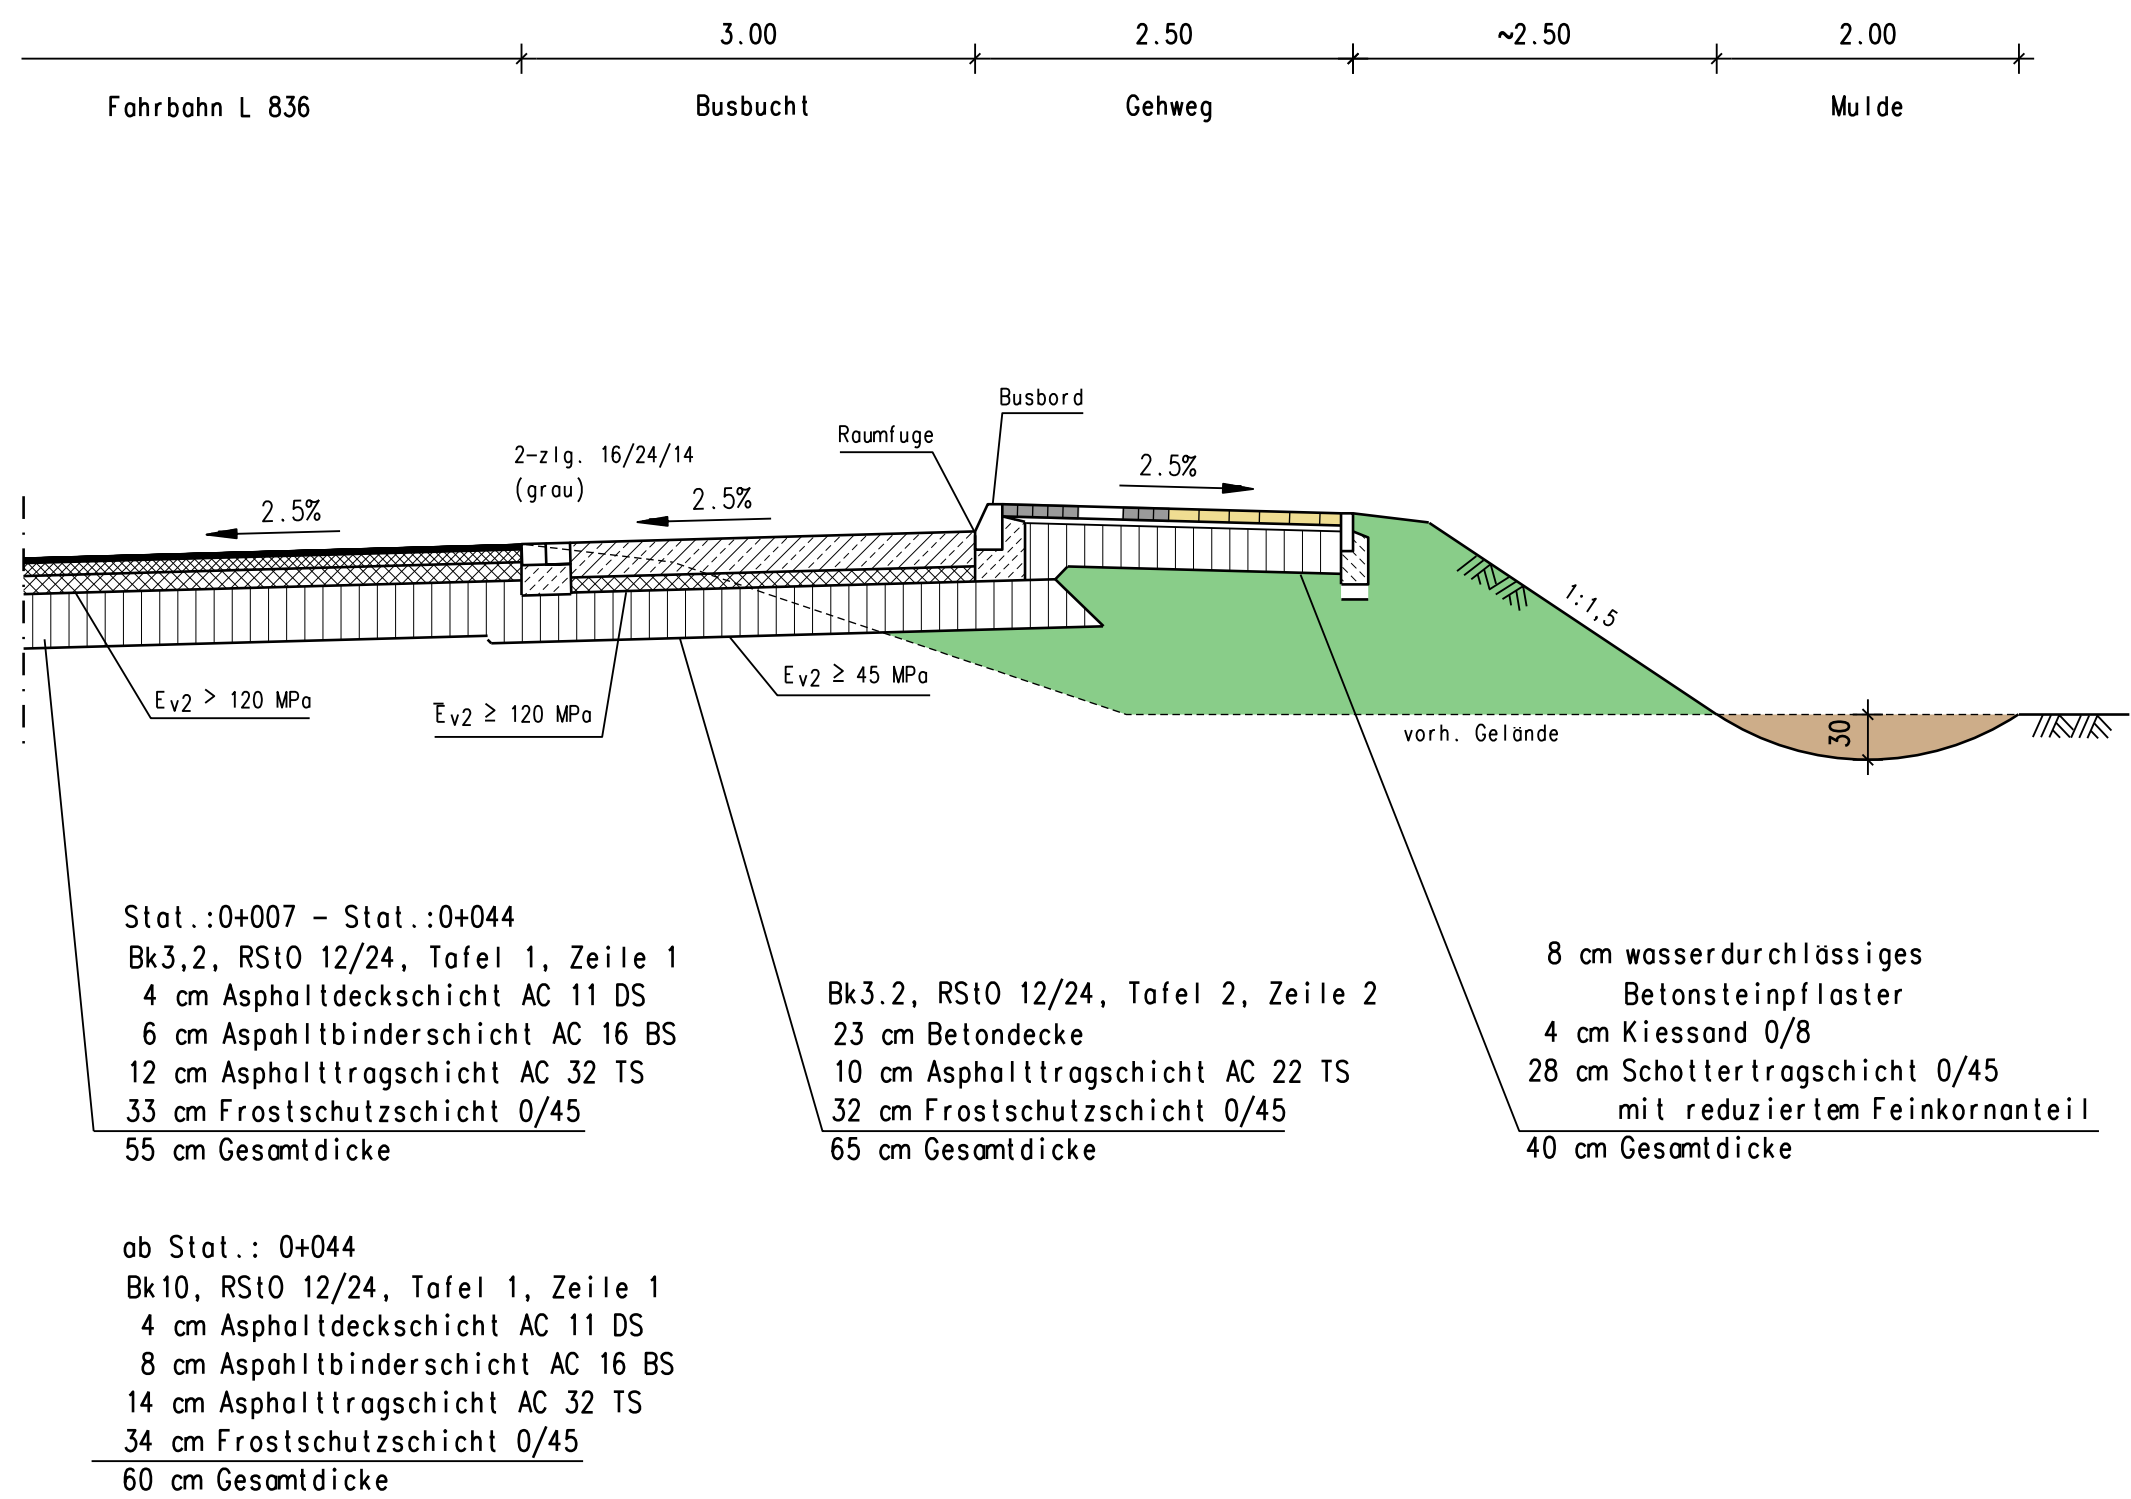

## Anlage 5

<b>Sennegemeinde Hövelhof</b> Schloßstraße 14, 33161 Hövelhof Telefon 05257 / 5009-0, Telefax 05257 / 5009282	
<b>Barrierefreier Ausbau von Bushaltstellen in Hövelhof</b>	
Planart <b>Haltepunkt Grüner Weg</b> <b>Regelquerschnitt</b>	Maßstab 1:50
Auftraggeber: <b>Hövelhof,</b>	Index <b>R 2</b> Blatt