


# Grüner Weg (Anbindung Bruchweg)

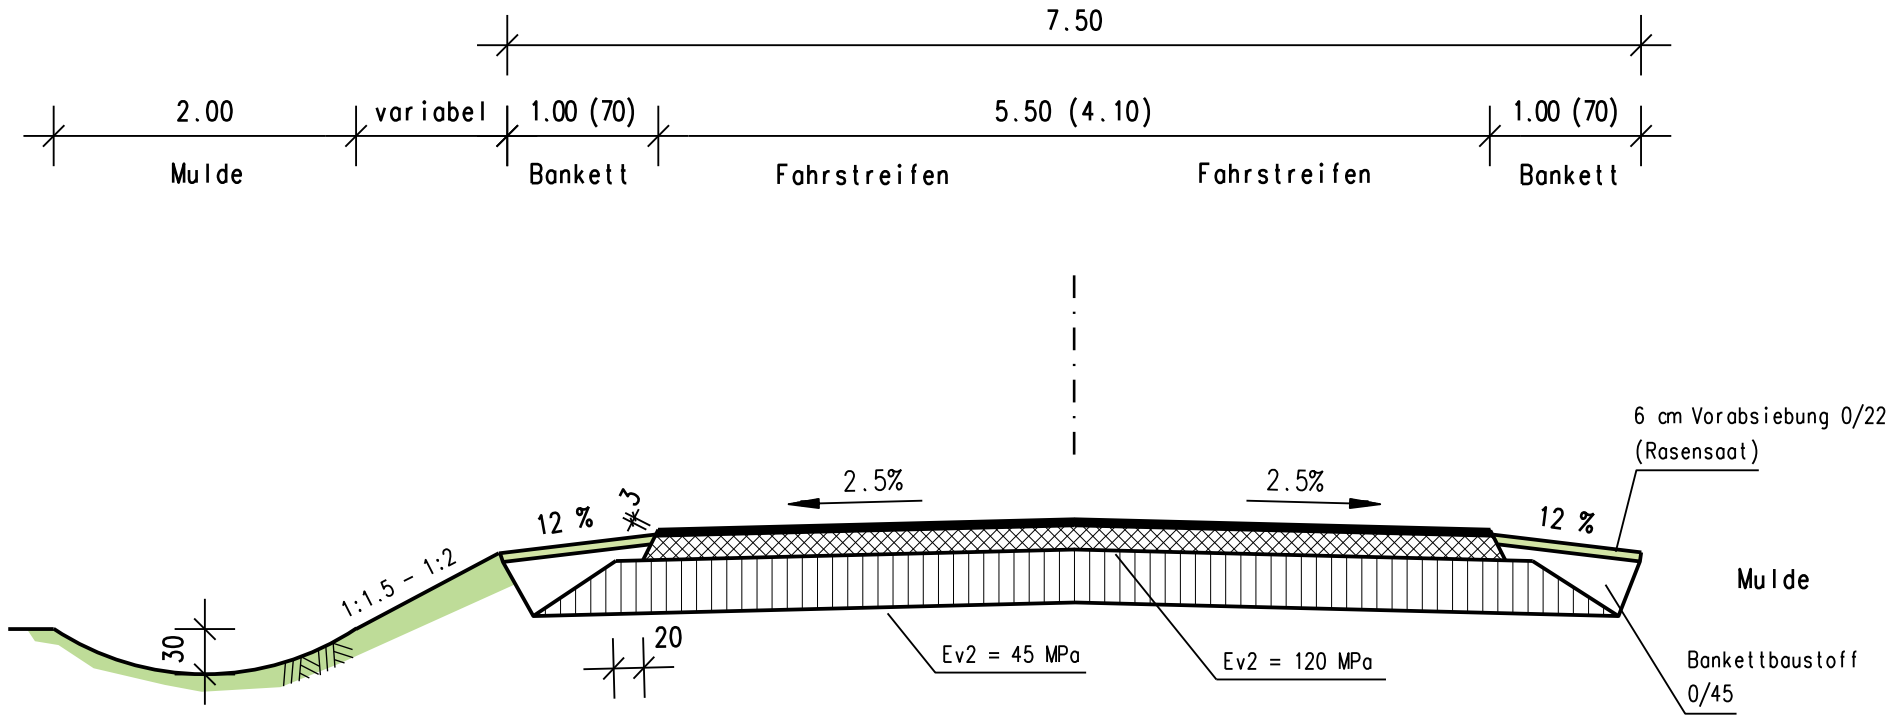

RSt0 12/24, Bk1,8, Zeile 1, F2

4 cm Asphaltdeckschicht AC 11 DN
16 cm Asphalttragschicht AC 32 TN
35 cm Frostschutzschicht 0/45
<hr/>
55 cm Gesamtdicke

## Anlage 6

<h1 style="text-align: center;">Sennegemeinde Hövelhof</h1> <p style="text-align: center;">Schloßstraße 14, 33161 Hövelhof</p> <p style="text-align: center;">Telefon 05257 / 5008-0, Telefax 05257 / 5009282</p>	
<p><b>Kreisverkehrsplatz</b></p> <p><b>Delbrücker Straße L 836 / Grüner Weg in Hövelhof</b></p> <p><b>NK 4117008-NK 4117012, Abs. 14, Stat.: 1+960.40</b></p>	
<p>Planart</p> <p><b>Ausführungsplanung</b></p>	<p><b>Maßstab</b></p> <p><b>1: 50</b></p>
<h2 style="font-size: 2em;">Rege l q u e r s c h n i t t</h2>	
<p><b>Auftraggeber:</b></p> <p><b>Hövelhof,</b></p>	<p><b>Index</b></p>
	<p><b>R 3</b></p> <p><b>Blatt</b></p>